


SO-01 - ZTI - PŮDORYS 1.NP - KANALIZACE - NOVÝ STAV

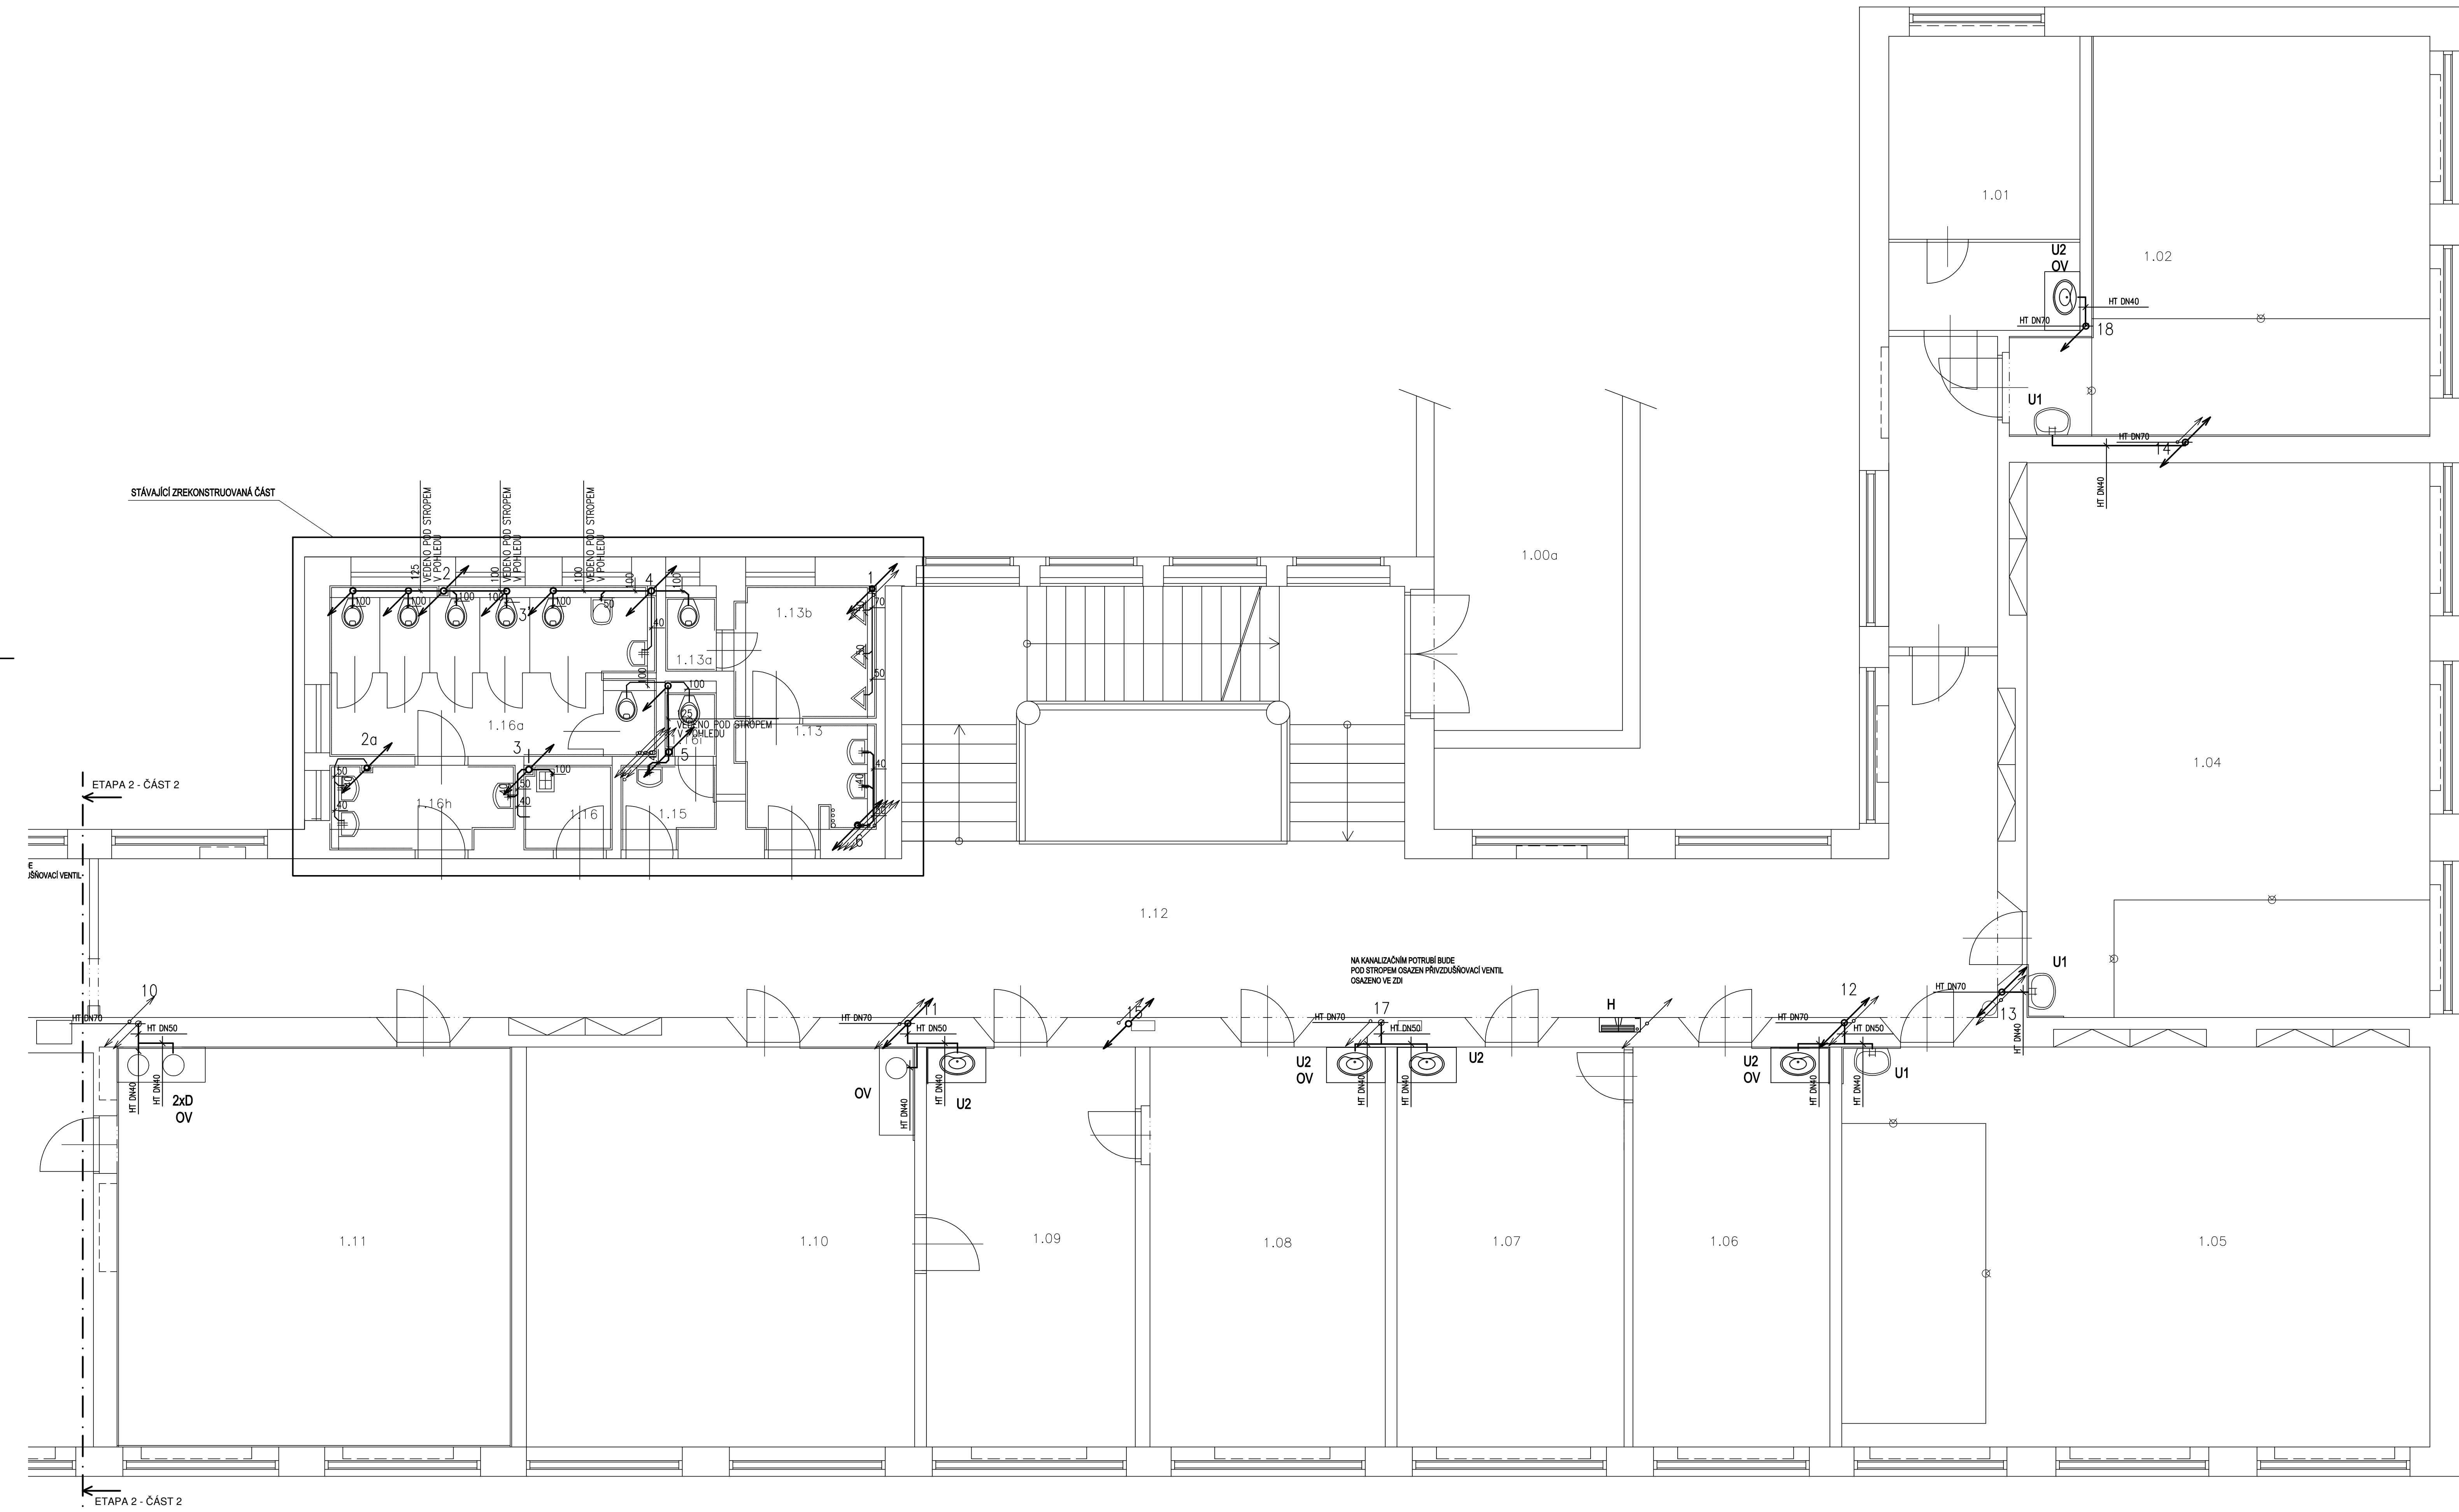

LEGENDA MÍSTNOSTÍ:


ČÍSLO MÍSTNOSTI	ÚČEL MÍSTNOSTI	PLOCHA V m <sup>2</sup>

LEGENDA:

- Návrhové přípojovací potrubí splaškové kanalizace
- Stávající přípojovací potrubí splaškové kanalizace
- Číslovaní navrženého odpadního potrubí splaškové kanalizace

POZNÁMKA

- Návrhové přípojovací, resp. odpadní potrubí splaškové kanalizace vedené, bude provedeno z polypropylenových trub, odpadní systém HT.
- Všechny zařízení budou provedeny v souladu s výkresy, které budou předloženy investorem. Hrubá instalace rozvodu ZTI bude provedena dle přílohy technických plánů výkresů zařízení.
- Při montáži zařízení a rozvodu zdravotních technických instalací je nutno koordinovat postup prací s ostatními profesemi.

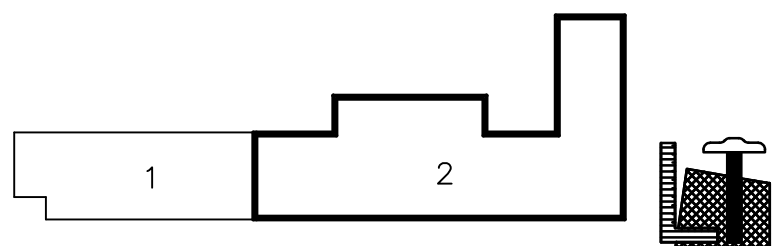

ZODP. PROJEKTANT	VYPRACOVAL	KRESLIL	V-PROJEKT
JUNGSMANN Adam	JUNGSMANN Adam	hp.DesignJet 500	Prostějov, v.o.s.
AKCE: GYMNAZIUM BLANSKO - REKONSTRUKCE ROZVODŮ TEPLÉ A STUDENÉ VODY, ODPAČOVACÍ SOUSTAVY A KOTELNY II. ETAPA - 2. ČÁST	STUPEN: DPS	DATUM: 01 / 2025	FORMÁT: 10 A4
OBSAH: SO-01 - ZTI - PŮDORYS 1.NP - KANALIZACE - NOVÝ STAV	ČÍSLO: 331024	ČÍSLO VÝKR: D.1.4.c.2.06	MĚRITKO: 1:50