



SITUACE KM 0,000 - 0,800
M 1:1000

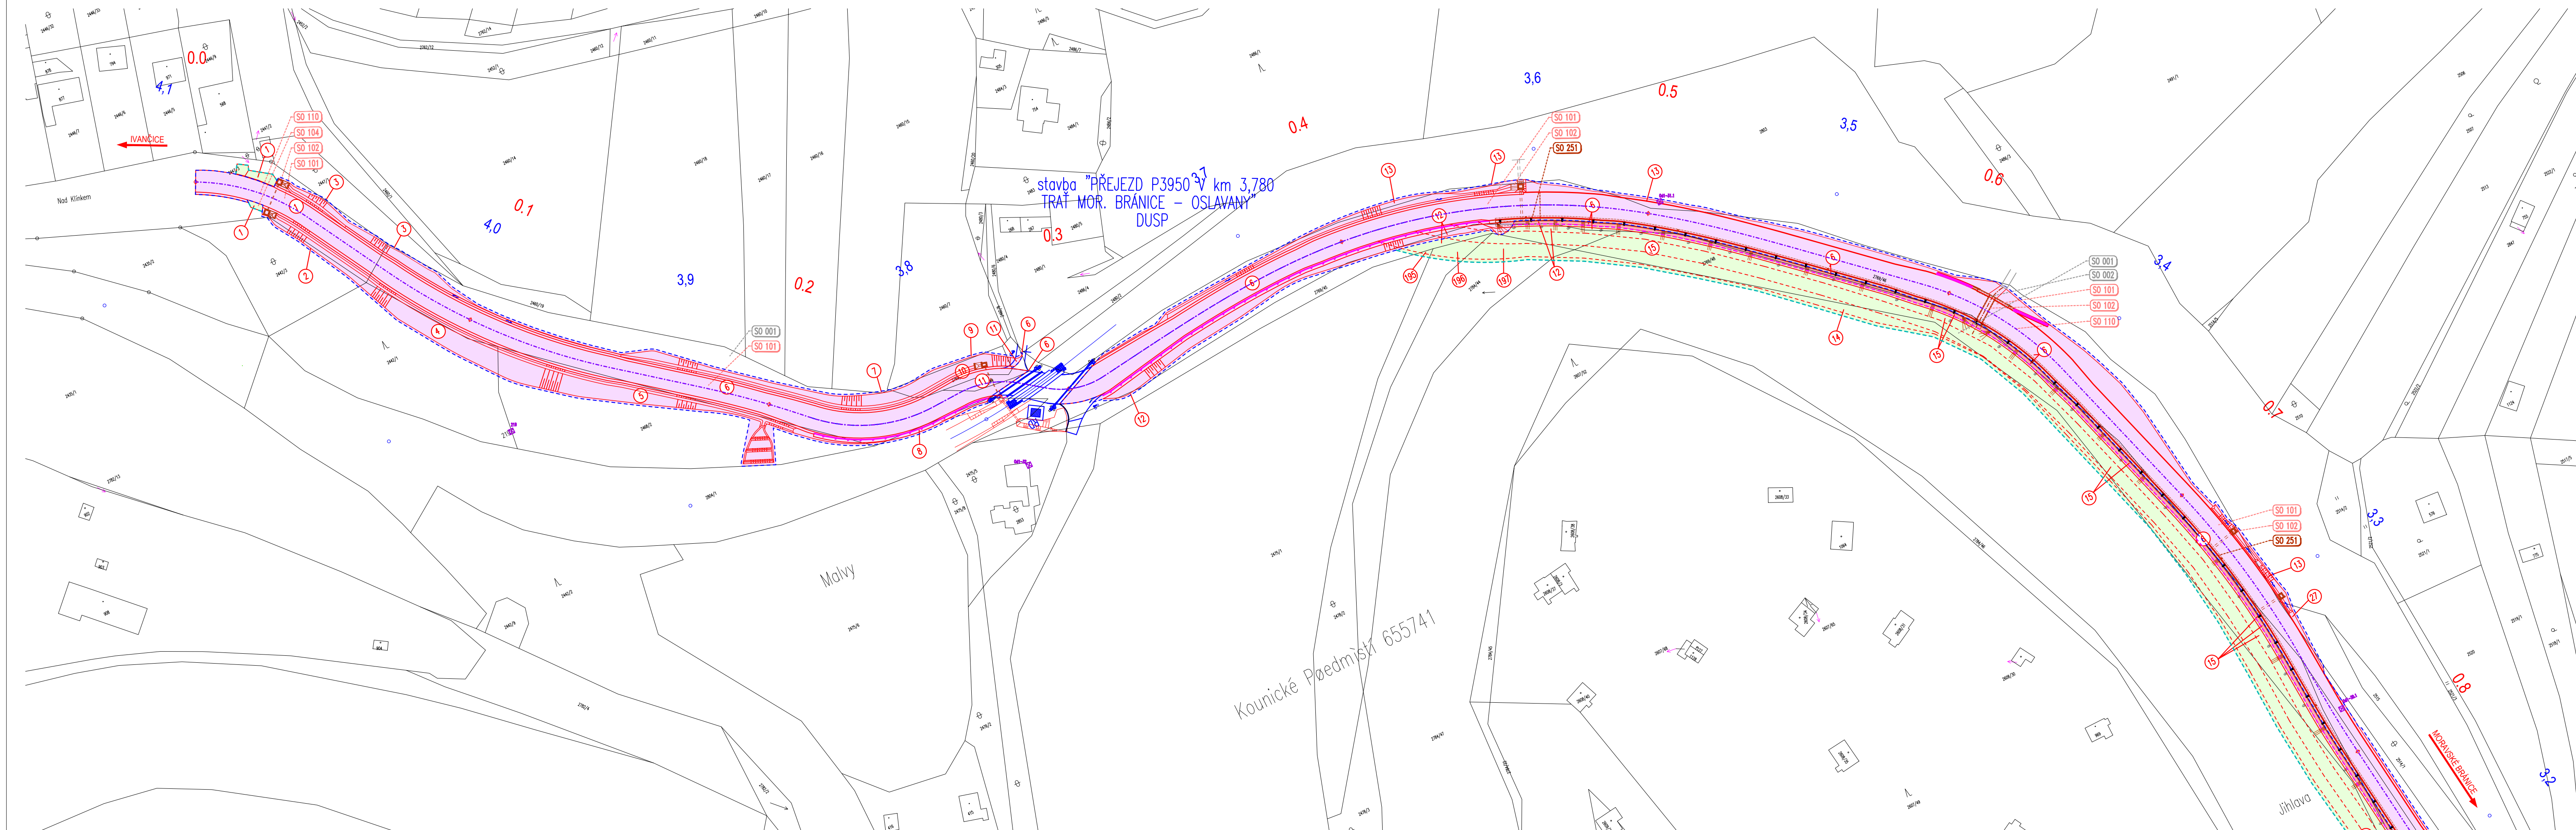

- LEGENDA ZÁBORU**
- KOMUNIKACE – NOVÝ STAV
 - HRANICE KATASTRÁLNÍCH OZEMÍ
 - HRANICE PARCEL KN
 - ČÍSLO PARCEL KN
 - 100/1
 - 1
 - TRVALÝ ZÁBOR (JMK)
 - TRVALÝ ZÁBOR (IVANČICE)
 - TRVALÝ ZÁBOR (MOR.BRÁNICE)
 - DOČASNÝ ZÁBOR DO 1 ROKU
 - VĚCNÁ BŘEMENA
- LEGENDA NOVÝCH IS:**
- CHRAŇNÍKA VO PODZEMÍ (IVANČICE)
- LEGENDA STAVEBNÍCH OBJEKTŮ**
- (SO 001) PŘÍPRAVA OZEMÍ
 - (SO 002) DEMOLICE MOSTU EV.Č. 152-033
 - (SO 090) OSTATNÍ A VEDLEJŠÍ NÁKLADY
 - (SO 101) SILNICE II/152
 - (SO 102) PROPUSTKY NA SIL. II/152
 - (SO 103) GHODNÍKY – STŘÍBESKÝ MLÝN
 - (SO 104) SJEZDY
 - (SO 105) CYKLOSTEZKA
 - (SO 110) SVISLÉ A VODOROVNÉ DOPRAVNÍ ZNAČENÍ
 - (SO 111) DOPRAVNÉ INŽENÝRSKÉ OPRAVY BĚHEM VÝSTAVBY
 - (SO 112) OPRAVY OBJÍZDNÝCH TRAS
 - (SO 201) MOST EV.Č. 152-034
 - (SO 251) OPĚRNÁ ZĚD KM 0,450-0,940 VPRÁVO
 - (SO 252) OPĚRNÁ ZĚD KM 2,440-2,530 VPRÁVO
 - (SO 701) OPRAVA PŘÍSTUPU K LIMNIGRAFU
 - (SO 702) PŘELOŽKY OPLOCENÍ

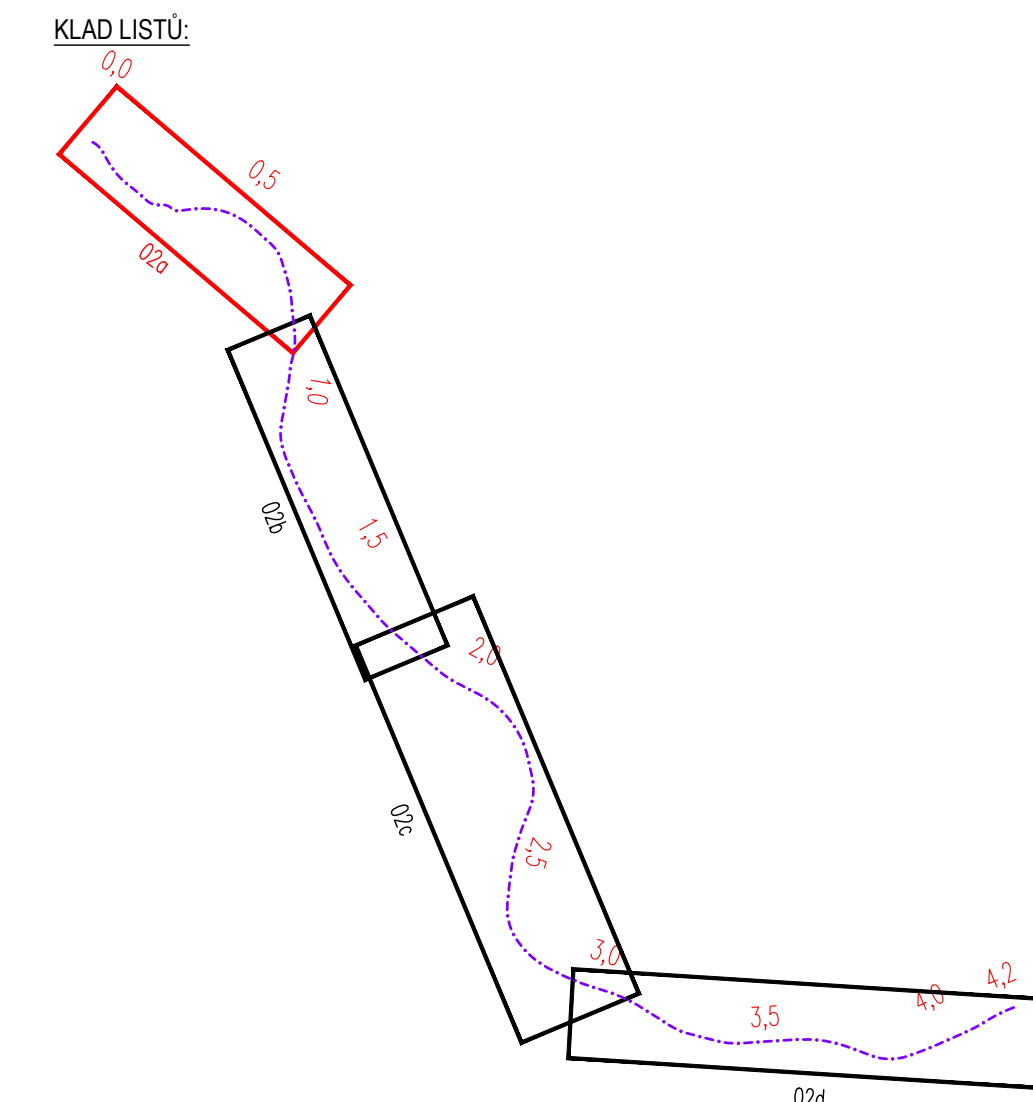

OBJEKTOVÝ SYSTÉM S-JTSK: VÝŠKOVÝ SYSTÉM BPV

SPRÁVA A ÚDRŽBA SILNIC JIHMOMORAVSKÉHO KRAJE, p. o. k.
Zerotínova náměstí 449/3, 602 00 Brno

IC

SPRÁVA A ÚDRŽBA SILNIC JIHMOMORAVSKÉHO KRAJE

ZHOTOVITEL PD

RD SÚS JMK - PK OSSENDORF + LINIOPLAN + RUŠAR MOSTY
Vedoucí společnosti: PK OSSENDORF s.r.o.

ČÍSLO SMLOUVY OBJEDNATELE: 49202499

ČÍSLO SMLOUVY ZHOTOVITELE: 202113440

HLAVNÍ PROJEKTANT		PK OSSENDORF s.r.o. Tomešova 1, 602 00 BRNO			
HLAVNÍ INŽENÝR PROJEKTU	ING. VLASTISLAV NOVÁK, Ph.D.			ČÍSLO ZAKÁZKY	2021-13440
HLAVNÍ KOORDINÁTOR PROJEKTU	ING. JAKUB NYKODÝM			ODPOVĚDNÁ SKUPINA	ATELIER III
VEDOUcí PROJEKTU	ING. ČENĚK NOHEL				

ZODP. PROJEKTANT	ING. NOHEL				
VYPRACOVAL	ING. SEJKORA				
KONTROLOVAL	ING. JANYŠKA				
KRAJ JIHMOMORAVSKÝ	KAT. ÚZ. KOUNICKÉ PŘEDMĚSTÍ MORAVSKÉ BRÁNICE				
AKCE STAVBA				DATUM	06/2024
II/152 IVANČICE - MORAVSKÉ BRÁNICE DOKLADOVÁ ČÁST 4.2 ZÁBOROVÝ ELABORÁT				FORMÁT	A4
				STUPĚŇ PD	DSP
				ČÍSLO ZAKÁZKY	2021-13440
ČÁST PODPŘÍLOHA				MĚŘÍTKO	1:1000
SITUACE km 0,000 - 0,800				ČÍSLO PÁRE	ČÍSLO PODPŘÍLOHY
					02a