


SITUACE KM 0,800 - 1,700
M 1:1000

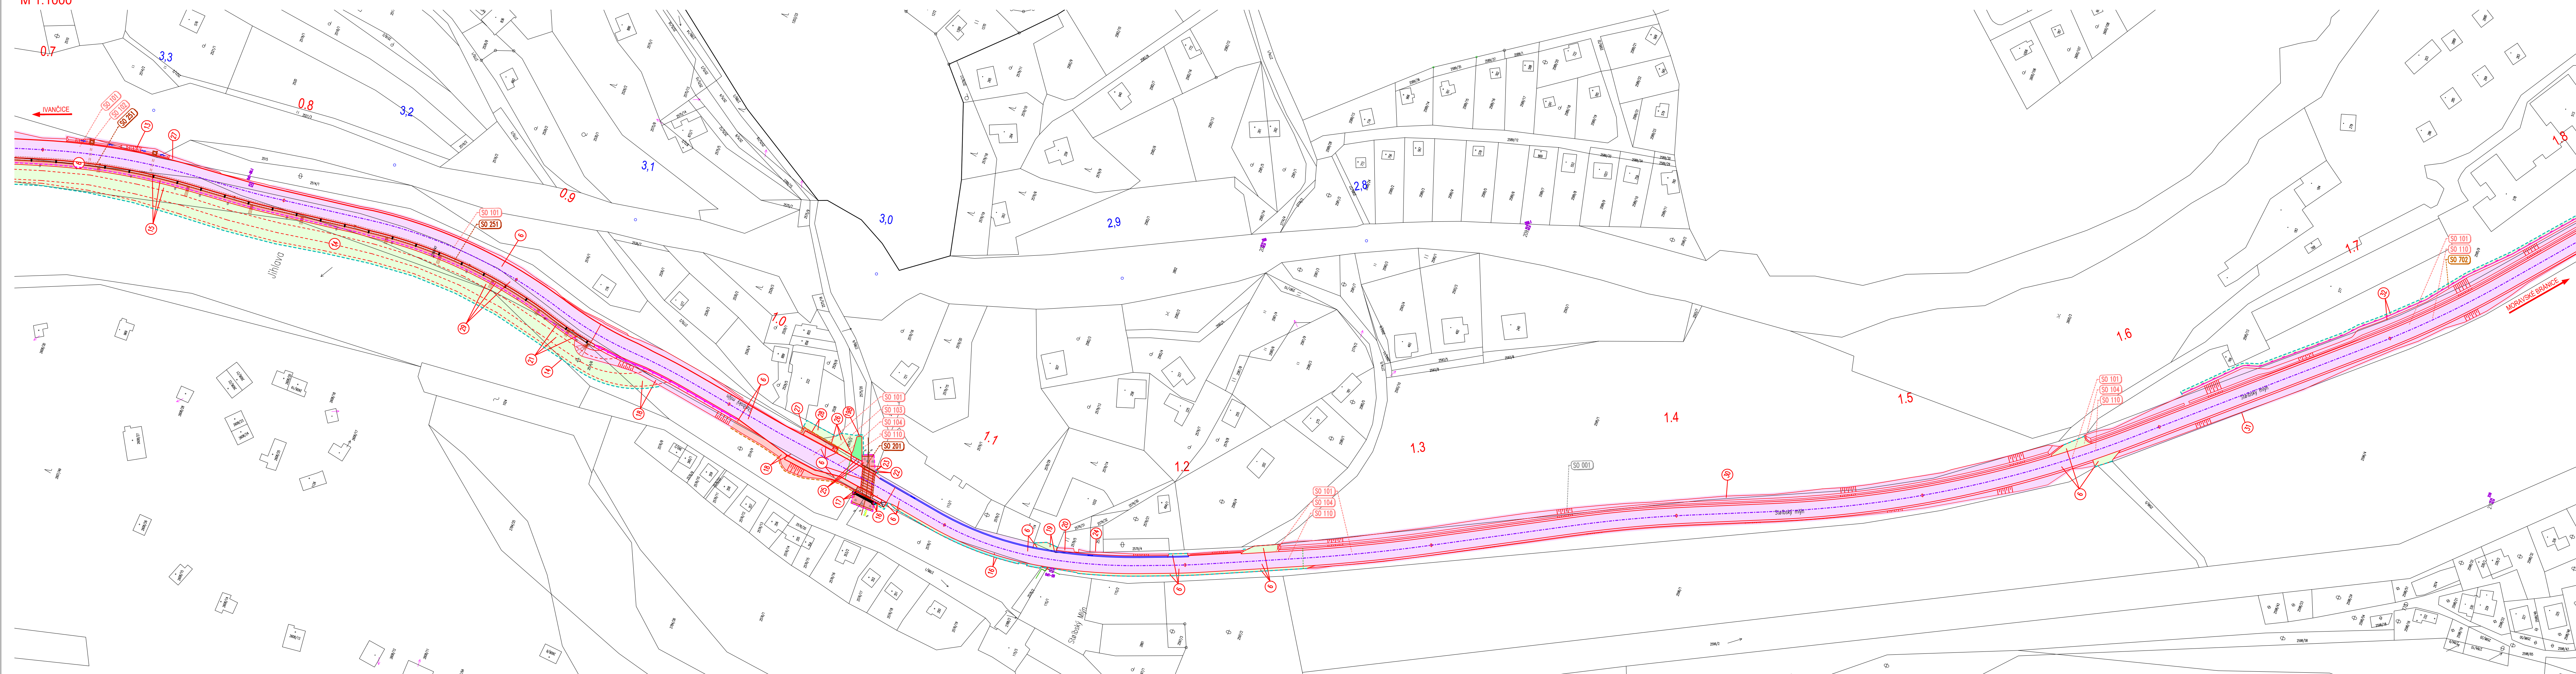

LEGENDA ZABORU

- KOMUNIKACE – NOVÝ STAV
- HRANICE KATASTRÁLNÍCH OZEMÍ
- HRANICE PARCEL KN
- ČÍSLO PARCEL KN
- 100/1
- ČÍSLO ZABORU
- TRVALÝ ZABOR (JMK)
- TRVALÝ ZABOR (VANČICE)
- TRVALÝ ZABOR (MORAVSKÉ BRÁNICE)
- DOČASNÝ ZABOR DO 1 ROKU
- VĚČNÁ BŘEMENA



LEGENDA NOVÝCH IS:

- CHRÁNIČKA VO PODZEMÍ (VANČICE)

LEGENDA STAVEBNÍCH OBJEKTŮ

- SO 001 PRÍPRAVA OZEMÍ
- SO 002 DEMOLICE MOSTU EV.Č. 152-033
- SO 090 OSTATNÍ A VEDLEJŠÍ NÁKLADY
- SO 101 SILNICE II/152
- SO 102 PROPUSTKY NA SIL. II/152
- SO 103 CHODNÍKY – STŘEBSKÝ MLÝN
- SO 104 SIEZDY
- SO 105 CYKLOSTEZKA
- SO 110 SVISLÉ A VODROVNÉ DOPRAVNÍ ZNAČENÍ
- SO 111 DOPRAVNĚ INŽENÝRSKÉ OPATŘENÍ BĚHEM VÝSTAVBY
- SO 112 OPRAVY OBÍZDNÝCH TRAS
- SO 201 MOST EV.Č. 152-034
- SO 251 OPĚRNÁ ZĚD KM 0,450-0,940 VPRAVO
- SO 252 OPĚRNÁ ZĚD KM 2,440-2,530 VPRAVO
- SO 701 OPRAVA PŘÍSTUPU K LINNIGRAFU
- SO 702 PŘELOŽKY OPLOCENÍ

KLAD LISTŮ:

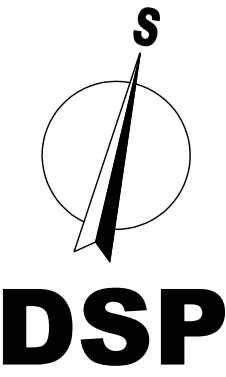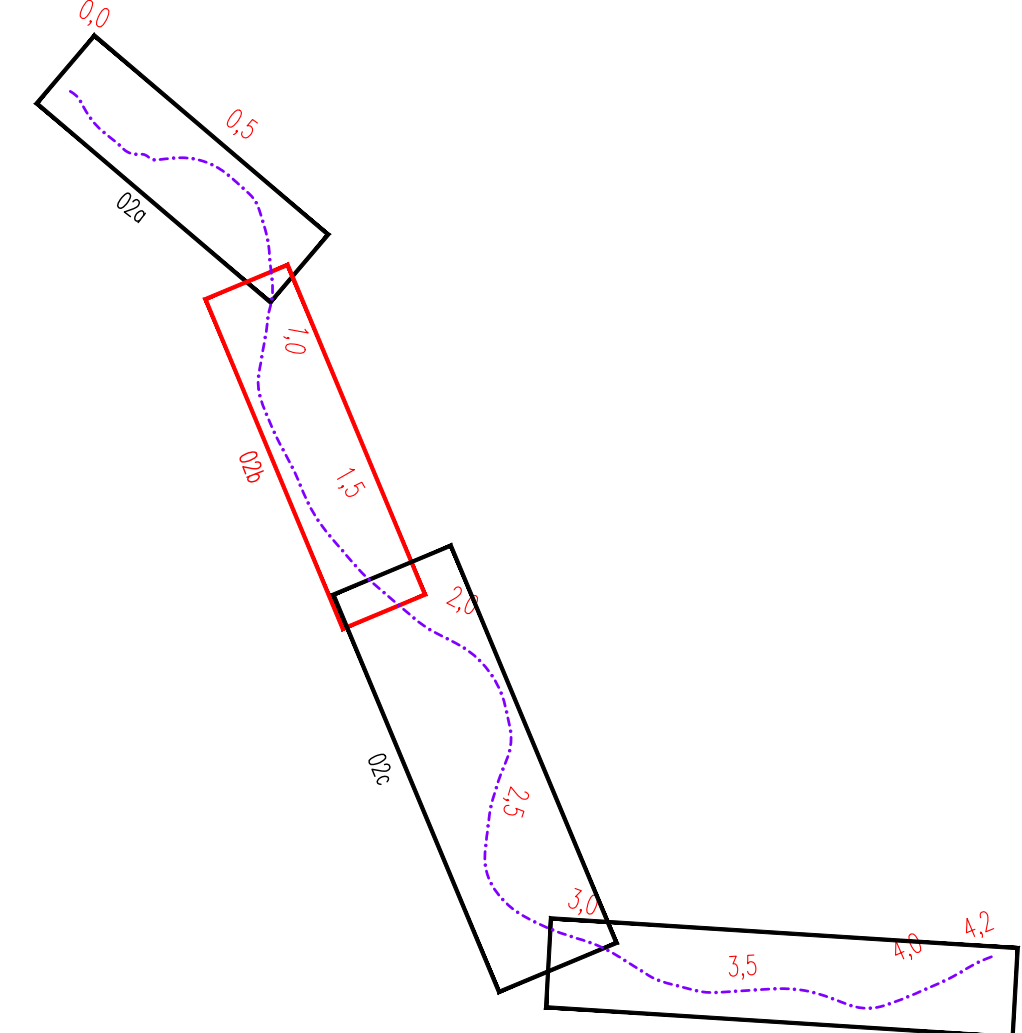

OBJEDNATEL	SPRÁVA A ÚDRŽBA SILNIC JIHO-MORAVSKÉHO KRAJE, p. o. k. Žerotínova náměstí 448/3, 602 00 Brno
ZHOTOVITEL PD	RD SÚS JMK - PK OSSENDORF + LINIOPLAN + RUŠAR MOSTY Vedoucí společnosti: PK OSSENDORF s.r.o.
ČÍSLO SMLOUVY OBJEDNATELE	48202409
ČÍSLO SMLOUVY ZHOTOVITEL	2021-15440

HLAVNÍ PROJEKTANT	PK OSSENDORF s.r.o. Tomešova 1, 602 00 BRNO
HLAVNÍ INŽENÝR PROJEKTU	ING. VLADISLAV NOVÁK, Ph.D.
HLAVNÍ KORDINATOR PROJEKTU	ING. JAKUB NYKODYM
VEDOUŠÍ PROJEKTU	ING. ČEKĚK NOHEL
ČÍSLO ZÁKAZKY	2021-15440
ODPOVĚDNÁ OSOBA	ATELIER II

ZODP. PROJEKTANT	ING. NOHEL
VYPRACOVAL	ING. SEJKORA
KONTROLOVAL	ING. JAVYŠKA
KRAJ JIHO-MORAVSKÝ	KAT. ÚZ. KOUNICE PŘEDMĚSTÍ, MORAVSKÉ BRÁNICE
ANEXISTA	
DATUM	09/2024
FORMAT	A4
STUPĚŇ PD	DSP
ČÍSLO ZÁKAZKY	2021-15440
MĚRITVO	1:1000
ČÍSLO PŘÍLOHY	02b

II/152 IVANČICE - MORAVSKÉ BRÁNICE
DOKLADOVÁ ČÁST
4.2 ZÁBOROVÝ ELABORÁT
SITUACE km 0,800 - 1,700