


PŮDORYS 1.NP - NOVÝ STAV
M 1:50

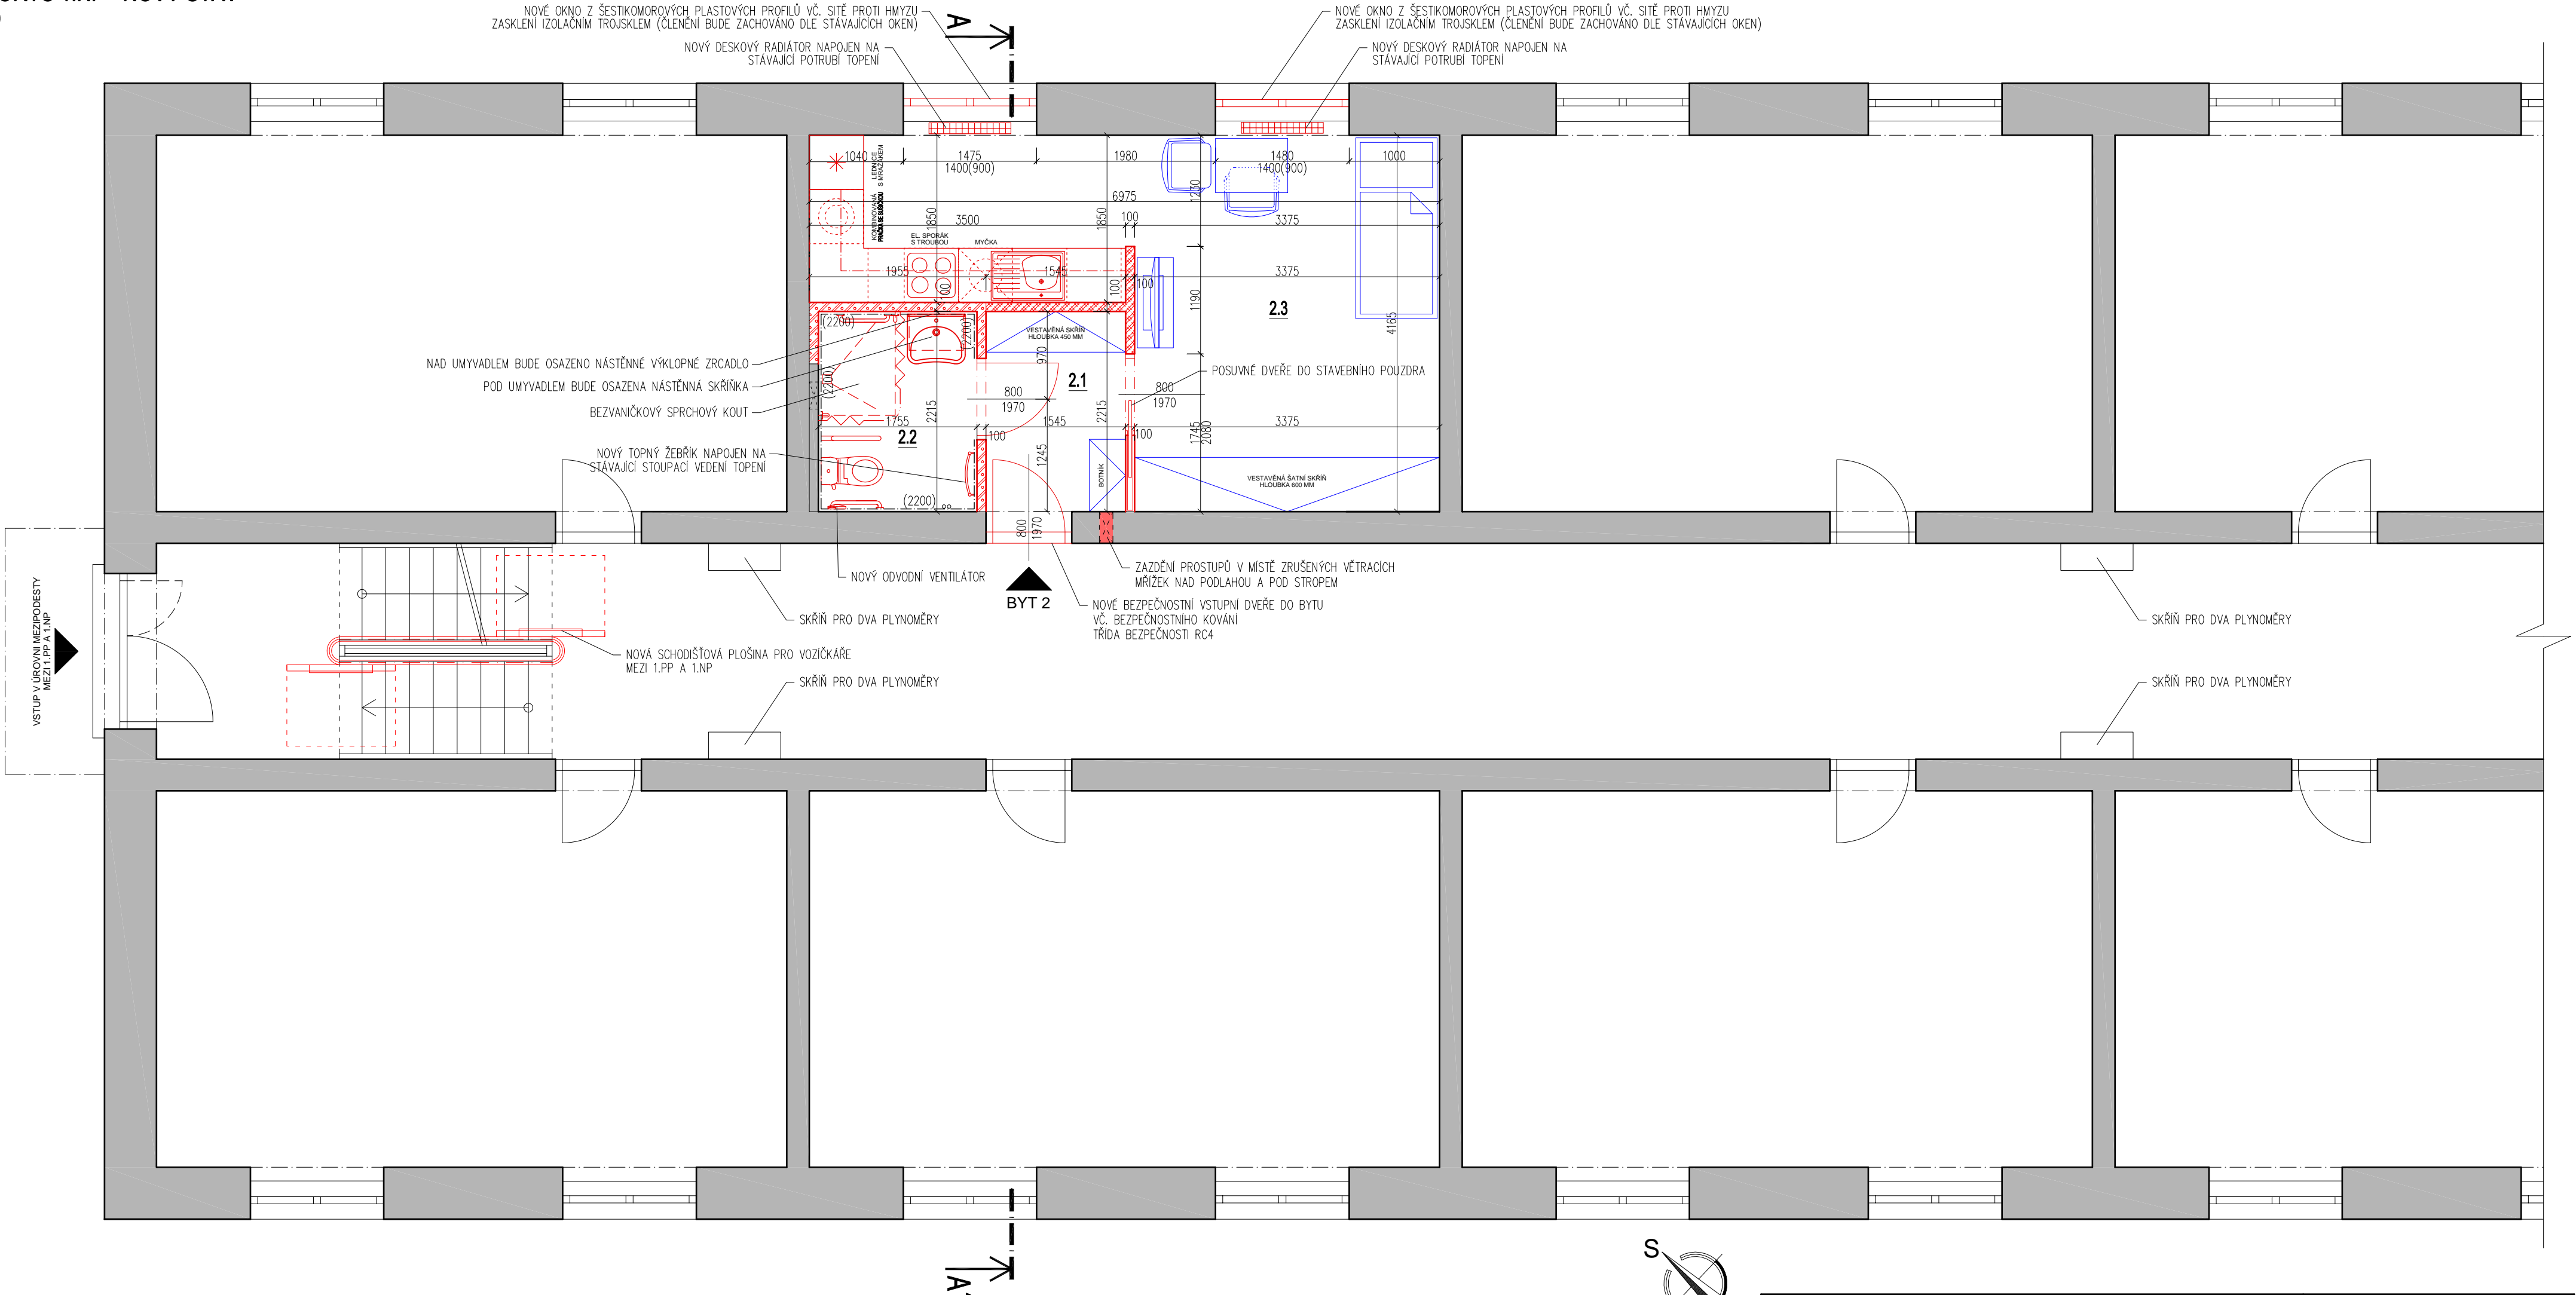


LEGENDA MATERIÁLŮ:

- STÁVAJÍCÍ KONSTRUKCE
- NOVÉ ZDĚNÉ PŘÍČKY Z PÓROBETONOVÝCH TVÁRNIC TL. 100 MM
ZDĚNÉ NA TENKÉ SYSTÉMOVÉ MALTOVÉ LOŽE
- NOVÉ OBOUSTANNĚ OPLÁŠTĚNÉ SDK PŘÍČKY TL. 100 MM
- ZAŽDÍVKA STÁVAJÍCÍHO PROSTUPU STĚNOU

LEGENDA MÍSTNOSTÍ - 1.NP

č.míst.	účel místnosti	m ²	podlaha	sv.v.[m]	stěny	strop	obklad	sokl
BYT 2 - 1+KK								
2.1	PŘEDSÍŇ	3,42	KERAMICKÁ DLAŽBA	2,500	OMÍTKA/MALBA	OMÍTKA/MALBA	---	KERAMICKÝ SOKL
2.2	KOUPELNA + WC	3,89	KERAMICKÁ DLAŽBA	2,475	OMÍTKA/MALBA	OMÍTKA/MALBA	KERAMICKÝ OBKLAD V=2,200 MM	---
2.3	POKOJ + KK	20,65	VINYLOVÁ PODLAHA	2,500	OMÍTKA/MALBA	OMÍTKA/MALBA	KERAMICKÝ OBKLAD ZA KUCH. LINKOU	DŘEVĚNÁ LIŠTA

HIP	PETR PODMAJERSKÝ		 PP DESIGN S.R.O. SÍDLO SPOLEČNOSTI: CHLÁŘSKÁ 2160/5, 678 01 BLANSKO, IČ: 11845899 TEL: 773 516 165, EMAIL: PPODMAJERSKY@VOLNY.CZ	
VYPRACOVAL	PETR PODMAJERSKÝ			
ZODPOVĚDNÝ PROJEKTANT	ING. RICHARD BÍLEK			
STAVEBNÍK	Sociální služby Šebetov, příspěvková organizace, Šebetov č.p. 1, 679 35 Šebetov, IČ: 00838446		DATUM	05/2024
NÁZEV AKCE	REKONSTRUKCE BYTŮ V DOMĚ 9. KVĚTNA 16, BLANSKO parcela č. st. 1323/1, k.ú. Blansko		FORMÁT	6 x A4
ČÁST	D.1.1 ARCHITEKTONICKO-STAVEBNÍ ŘEŠENÍ		MĚŘÍTKO	1:50
NÁZEV	PŮDORYS 1.NP - NOVÝ STAV		STUPEŇ	DSP
			ČÍS. SOUPRAVY	ČÍS. VÝKRESU
				D.1.1.08