



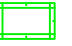
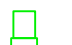
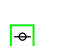




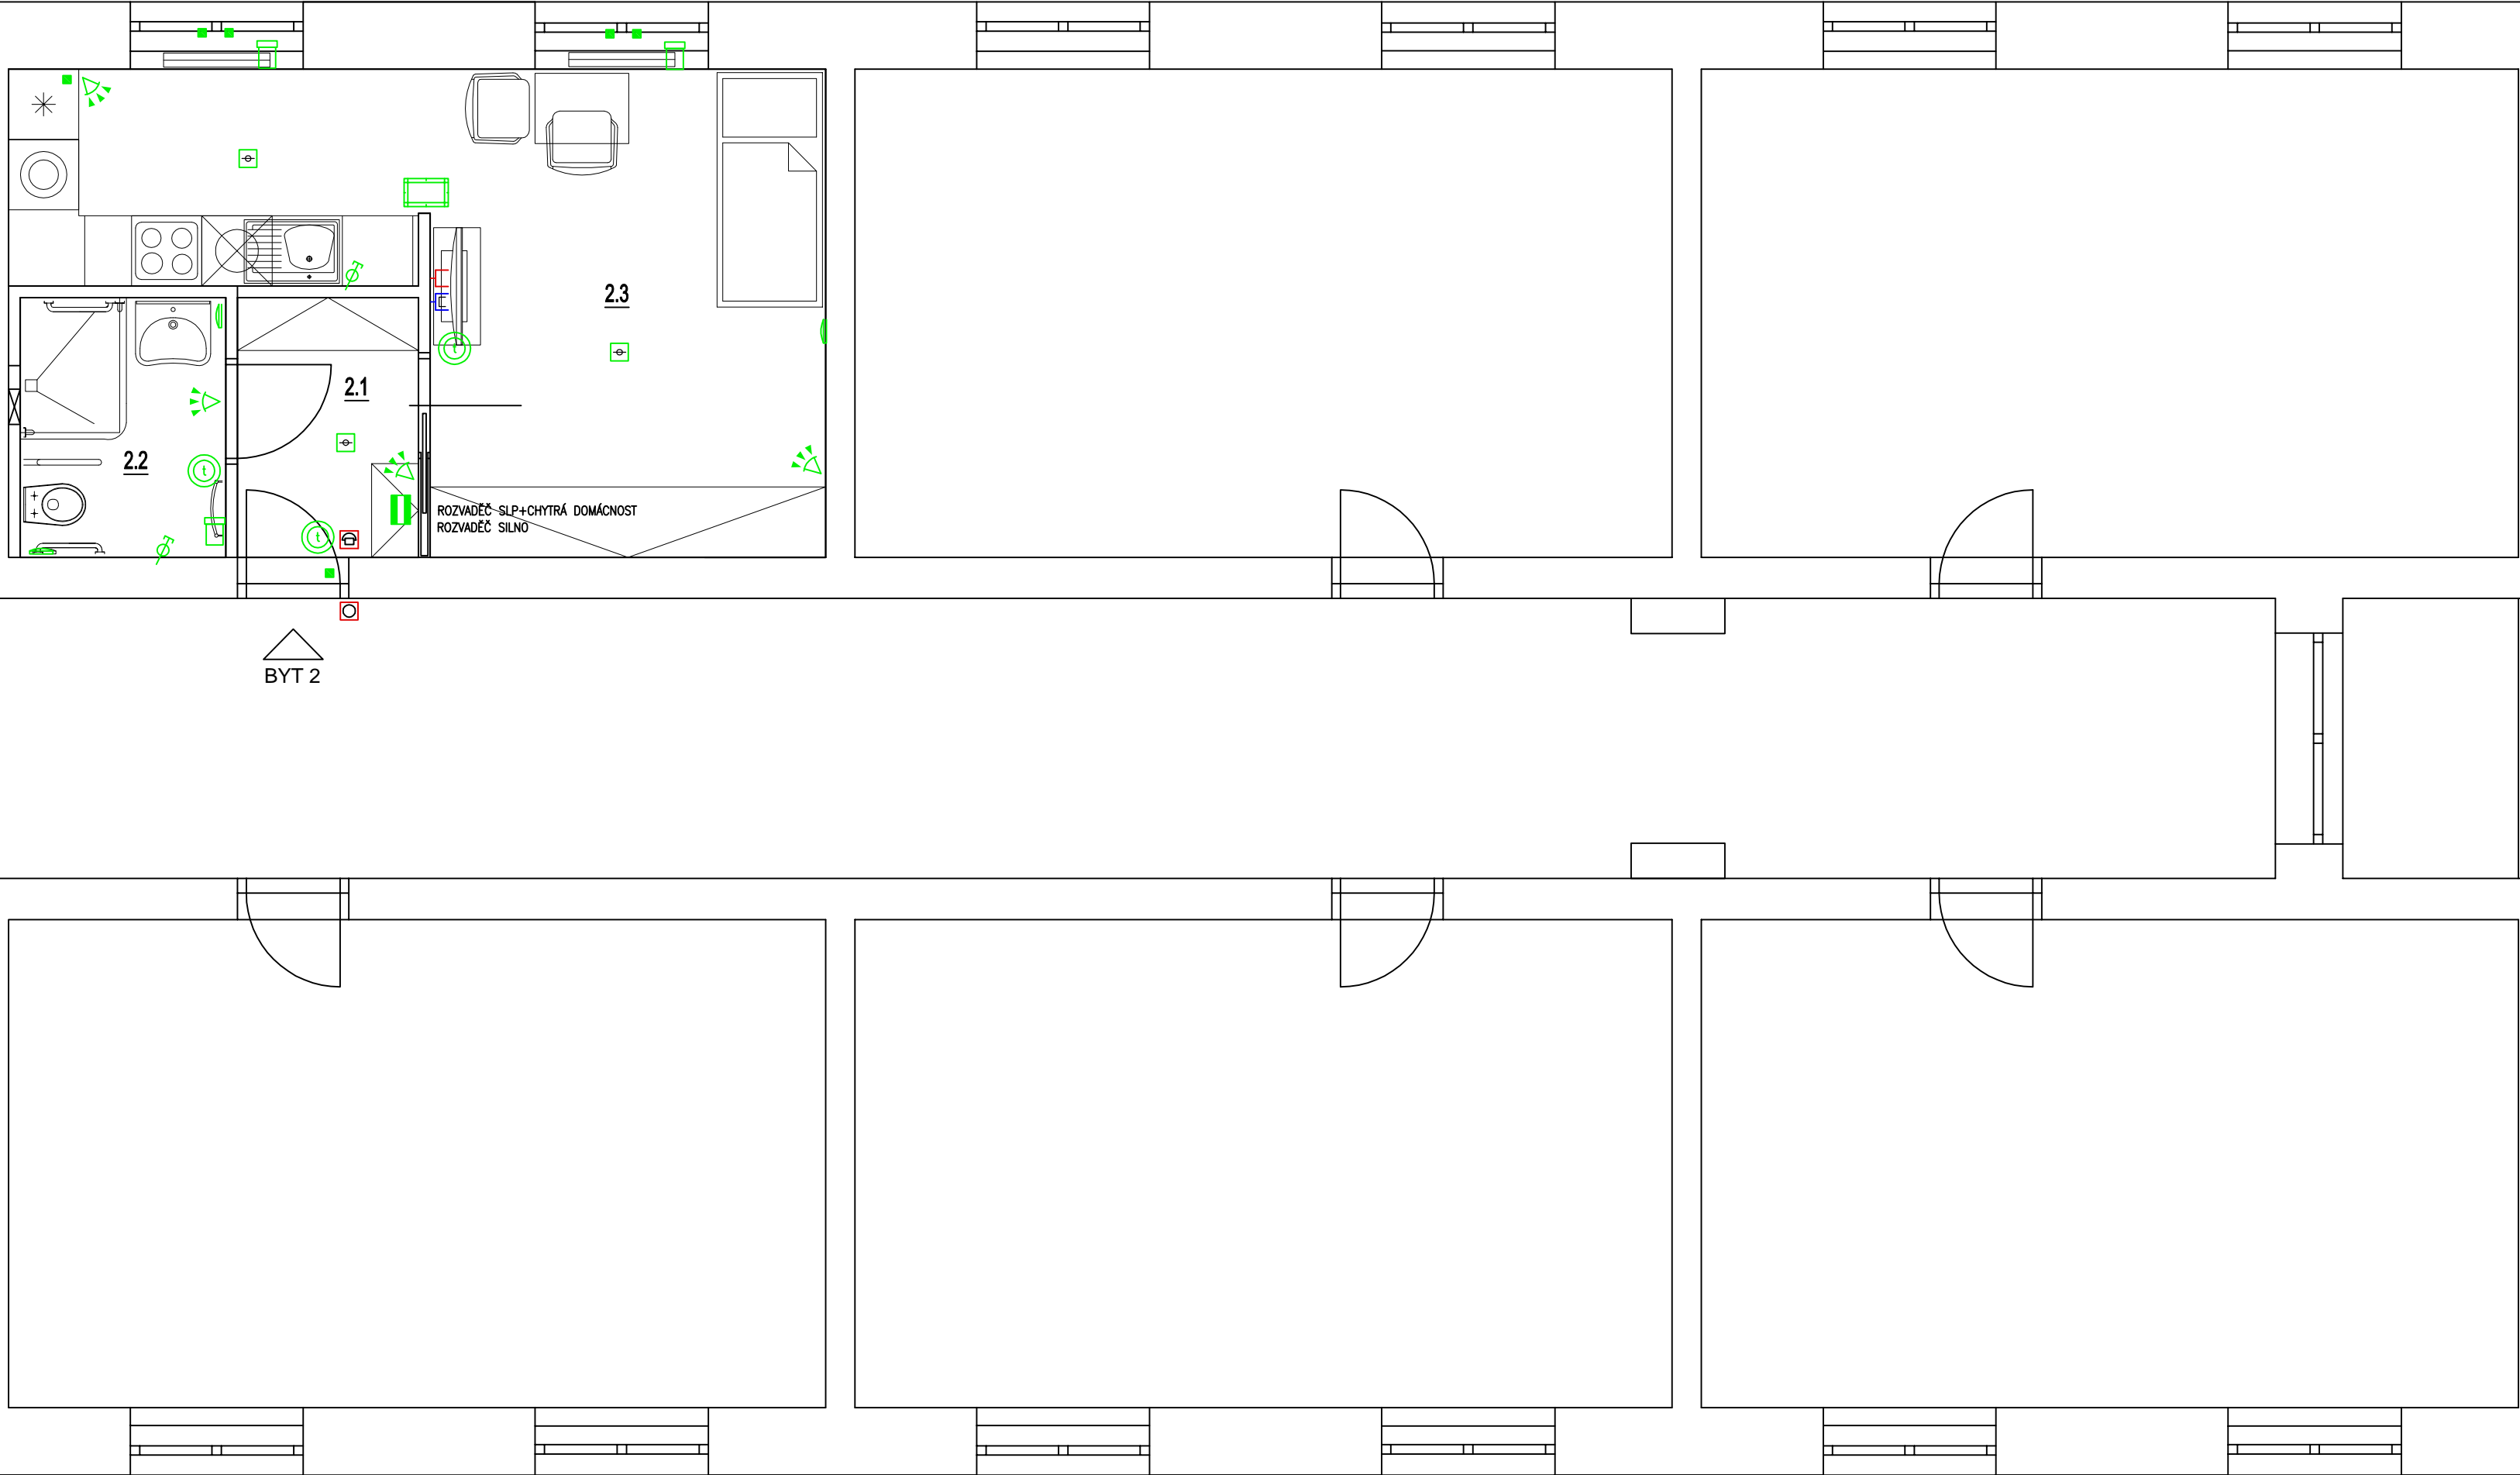


PŮDORYS 1.NP




LEGENDA MÍSTNOSTÍ - 1.NP

č.míst.	účel místnosti	m ²	podlaha	sv.v.[m]	stěny	strop	obklad	sokl
BYT 2 - 1+KK								
2.1	PŘEDSÍŇ	3,42	KERAMICKÁ DLAŽBA	2,500	OMÍTKA/MALBA	OMÍTKA/MALBA	---	KERAMICKÝ SOKL
2.2	KOUPELNA + WC	3,89	KERAMICKÁ DLAŽBA	2,475	OMÍTKA/MALBA	OMÍTKA/MALBA	KERAMICKÝ OBKLAD V=2.200 MM	---
2.3	POKOJ + KK	20,65	VINYLOVÁ PODLAHA	2,500	OMÍTKA/MALBA	OMÍTKA/MALBA	KERAMICKÝ OBKLAD ZA KUCH. LINKOU	DŘEVĚNÁ UŠTA

LEGENDA ZNAČEK

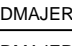-  TLAČÍTKO+TERMOSTAT, V KAŽDÉM POKOJI I V KOUPELNĚ
ŘÍDÍ ZEJMÉNA KLIMATIZACI, ZALUZIE, TOPENÍ, ČÁSTEČNĚ OSVĚTLENÍ
NAPOJENO KABLEM SYSTÉMU CHYTŘÉ DOMÁCNOSTI, KTERÝ VEDE I NAPÁJENÍ 24V
KABEL SYSTÉMU CHYTŘÉ DOMÁCNOSTI VYCHÁZÍ ZE SYSTÉMU CHYTŘÉ DOMÁCNOSTI MINISERVERU
-  TABLET SYSTÉMU CHYTŘÉ DOMÁCNOSTI
NAPOJENO KABLEM UTP DO SWITCHE SYSTÉMU CHYTŘÉ DOMÁCNOSTI
-  MOTORICKÁ HLAVICE PRO TOPENÍ SYSTÉMU CHYTŘÉ DOMÁCNOSTI
NAPOJENO KABLEM SYSTÉMU CHYTŘÉ DOMÁCNOSTI, KTERÝ VEDE I NAPÁJENÍ 24V
KABEL SYSTÉMU CHYTŘÉ DOMÁCNOSTI VYCHÁZÍ ZE SYSTÉMU CHYTŘÉ DOMÁCNOSTI MINISERVERU
-  DETEKTOR POŽÁRU
NAPOJENO SYSTÉMU CHYTŘÉ DOMÁCNOSTI
-  DETEKTOR ZAPLAVENÍ
NAPOJENO KABLEM SYSTÉMU CHYTŘÉ DOMÁCNOSTI
-  DETEKTOR OTEVŘENÍ OKNA, DVEŘÍ
NAPOJENO KABLEM SYSTÉMU CHYTŘÉ DOMÁCNOSTI
-  DETEKTOR PŘÍTOMNOSTI (RADAR)
NAPOJENO KABLEM SYSTÉMU CHYTŘÉ DOMÁCNOSTI
-  DETEKTOR PŘÍTOMNOSTI (RADAR)
NAPOJENO KABLEM SYSTÉMU CHYTŘÉ DOMÁCNOSTI
-  ZÁSUVKA ETHERNET LAN DATOVÝ KABEL Z BYTOVÉHO ROZVADĚČE
MIMO SYSTÉM CHYTŘÉ DOMÁCNOSTI
-  ZÁSUVKA TELEVIZE STA - - KOAX. KABEL Z BYTOVÉHO ROZVADĚČE
MIMO SYSTÉM CHYTŘÉ DOMÁCNOSTI
-  DVEŘNÍ INTERKOM, NEBO VIDEOINTERKOM
MIMO SYSTÉM CHYTŘÉ DOMÁCNOSTI, SPOLEČNÝ SYSTÉM PRO VŠECHNY BYTY V OBJEKTU

HIP		PETR PODMAJERSKÝ		<div></div>
VYPRACOVAL		PETR PODMAJERSKÝ		
ZODPOVĚDNÝ PROJEKTANT		ING. KAREL ALEXA		
STAVEBNÍK	Sociální služby Šebetov, příspěvková organizace, Šebetov č.p. 1, 679 35 Šebetov, IČ: 00838446			Sídlo společnosti: Cihlářská 2160/5, 678 01 Blansko, IČ: 11845899 tel.: 773 516 165, email: ppodmajersky@volny.cz
NÁZEV AKCE	REKONSTRUKCE BYTŮ V DOMĚ 9. KVĚTNA 16, BLANSKO parcela č. st. 1323/1, k.ú. Blansko			DATUM 08/2024
ČÁST	D.1.4.G - SYSTÉM CHYTRÉ DOMÁCNOSTI			FORMÁT A4
NÁZEV	PŮDORYS 1.NP			MÉRÍTKO 1:50
				STUPEŇ DSP
				ČÍS. SOUPRAVY ČÍS. VÝKRESU D.1.4.G.02