


BOURACÍ PRÁCE – PŮDORYS PODKROVÍ

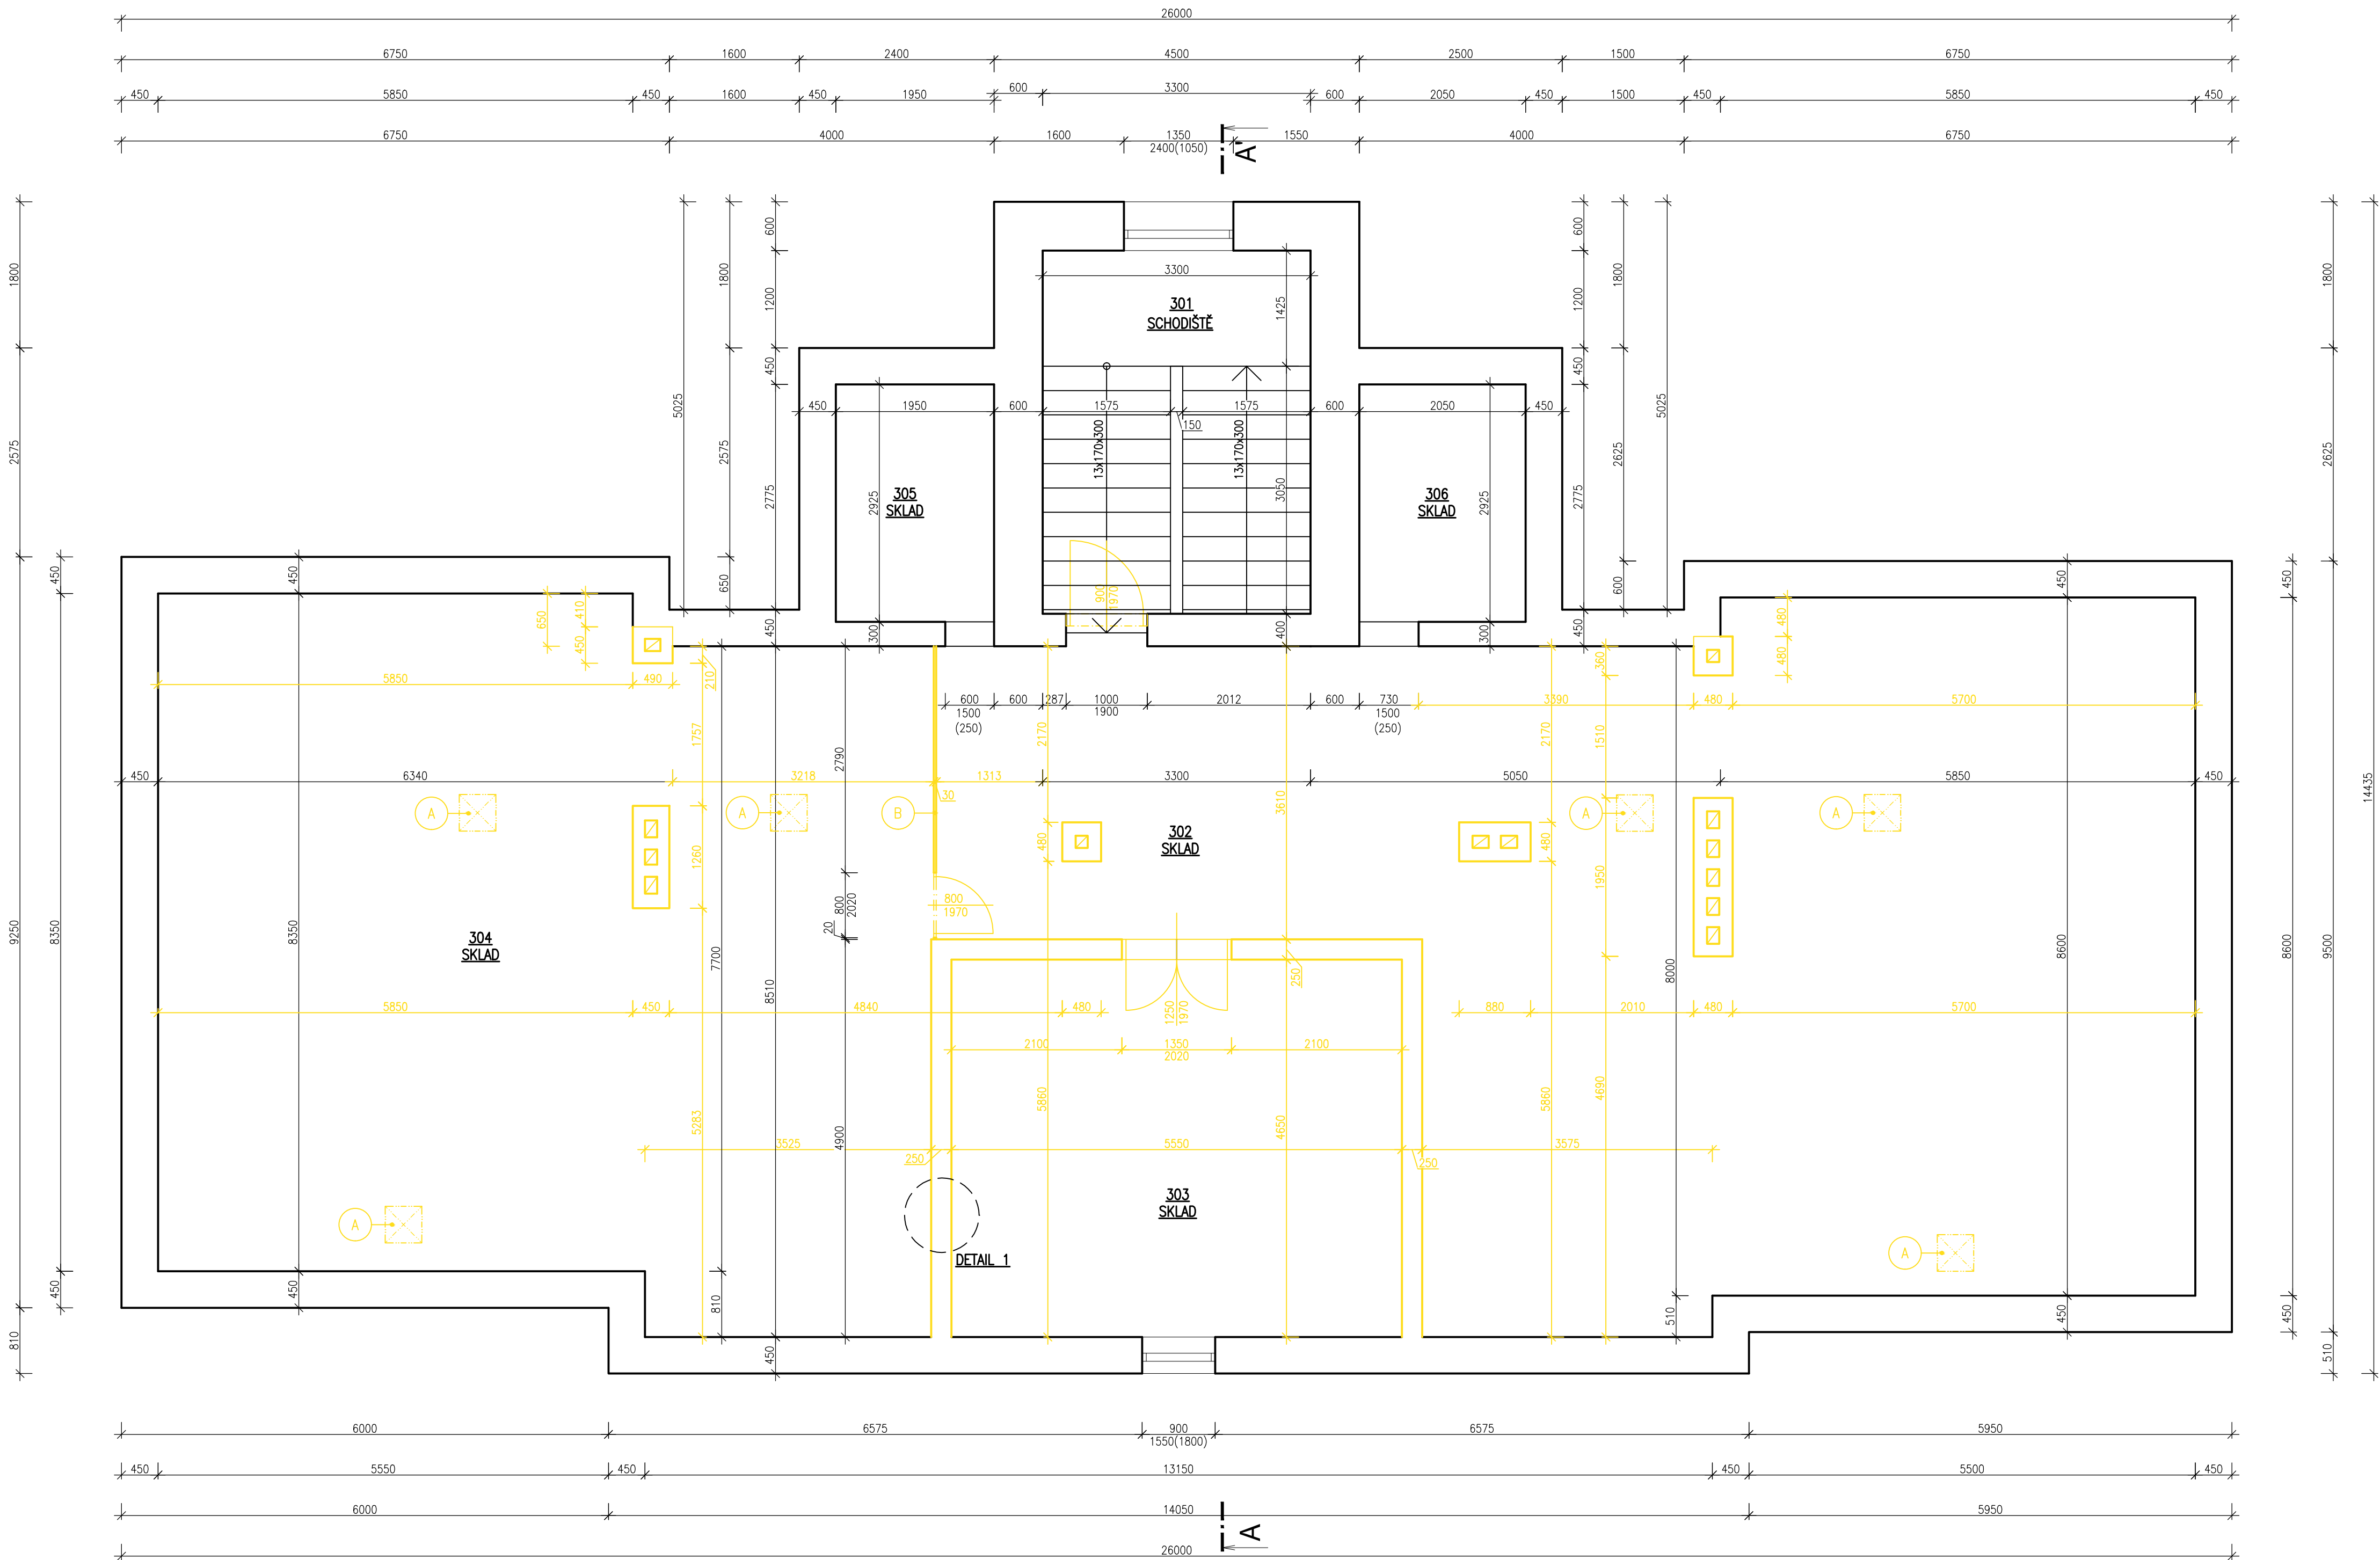

LEGENDA MÍSTNOSTÍ:


Č. MÍST.	NÁZEV MÍSTNOSTI	PLOCHA [m²]	ÚPRAVA POVRCHU		
			PODLAHA	STĚNY	STROP
301	SCHODIŠTĚ	15,11	PÓDOVKY	STÁVAJÍCÍ OMÍTKA	STÁVAJÍCÍ OMÍTKA + MLABA
302	SKLAD	103,63	PÓDOVKY	STÁVAJÍCÍ OMÍTKA	
303	SKLAD	25,81	PÓDOVKY	STÁVAJÍCÍ OMÍTKA + DŘEVĚNÝ OBKLAD	STÁVAJÍCÍ OMÍTKA + DŘEVĚNÝ OBKLAD
304	SKLAD	80,12	PÓDOVKY	STÁVAJÍCÍ OMÍTKA	
305	SKLAD	5,70	PÓDOVKY	STÁVAJÍCÍ OMÍTKA	
306	SKLAD	6,00	PÓDOVKY	STÁVAJÍCÍ OMÍTKA	
PODLAHOVÁ PLOCHA CELKEM		236,37			

LEGENDA MATERIÁLŮ:

- STÁVAJÍCÍ KONSTRUKCE
- BOURANÉ KONSTRUKCE

POZNÁMKY:

- A STÁVAJÍCÍ STŘEŠNÍ VÝLEZ
- B STÁVAJÍCÍ PŘÍČKA Z DŘEVĚNÝCH PRKEN TL. 30mm, VÝŠKY 3,0m

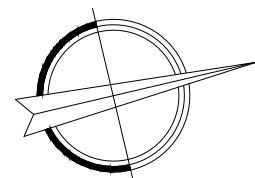

0,000 = CHODBA 1.NP

Tento projekt je vypracován na úrovni dokumentace pro společné povolení stavby. Informace z tohoto dokumentu mohou být použity jen v souvislosti s tímto projektem, který slouží pro společné povolení stavby. Informace na tomto dokumentu nemohou být v žádném případě svévolně pozměněny, doplňovány nebo odstraňovány. V případě, že bude nutné provést jakékoli změny v tomto dokumentu, jediným autorizovaným subjektem k těmto úkolům je firma AV ATELIER. Žádné prvky, data a jiné informace z této dokumentace nemohou být kopírovány nebo použity pro jiné projekty bez výslovného souhlasu firmy AV ATELIER.

Zodpovědný projektant:		Vedoucí projektant:	Kreslil:	<div><div>AVATELIER</div><div>stavební projekce</div><div>Hrubčková 64</div><div>680 01 Boskovice</div><div>IČO: 605 85 293 DIČ: CZ 710283746</div><div>mob. 60867 77 88</div></div>	
Ing. Vít Přibyl		Ing. Vít Přibyl	Ing. Jana Zachovalová		
ČKAIT-1004096					
Investor: Střední škola Slavkov - Austerlitz, příspěvková organizace, Tyršova 479, 684 01 Slavkov u Brna					
Název akce:				Datum:	01/2025
Střecha ředitelství školy - havarijný stav				Č. zakázky:	03/2025
Kat. území: SLAVKOV U BRNA, okr. Vyškov, parc.č. 8				Formát:	8 A4
				Stupeň PD:	DSP
BOURACÍ PRÁCE – PŮDORYS PODKROVÍ				Měřítko:	Číslo výkresu:
				1:50	D.10