


BOURACÍ PRÁCE – PŮDORYS STŘEŠNÍHO PLÁŠTĚ

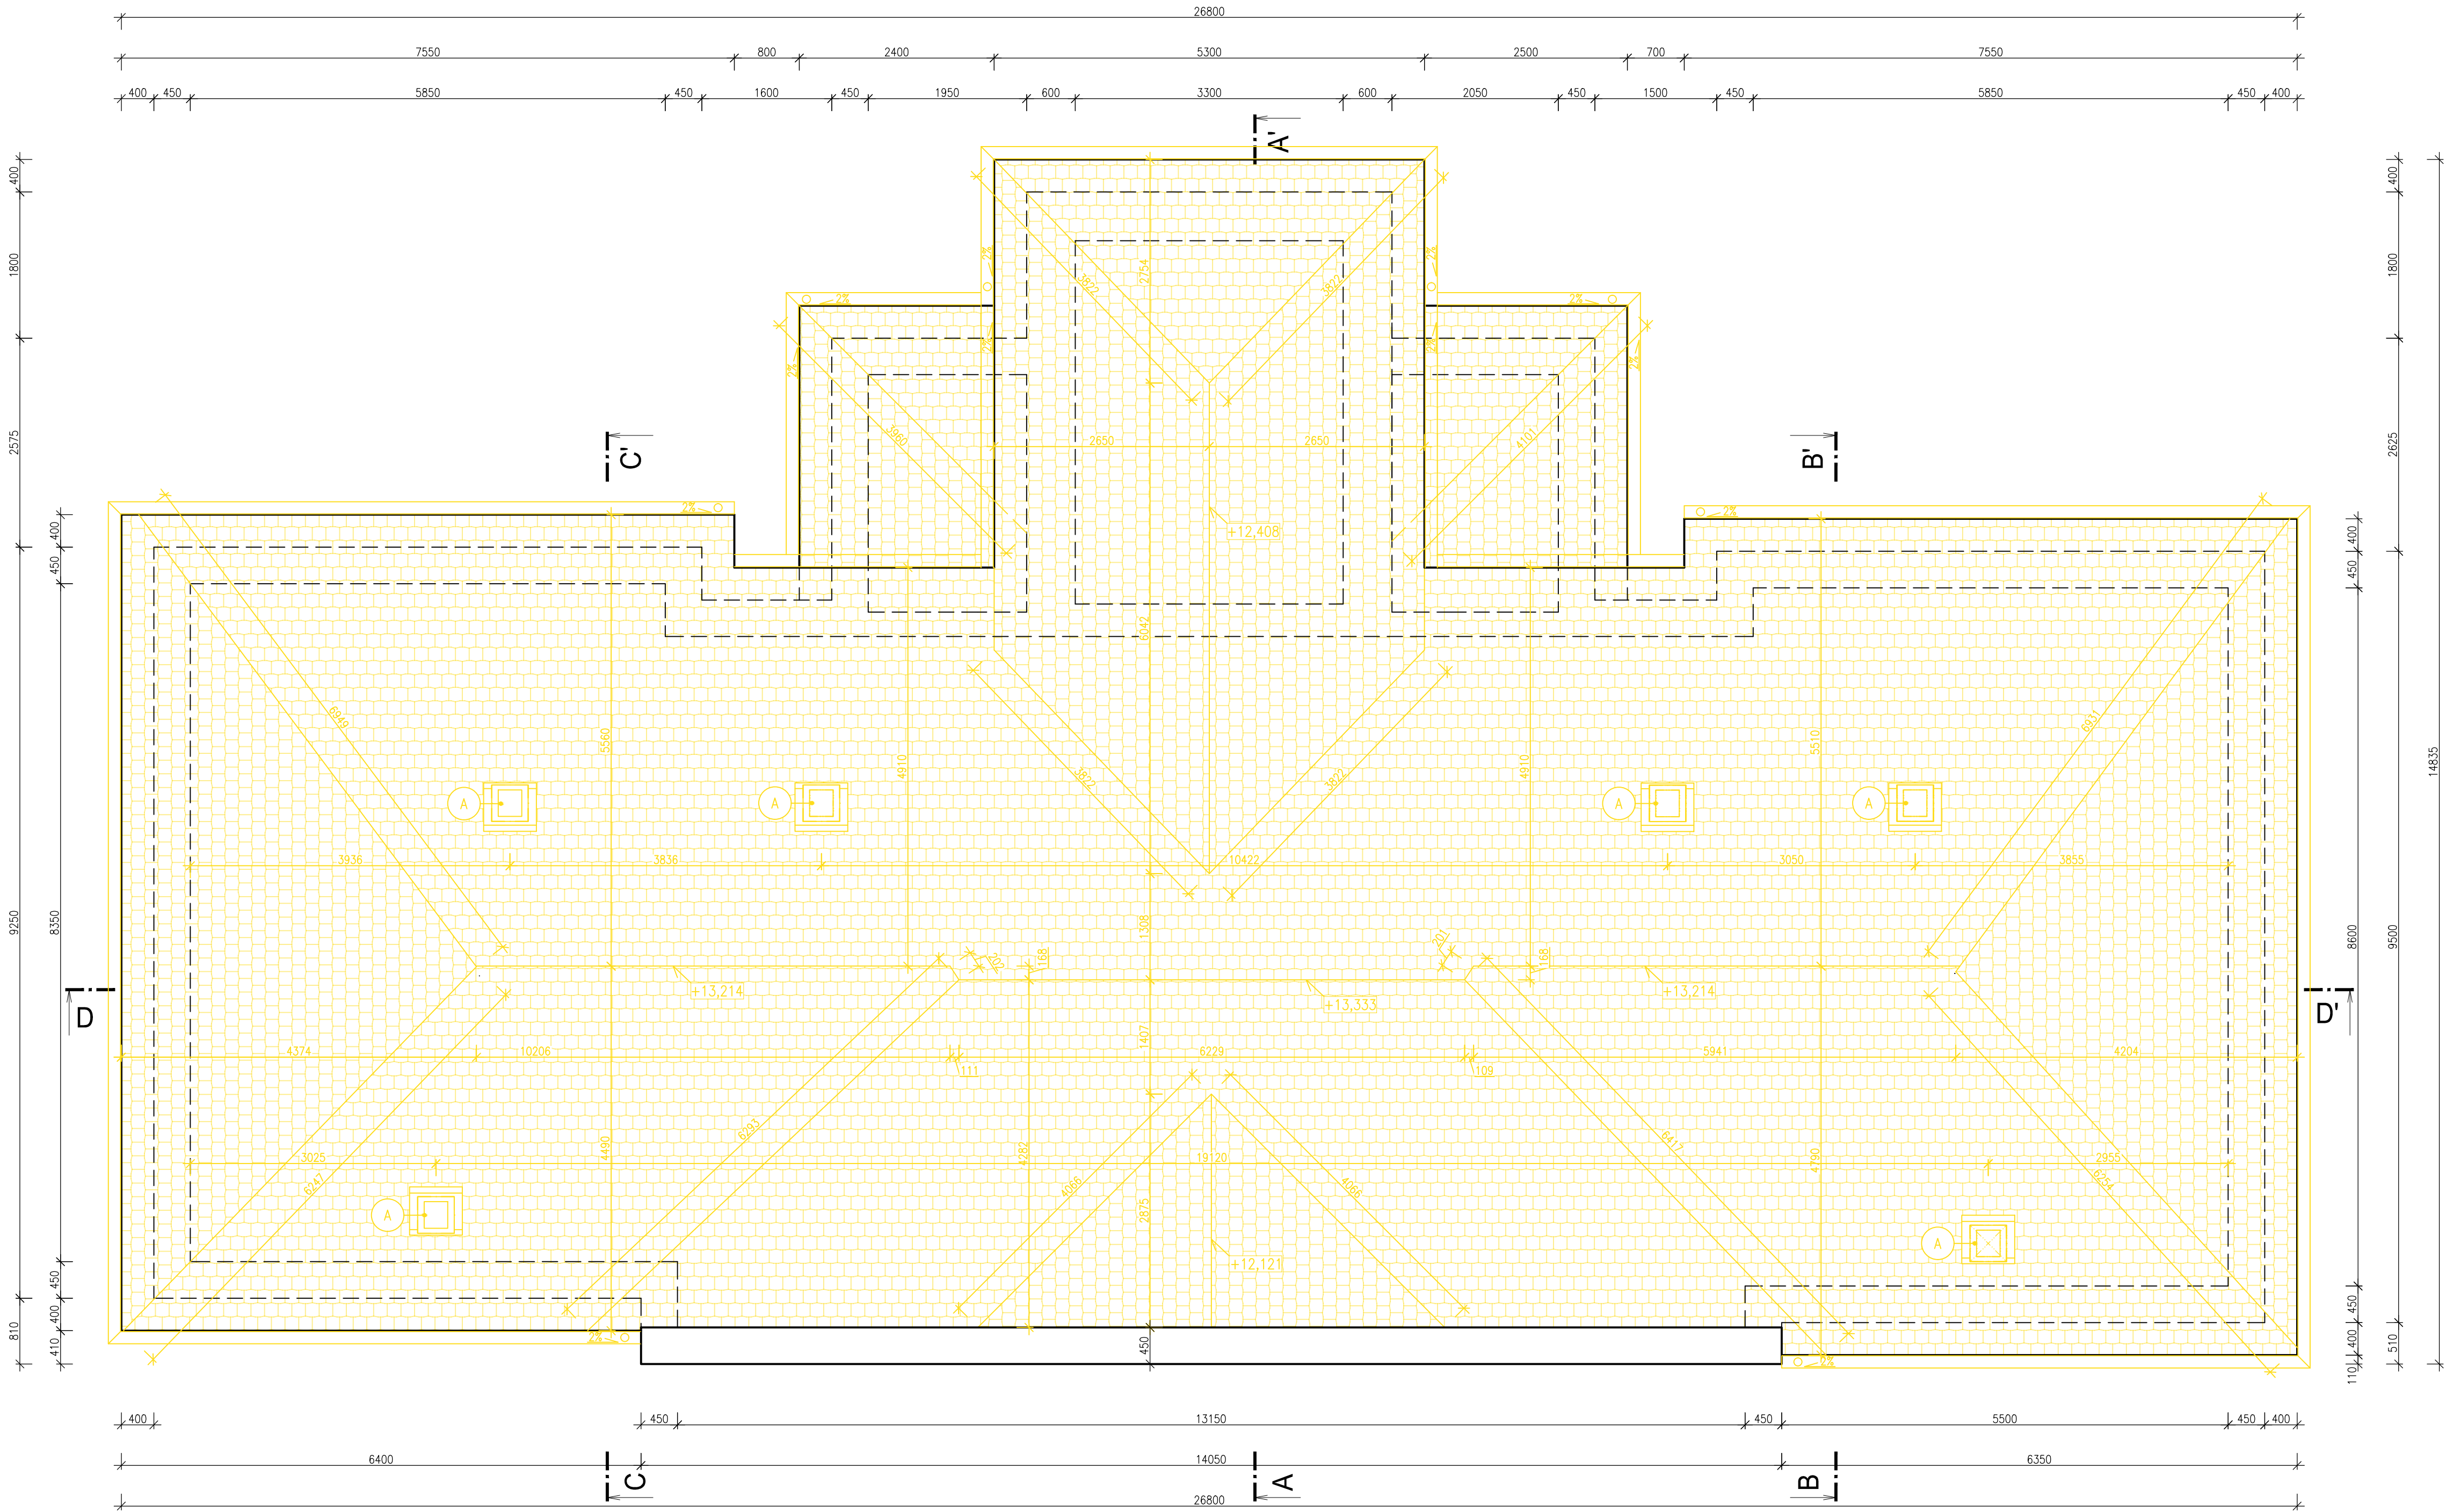

PARAMETRY STŘECHY:

HLAVNÍ STŘECHA	
- PLOCHA STŘECHY	311,0 m² (PŮDORYSNÝ PRŮMĚT)
- PLOCHA STŘECHY	406,0 m² (PLOCHA STŘEŠNÍCH ROVIN)
- DÉLKA OKAPŮ	85,9 bm
- DÉLKA HŘEBENE	27,4 bm
- DÉLKA NAROŽÍ	54,8 bm
- DÉLKA ŮZLABÍ	28,5 bm


- SKLON STŘEŠNÍCH ROVIN HL. STŘECHY	35° a 42°
- SKLON STŘEŠNÍCH ROVIN VIKÝŘŮ	32°
- STŘEŠNÍ KRYTINA:	KERAMICKÁ PÁLENÁ SKLÁDANÁ KRYTINA
- KLEMPÍŘSKÉ PRVKY:	TITANZINKOVÝ PLECH

LEGENDA MATERIÁLŮ:

	STÁVAJÍCÍ KONSTRUKCE
	BOURANÉ KONSTRUKCE


POZNÁMKY:

- A STÁVAJÍCÍ STŘEŠNÍ VÝLEZ
- B STÁVAJÍCÍ PŘÍČKA Z DŘEVĚNÝCH PRKEN TL. 30mm, VÝŠKY 3,0m

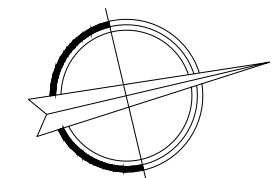

0,000 = CHODBA 1.NP

Tento projekt je vypracován na úrovni dokumentace pro společné povolení stavby. Informace z tohoto dokumentu mohou být použity jen v souvislosti s tímto projektem, který slouží pro společné povolení stavby. Informace na tomto dokumentu nemohou být v žádném případě svévolně pozměněny, doplňovány nebo odstraňovány. V případě, že bude nutné provést jakékoli změny v tomto dokumentu, jediným autorizovaným subjektem k těmto úkolům je firma AV ATELIER. Žádné prvky, data a jiné informace z této dokumentace nemohou být kopírovány nebo použity pro jiné projekty bez výslovného souhlasu firmy AV ATELIER.

Zodpovědný projektant:	Vedoucí projektant:	Kreslil:	 Hýbešova 64 680 01 Boskovice IČO: 605 85 293 DIČ: CZ 7105283746 mob. 60467 77 98	
Ing. Vít Přibyl	Ing. Vít Přibyl	Ing. Jana Zachovalová		
ČKAIT-1004096				
Investor: Střední škola Slavkov - Austerlitz, příspěvková organizace, Tyršova 479, 684 01 Slavkov u Brna			Datum:	01/2025
Název akce:			Č. zakázky:	03/2025
Střecha ředitelství školy - havarijný stav			Formát:	8 A4
Kat. území: SLAVKOV U BRNA, okr. Vyškov, parc.č. 8			Stupeň PD:	DSP
BOURACÍ PRÁCE - PŮDORYS STŘEŠNÍHO PLÁŠTĚ			Měřítko:	1:50
			Číslo výkresu:	D.17