

**OKNO PLASTOVÉ - 0318**  
 1 - parapet vnitřní, dřevotřísková - 2,0 x 0,2 m  
 2 - parapet vnější, plech - K317  
 3 - zapravení, omítka - 7,1 x 0,18 m  
 4 - zapravení, omítka - 7,1 x 0,27 m

OZN.	ÚČEL MÍSTNOSTI	PLOCHA m <sup>2</sup>
401	POKOJ	13,05
402	POKOJ	23,40
403	POKOJ	15,60
404	POKOJ	23,10
405	POKOJ	23,65
406	POKOJ	16,50
407	CHODBA	9,96
408	PŮČITAČ	1,18
409	UMÝVARNA	15,55
410	BALKON	3,77
411	SCHODIŠTĚ	19,14
412	WC	12,00
413	PŘEDSÍN WC	4,44
414	UKLID	1,35
415	HALA	18,44
416	CHODBA	12,83
501	BALKON	3,77
502	SCHODIŠTĚ	19,14


1- PARAPET VNITŘNÍ  
2- PARAPET VNĚJŠÍ  
3- OŠTĚNÍ VNITŘNÍ  
4- OŠTĚNÍ VNĚJŠÍ


☐ STÁVAJÍCÍ KONSTRUKCE  
☐ NOVÁ KONSTRUKCE

0301 NOVÉ OKNO - VÍCE VIZ "D.1.1.15 - VÝPIS OKEN"

K301 NOVÝ KLEMPÍŘSKÝ VÝROBEK - VÍCE VIZ "D.1.1.17 - VÝPIS KLEMPÍŘSKÝCH VÝROBKŮ"

U OBJEKTU JSOU NA ČELNÍ ULČNÍ FÁSDĚ DO ULICE GORKÉHO NAVRŽENÁ POUZE DŘEVĚNÁ OKNA SE ZASKLENÍM Z TROJSKLA.  
TVAR, OTVÍRAVOST A POUŽITÉ PRVKY ODPOVÍDÁ JI HISTORICKÉ ANALOGII.  
NA ZADNÍ FÁSDĚ DO DVORNÍHO TRAKTU JSOU NAVRŽENÁ POUZE PLASTOVÁ OKNA.  
"D.1.1.15 - VÝPIS OKEN" OBSAHUJE ZÁKLADNÍ MATERIÁLOVÝ POPIS, NÁKRES S KÓTAMI, POPIS JEDNOTLIVÝCH PRVKŮ A  
OTVÍRAVOST OKEN  
"B.1 - SOUHRNNÁ TECHNICKÁ ZPRÁVA" A "D.1.1.01 - TECHNICKÁ ZPRÁVA" OBSAHUJE PODROBNĚJŠÍ POPIS S VLASTNOSTMI OKEN

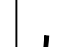NÁZEV VÝKRESU				ORIENTACE		ČÍSLO PÁRE	ČÍSLO REVIZE
S001 - GORKÉHO 33				<b>PRA TERKA</b>			
Ing. Tereza Právková Rudná 15, 569 04 Rudná E-mail: praterka.projekt@gmail.com							
PŮDORYS 4NP - NOVÝ STAV							
INVESTOR	MDM a.s. Brno, p. o., Cihlářská 604/21, Brno 602 00			VYPRACOVAL	AUTOR	AUTORIZOVANÝ ARCHTEKT	
MÍSTO STAVBY	Gorkého 33 a 35, Brno 602 00			Ing. Tereza Právková	Ing. Tereza Právková	Ing. Arch. Radovan Chelabi	
NÁZEV STAVBY	REKONSTRUKCE OKEN V OBJEKTU DM GORKÉHO 33/35			ČÁST	D.11 - ARCHITEKTONICKO-STAVEBNÍ ŘEŠENÍ		
STUPEN	DATUM	ČÍSLO PROJEKTU	MĚŘITKO	FORMÁT	ČÍSLO VÝKRESU		
DVZ	12.07.2024	TP2408	1:50	6 x A4	D.11.11		

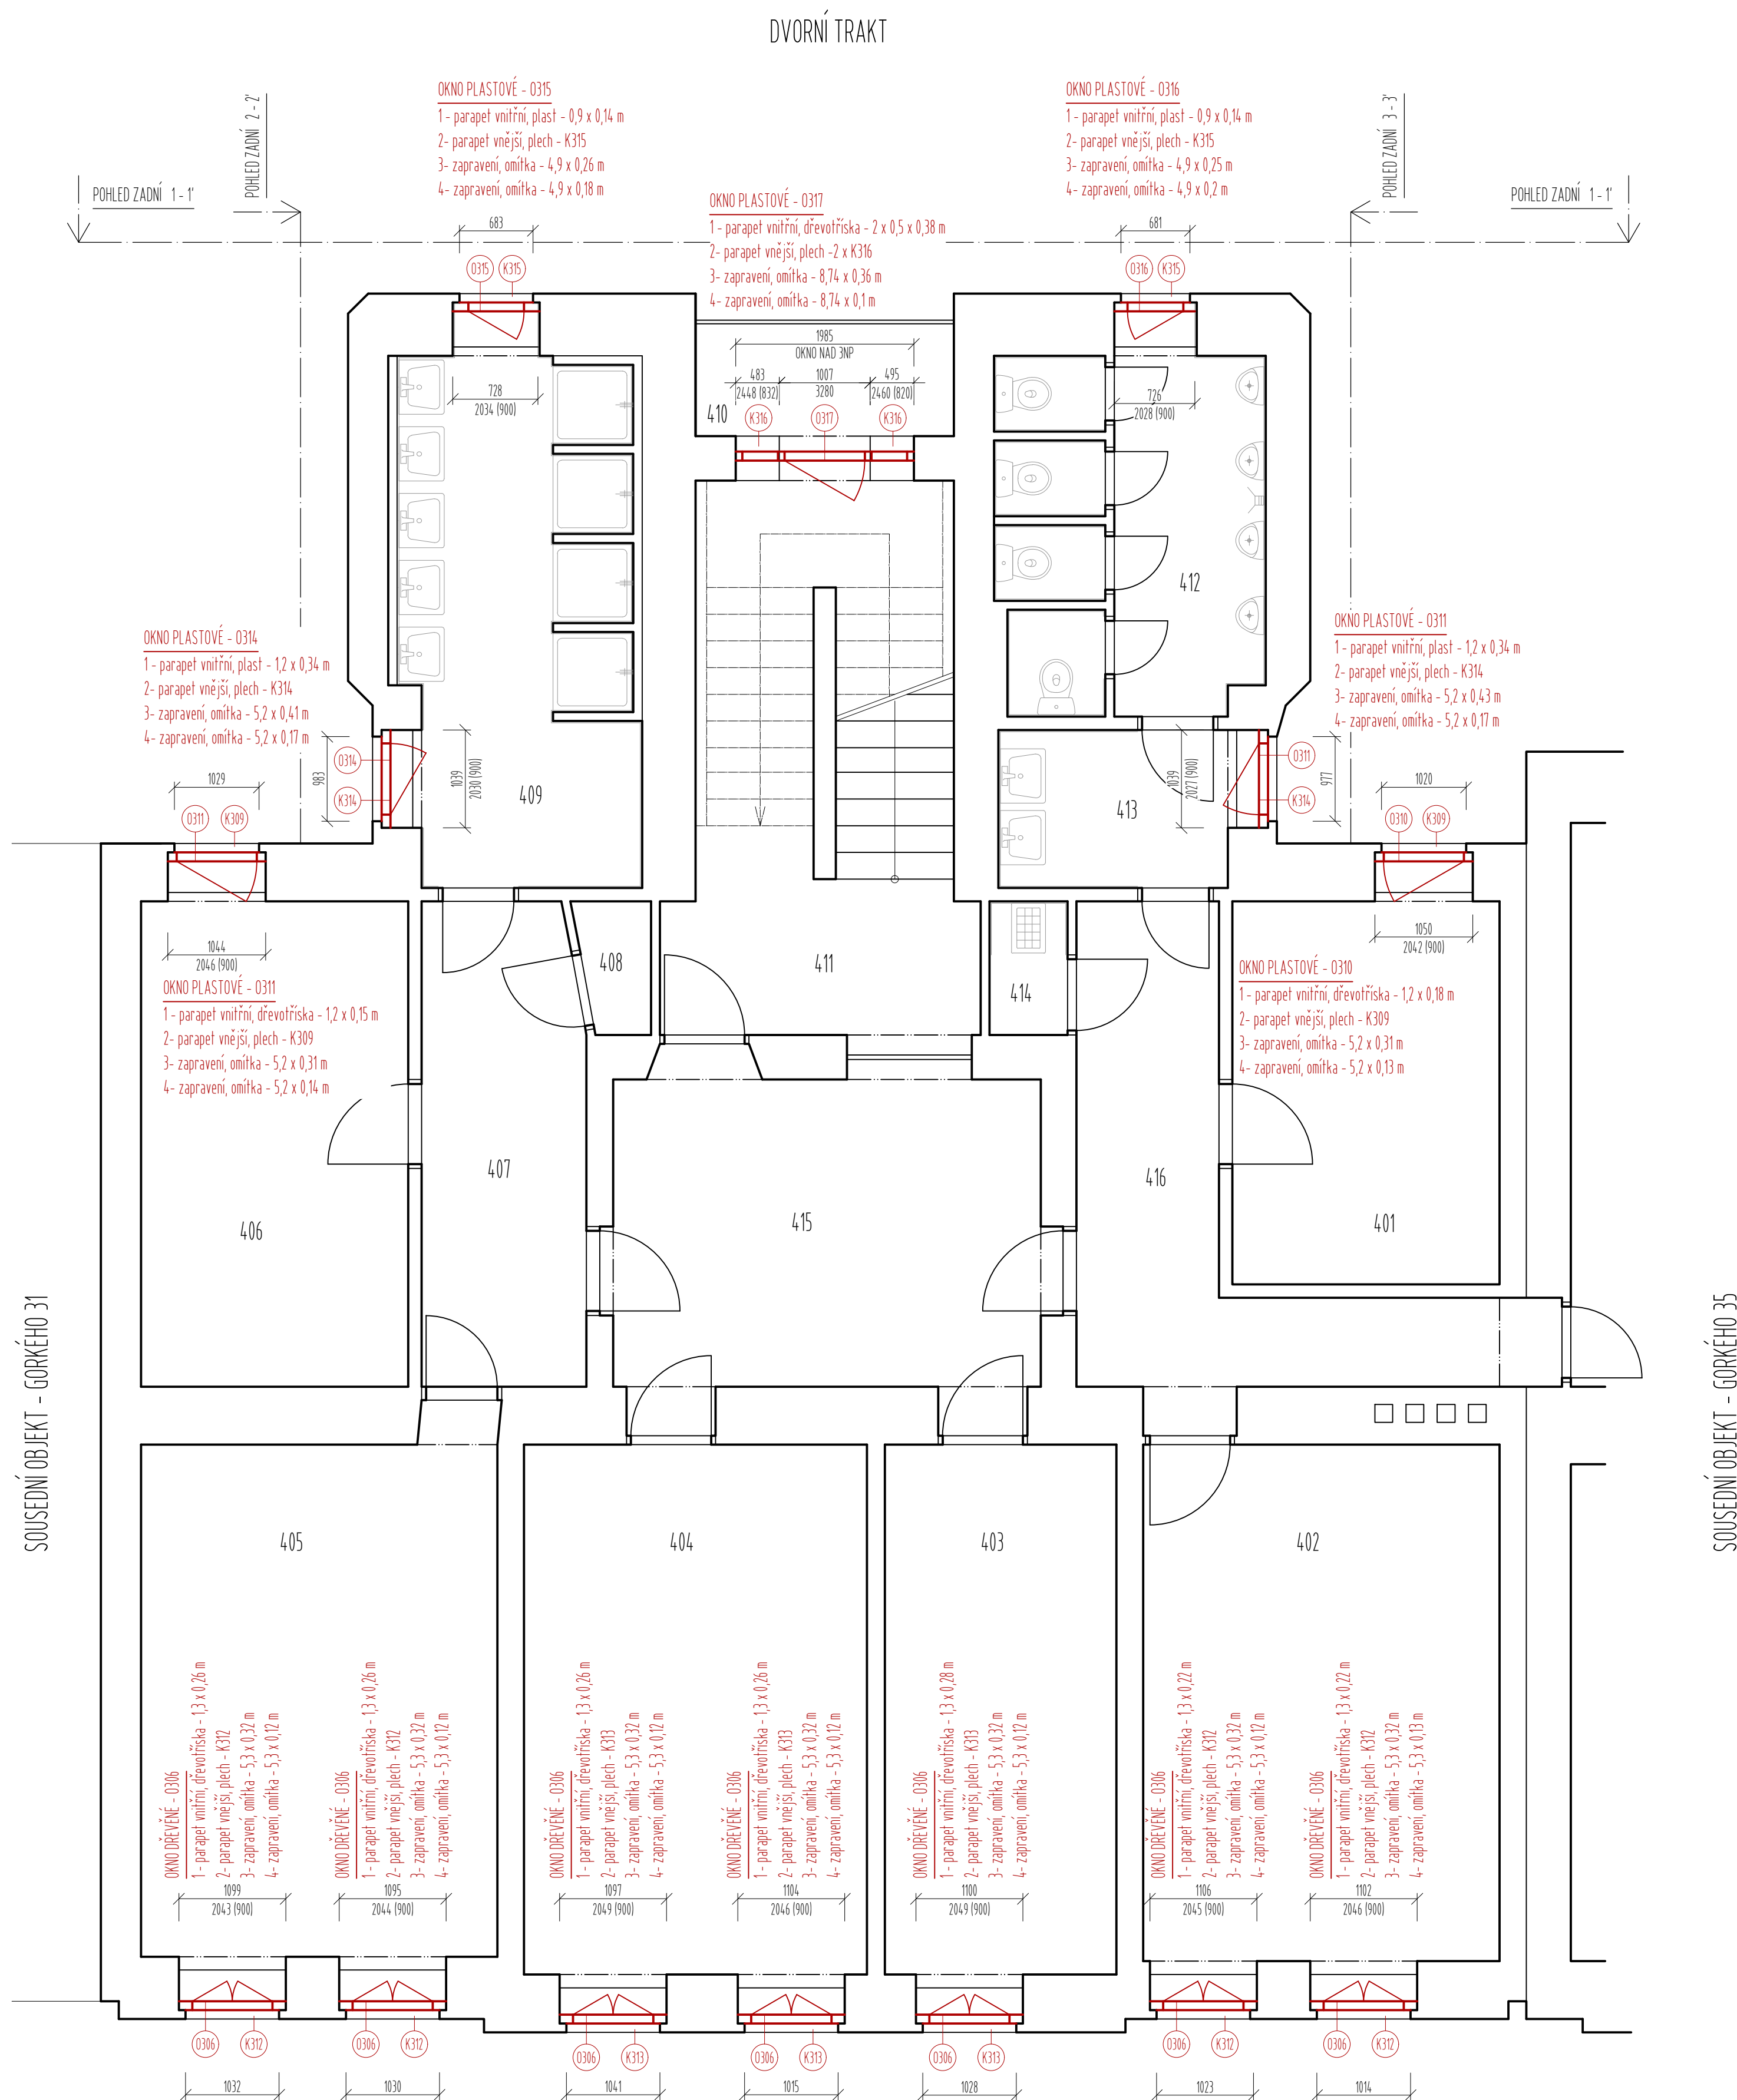

ULICE GORKÉHO