


DVORNÍ TRAKT

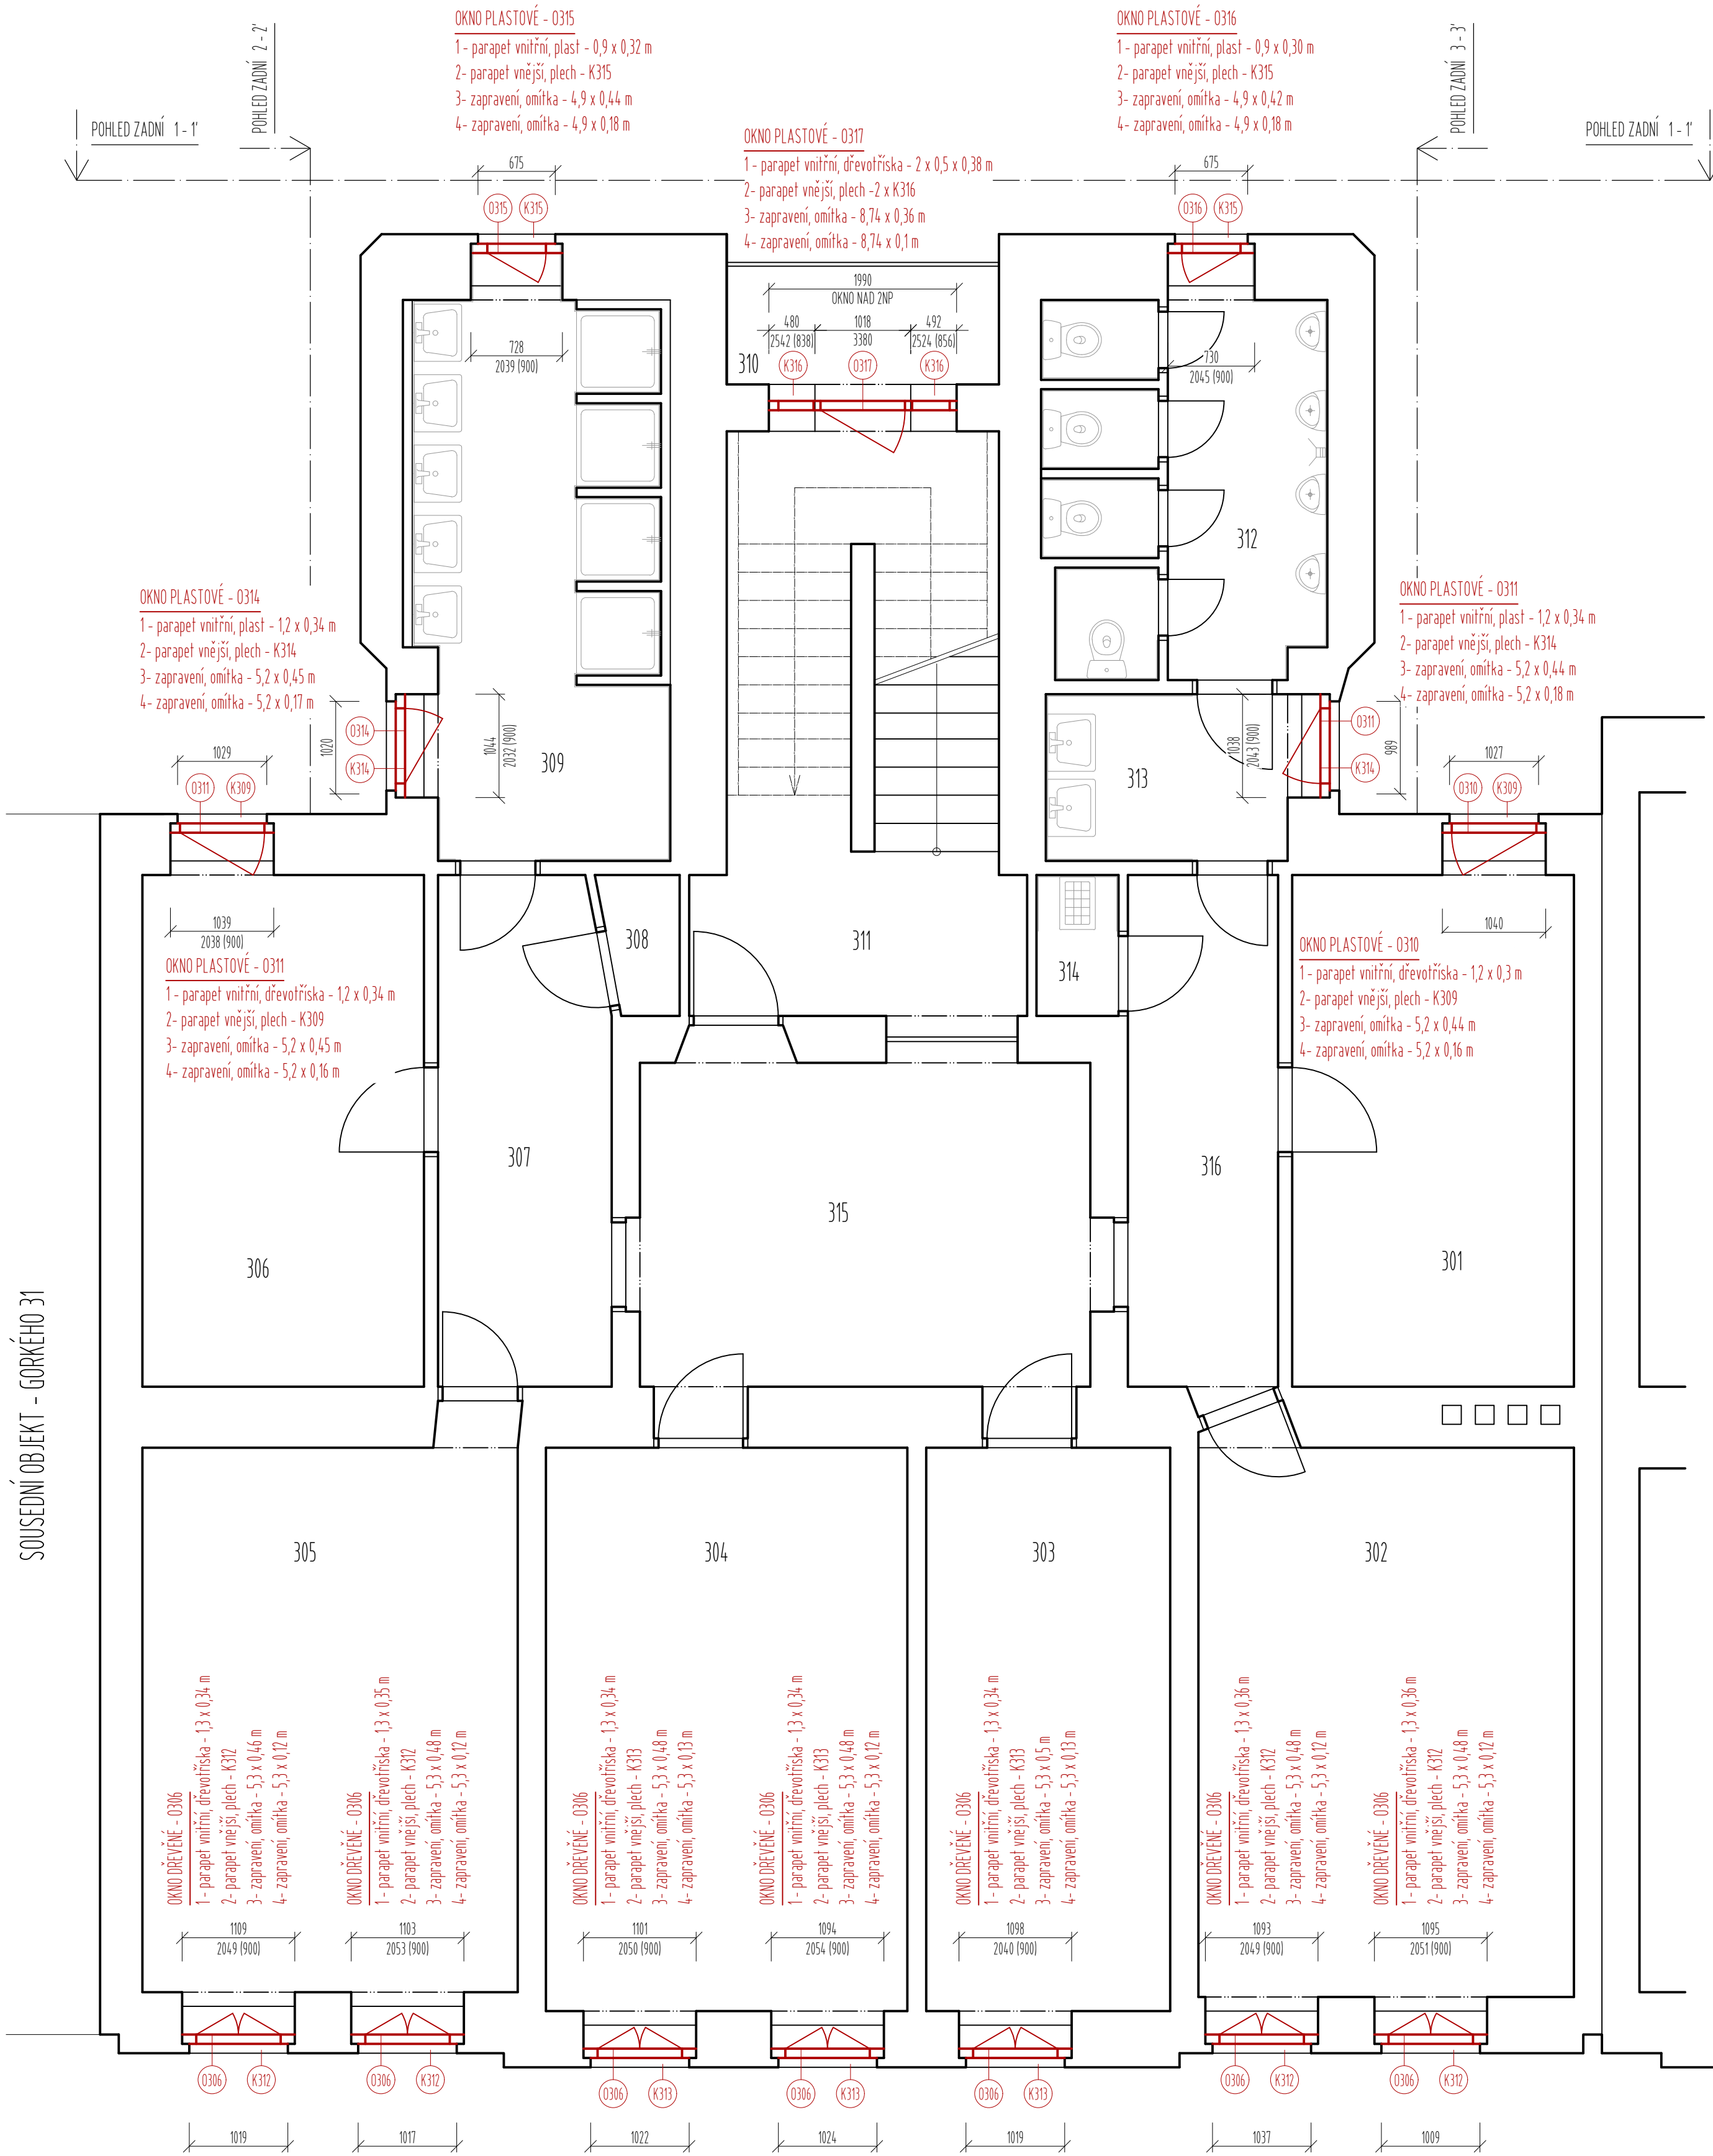

ULICE GORKÉHO

LEGENDA MÍSTNOSTÍ

OZN.	ÚČEL MÍSTNOSTI	PLOCHA m ²
301	POKOJ	16,50
302	POKOJ	23,75
303	POKOJ	15,60
304	POKOJ	23,10
305	POKOJ	23,65
306	POKOJ	16,50
307	CHODBA	9,96
308	POČÍTAČ	1,18
309	UMÝVARNA	15,55
310	BALKON	3,77
311	SCHODISTÉ	19,14
312	WC	12,00
313	PŘEDSÍNÍ WC	4,44
314	UKLID	1,35
315	HALA	18,44
316	CHODBA	8,94

LEGENDA POPISU

- 1- PARAPET VNITŘNÍ
2- PARAPET VNĚJŠÍ
3- OSTĚNÍ VNITŘNÍ
4- OSTĚNÍ VNĚJŠÍ

LEGENDA ČAR


<div></div>	STÁVAJÍCÍ KONSTRUKCE
<div></div>	NOVÁ KONSTRUKCE

LEGENDA ZNAČENÍ

- (O301) NOVÉ OKNO - VÍCE VIZ "D.1.1.15 - VÝPIS OKEN"
(K301) NOVÝ KLEMPŘSKÝ VÝROBEK - VÍCE VIZ "D.1.1.17 - VÝPIS KLEMPŘSKÝCH VÝROBKŮ"

POZNÁMKA

U OBJEKTU JSOU NA ČELNÍ ULIČNÍ FASÁDU DO ULICE GORKÉHO NAVRŽENA POUZE DŘEVĚNÁ OKNA SE ZASKLENÍM Z TROJSKLA. TVAR, OTVÍRAVOST A POUŽITÉ PRVKY ODPOVÍDAJÍ HISTORICKÉ ANALOGII.
NA ZADNÍ FASÁDĚ DO DVORNÍHO TRAKTU JSOU NAVRŽENA POUZE PLASTOVÁ OKNA.
"D.1.1.15 - VÝPIS OKEN" OBSAHUJE ZÁKLADNÍ MATERIÁLOVÝ POPIS, NÁKRES S KÓTAMI, POPIS JEDNOTLIVÝCH PRVKŮ A OTVÍRAVOST OKEN
"B1 - SOUHRNNÁ TECHNICKÁ ZPRÁVA" A "D.1.1.01 - TECHNICKÁ ZPRÁVA" OBSAHUJE PODROBNĚJŠÍ POPIS S VLASTNOSTMI OKEN

TATO DOKUMENTACE NENAHRAŽUJE PROJEKT OPS A ROS				
NÁZEV VÝKRESU S001 – GORKÉHO 33 PŮDORYS 3NP – NOVÝ STAV		PRA TERKA Ing. Tereza Pravidková Rudná 15, 569 06, Rudná E-mail: praterka@praterka.cz		ORIENTACE  ČÍSLO PÁSE ČÍSLO REVIZE
INVESTOR MOM a ŠJ Brno, p. o., Cihlářská 604/21, Brno 602 00	VYPRACOVAL Ing. Tereza Pravidková	AUTOR Ing. Tereza Pravidková	AUTORIZOVANÝ ARCHTEKT Ing. Arch. Radvan Chehab	
MÍSTO STAVBY Gorkého 33 a 35, Brno 602 00	ČÁST D.1.1 – ARCHITEKTONICKO-STAVEBNÍ ŘEŠENÍ			
NÁZEV STAVBY REKONSTRUKCE OKEN V OBJEKTU DM GORKÉHO 33/35		ČÍSLO VÝKRESU D.1.1.09		
STUPEŇ DVZ	DATUM 12/2024	ČÍSLO PROJEKTU TP2408	MĚRITVO 1:50	FORMÁT 6 x A4