



## DVORNÍ TRAKT

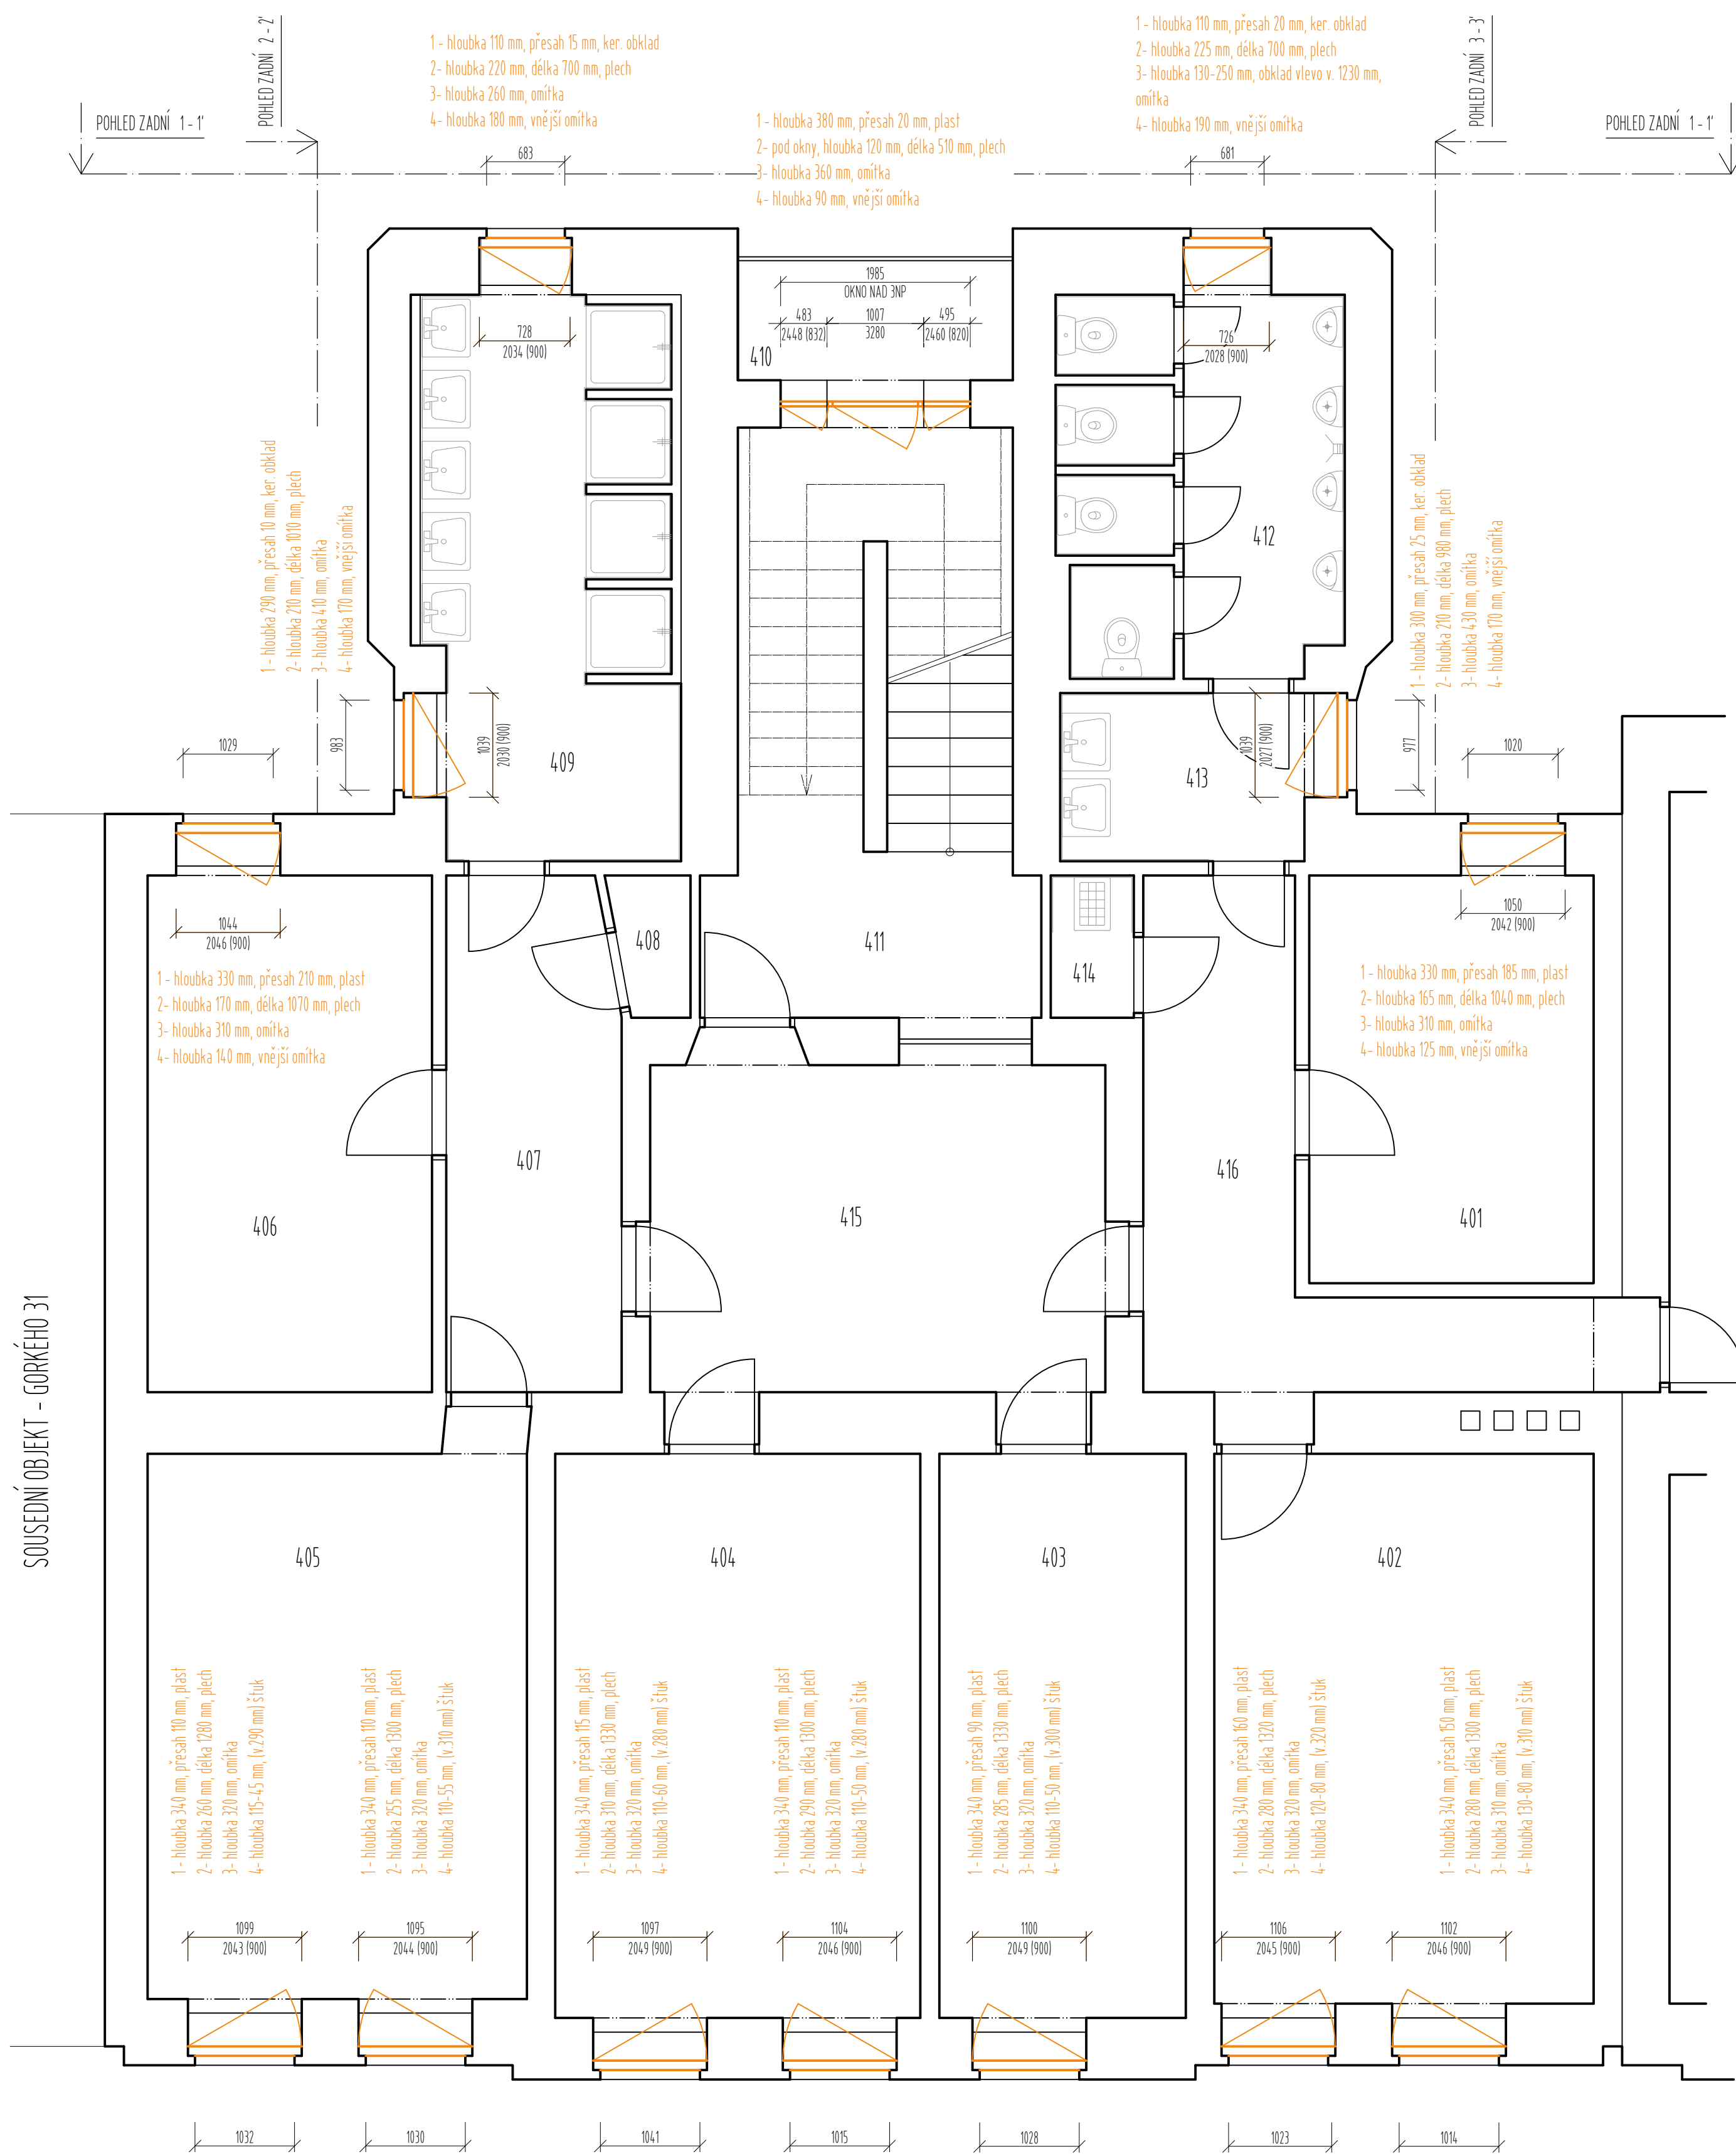

OKNO VE SCHODIŠTI NAD 4NP

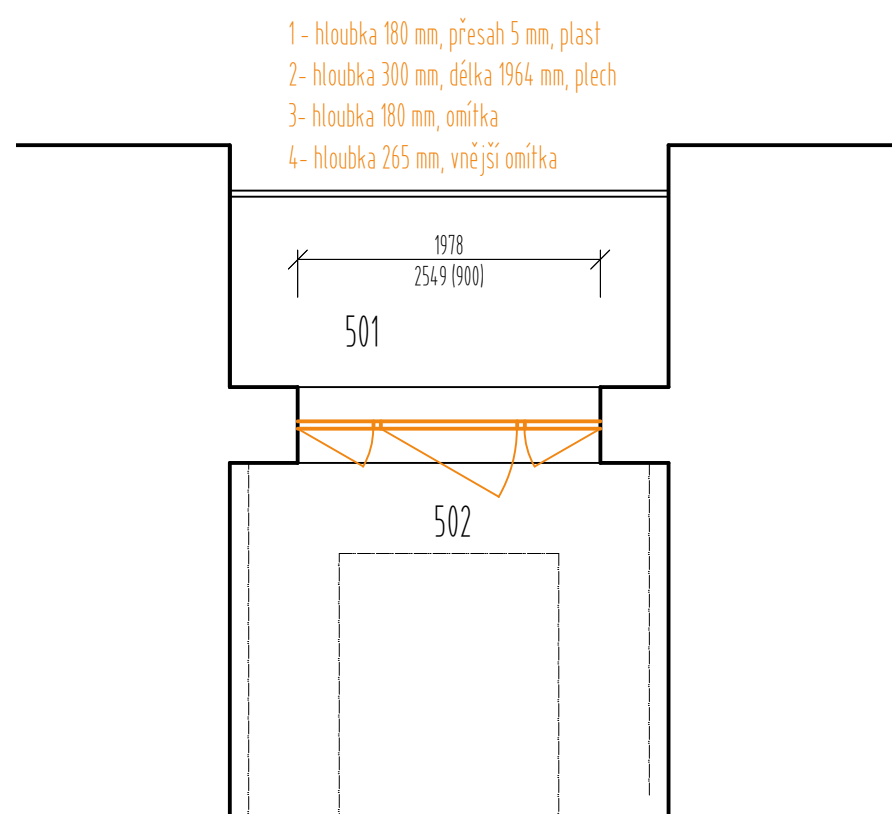

## LEGENDA MÍSTNOSTÍ


OZN.	ÚČEL MÍSTNOSTI	POCLOHA m <sup>2</sup>
4301	POKOJ	13,05
4402	POKOJ	23,40
4403	POKOJ	15,60
4404	POKOJ	23,10
4405	POKOJ	23,65
4406	POKOJ	16,50
4407	CHODBA	9,96
4408	POČÍTAČ	1,18
4409	UMÝVARNA	15,55
4410	BALKON	3,77
4411	SCHODIŠTĚ	19,14
4412	WC	12,00
4413	PŘEDSÍN WC	4,44
4414	UKLID	1,35
4415	HALA	18,64
4416	CHODBA	12,83
501	BALKON	3,77
502	SCHODIŠTĚ	19,14

## LEGENDA POPISU

- 1- PARAPET VNITŘNÍ  
2- PARAPET VNĚJŠÍ  
3- OSTĚNÍ VNITŘNÍ  
4- OSTĚNÍ VNĚJŠÍ

## LEGENDA ČAR

☐ STÁVAJÍCÍ KONSTRUKCE  
☐ BOURANÁ KONSTRUKCE

NÁZEV VÝKRESU <b>S001 - GORKÉHO 33</b>		<b><u>PRA TERKA</u></b> Ing. Tereza Pravidková Ruhňá 15, 569 04 Ruhňá E-mail: praterka.projekt@gmail.com		ORIENTACE 	ČÍSLO PÁNE 1	ČÍSLO RÁMČE 1
PŮDORYS 4NP - ZAMĚŘENÍ, PŮV. STAV						
INVESTOR MDM a ŠJ Brno, a. s., Cihlářská 604/21, Brno 602 00	VYPRACOVAL Ing. Tereza Pravidková	AUTOR Ing. Tereza Pravidková	AUTORIZOVANÝ ARCHITEKT Ing. Arch. Radovan Chehab			
MÍSTO STAVBY Gorkého 33 a 35, Brno 602 00						
NÁZEV STAVBY REKONSTRUKCE OKEN V OBJEKTU DM GORKÉHO 33/35	ČÁST D.11 - ARCHITEKTONICKO-STAVEBNÍ ŘEŠENÍ		ČÍSLO VÝKRESU D.11.10			
STUPEŇ DVZ	DATUM 12/2024	ČÍSLO PROJEKTU TP2408	MĚRITVO 1:50	FORMÁT 6 x A4		