


C4 VRSTEVNICOVÝ PLÁN  
M 1:1000

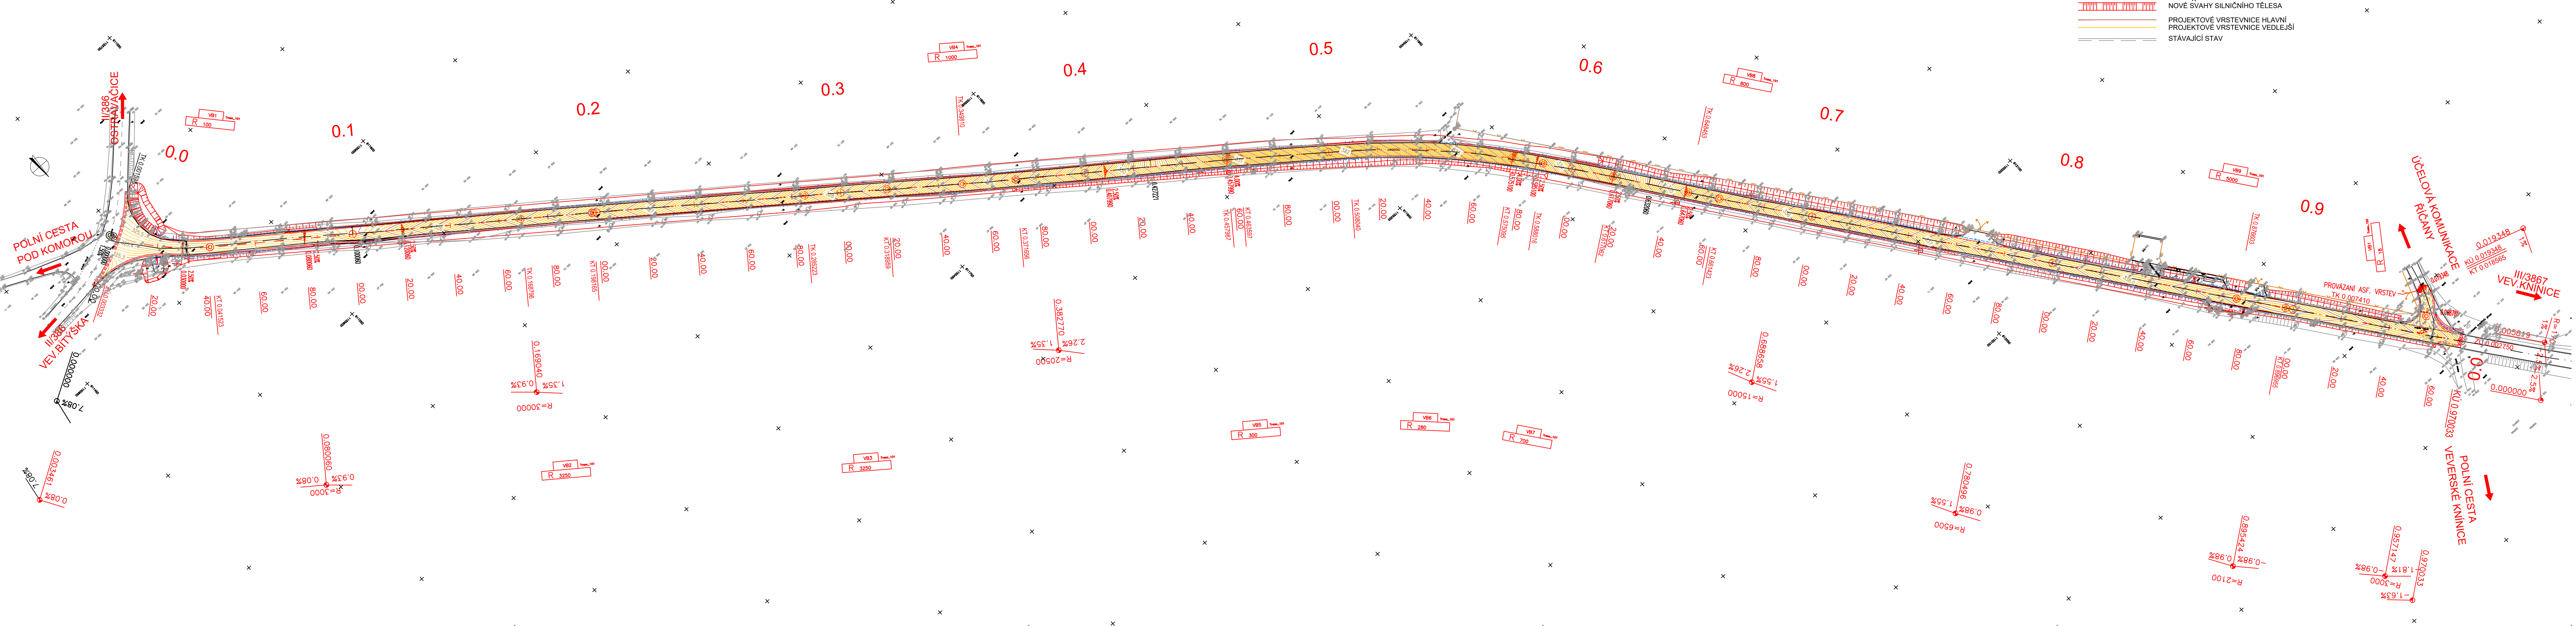

- LEGENDA:
- LEGENDA ČAR:
- NAVRHOVANÉ KOMUNIKACE - NOVÝ STAV
  - NOVÉ SVÁHY SILNIČNÍHO TĚLESA
  - PROJEKTOVÉ VRSTEVNICE HLAVNÍ
  - PROJEKTOVÉ VRSTEVNICE VEDLEJŠÍ
  - STÁVAJÍCÍ STAV

PDPS

SOUŘADNICOVÝ SYSTÉM S-JTSK; VÝŠKOVÝ SYSTÉM BPV

OBJEDNATEL

**SPRÁVA A ÚDRŽBA SILNIC JIHOMORAVSKÉHO KRAJE, p. o. k.**

Zerolínovo náměstí 449/3, 602 00 Brno

**Správa a údržba silnic**

Jihomoravského kraje

C

AUTORIZACE:

ŘEDITEL ATELIÉRU	ING. VLADIMÍR NAVRÁTIL	<div><p>DOPRAVOPROJEKT BRNO</p><p>Kounicova 271/13, 602 00 BRNO</p></div>	
HLAVNÍ INŽENÝR PROJEKTU	ING. LUBOR NOVOTNÝ		
ZODPOVĚDNÝ PROJEKTANT	ING. LUBOR NOVOTNÝ		
VYPRACOVAL	ING. STANISLAVA SMĚŠNÁ		
KONTROLOVAL	ING. LUBOR NOVOTNÝ		
NÁZEV AKCE		DATUM	04/2024
III/3867 VEVERSKÉ KNÍNICE, SO 101		FORMÁT	6 x A4
		MĚŘÍTKO	1 : 1000
		Č. ZAKÁZKY	23-001
C - SITUAČNÍ VÝKRESY		ÚČEL	PDPS
		Č. SOUPRAVY	Č. PŘÍLOHY
VRSTEVNICOVÝ PLÁN			C.4
DOKUMENTACE LZE UŽÍVAT POUZE VE SMYSLU PŘÍSLUŠNÉ SMLOUVY O DÍLO. VÝKRES, O JEHO ČÁST, MÁŽE BYT KOPÍROVÁN NEBO JINÝM ZPŮSOBEM ROZŠÍŘOVÁN POUZE PO PŘEDCHOZÍM SOUHLASÍ DOPRAVOPROJEKT BRNO a.s.			