


VZOROVÉ PŘÍČNÉ ŘEZY

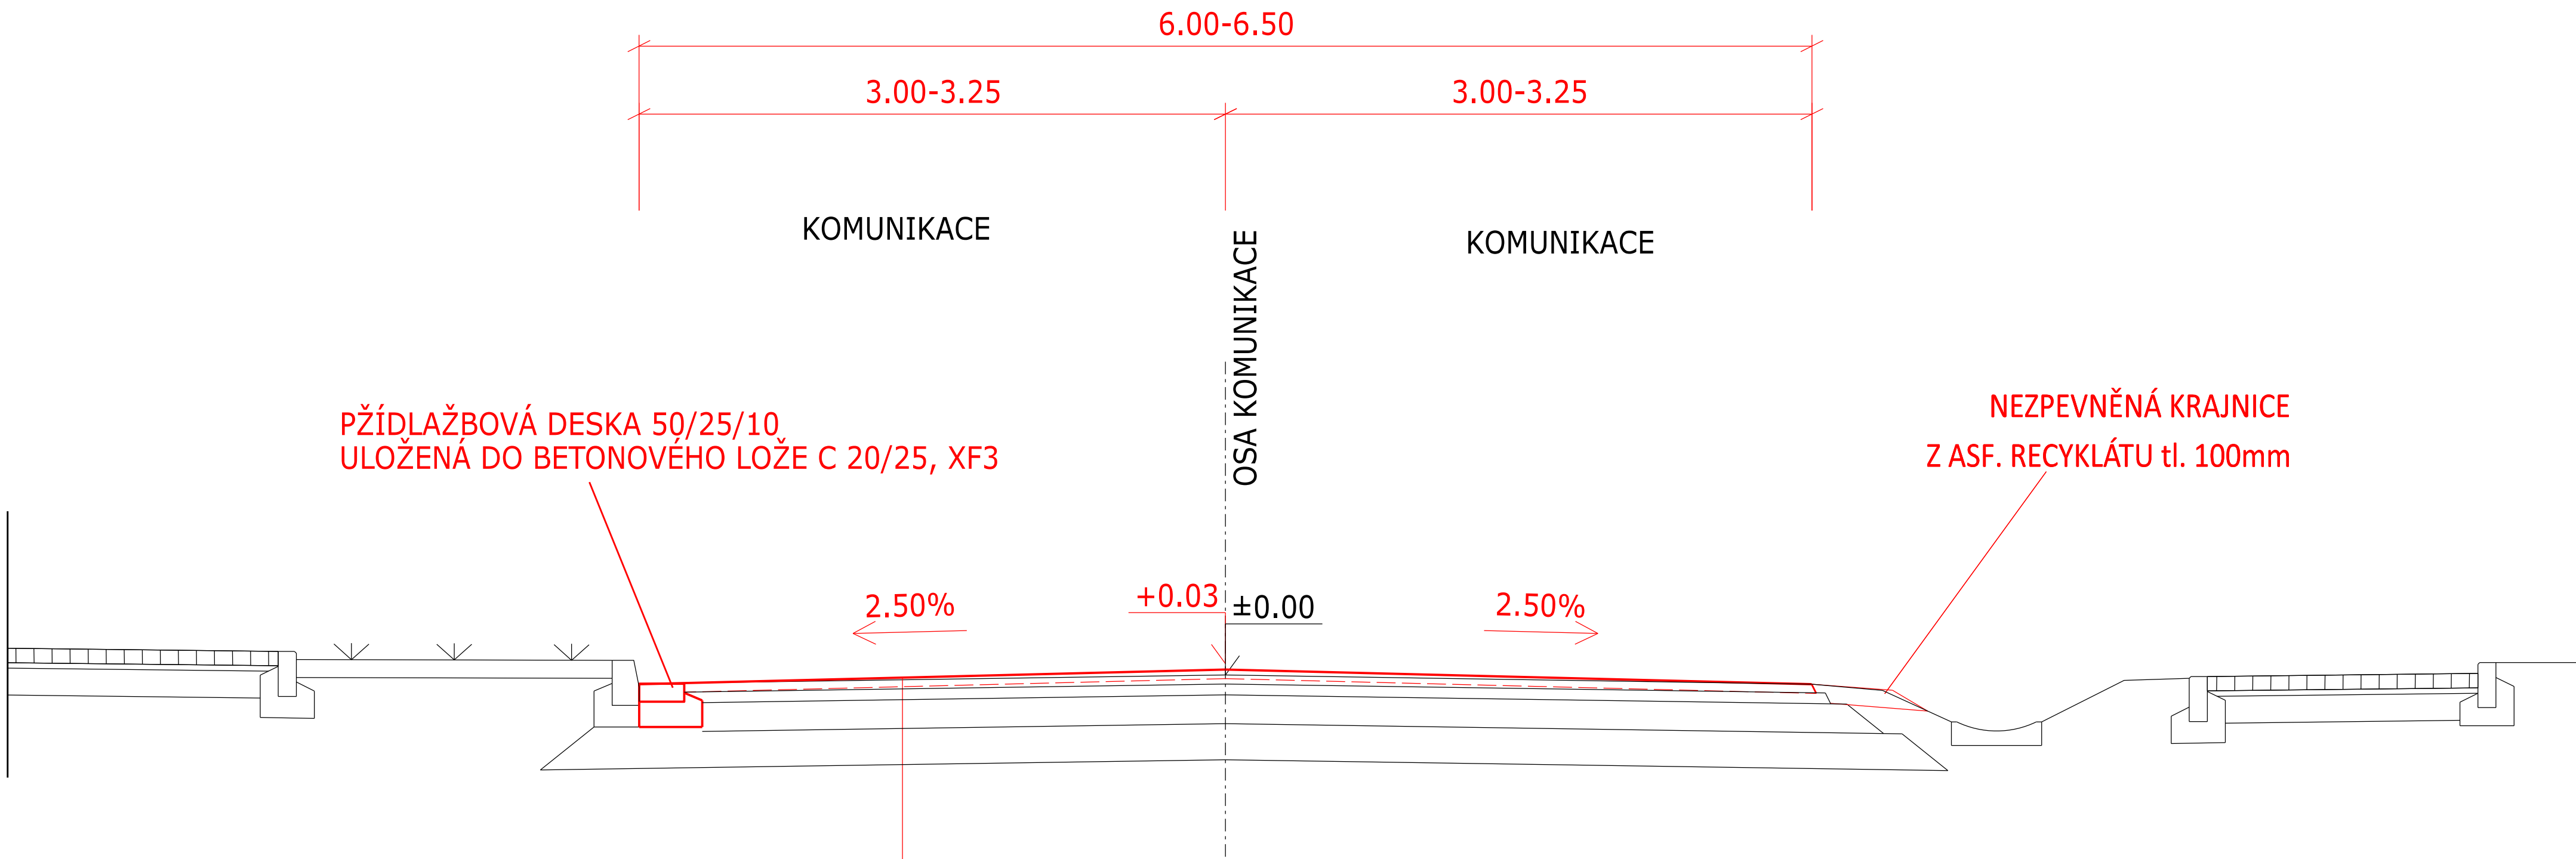


KONSTRUKCE VOZOVKY:

FRÉZOVÁNÍ OBRUSNÉ VRSTVY		-20-50 mm	
ASFALTOVÝ BETON OBRUSNÝ S MODIF. ASF.	ACO 11+	50 mm	ČSN EN 13108-1
SPOJOVACÍ POSTŘIK ASF. EMULZÍ	PS-E	0,5 kg/m	ČSN 73 6129
CELKEM		50 mm	

Souřadnicový systém: JTSK

Výškový systém: B.p.v

Zodp. projektant: Ing. Bořek Zvědělík	Vypracoval: Ing. Bořek Zvědělík	 Ing. Bořek Zvědělík PROJEKCE DOPRAVNÍCH STAVEB Školní 13, 690 03 BŘECLAV zvedelik@pds-bv.cz	
Oú: Přibice	KrÚ: Jihomoravský	Datum:	IX/2024
Objednatel: Správa a údržba silnic Jihomoravského kraje, p.o.k.		Číslo zakázky:	031-24
Akce:  II/41622 Pohořelice - ul. Dlouhá		Měřítko:	1 : 50
		Formát:	3 x A4
		Stupeň: PDPS	Výtisk číslo:
Příloha: VZOROVÝ PŘÍČNÝ ŘEZ		Příloha číslo: D.2.	