



SKLADBA STŘECHY STÁVAJÍCÍ:

- KAČÍREK
- OCHRANNÁ GEOTEXTÍLIE
- PVC fólie
- HYDROIZOLAČNÍ FÓLIE ALKORPLAN 35 176 TL. 1,2 mm
- PODKLADNÍ TEXTÍLIE GEOFILTEX 63 300 g/m²
- BETON TL. 50 mm
- SEPARAČNÍ VRSTVA A 330/H
- PĚNOVÝ POLYSTYREN PSB-S-20 STABIL. TL. 100 mm
- SPÁDOVÉ KLÍNY Z PĚNOVÉHO POLYSYTRENU PSB-S-20 STABIL. TL. 20-130 mm
- ASFALTOVÝ PÁS FOALBIT AL S 40
- PENETRACE ALP
- BETON TL. 50 mm
- HURDIS TL. 80 mm
- VÁPENNÁ OMÍTKA TL. 10 mm

Řez střechy:

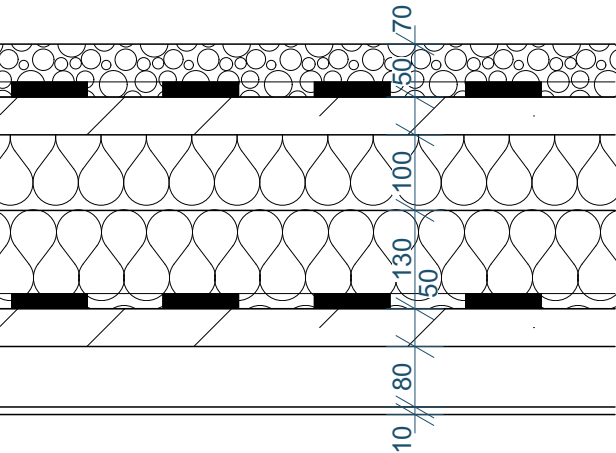


Technická pomoc			
Vypracoval a kreslil:		Zodp. projektant:	
Ing. Pavel Čech		ING. M. ČECH	
Stavební úřad: Veselí nad Moravou			
Místo stavby: náměstí Míru 1676, 69801 Veselí nad Moravou			
Objednatel: ZUŠ Veselí nad Moravou, příspěvková organizace		Čís. zakázky:	28-03-25/P
Akce: Oprava střešního pláště ZUŠ ve Veselí nad Moravou		Stupeň dok.:	TP
Objekt: Vzdělávací zařízení		Datum:	III/2025
Obsah:		Formát:	6xA4
PŮDORYS STŘECHY - STÁVAJÍCÍ		Měřítko:	Výkres č.:
		1:100/1:10	1

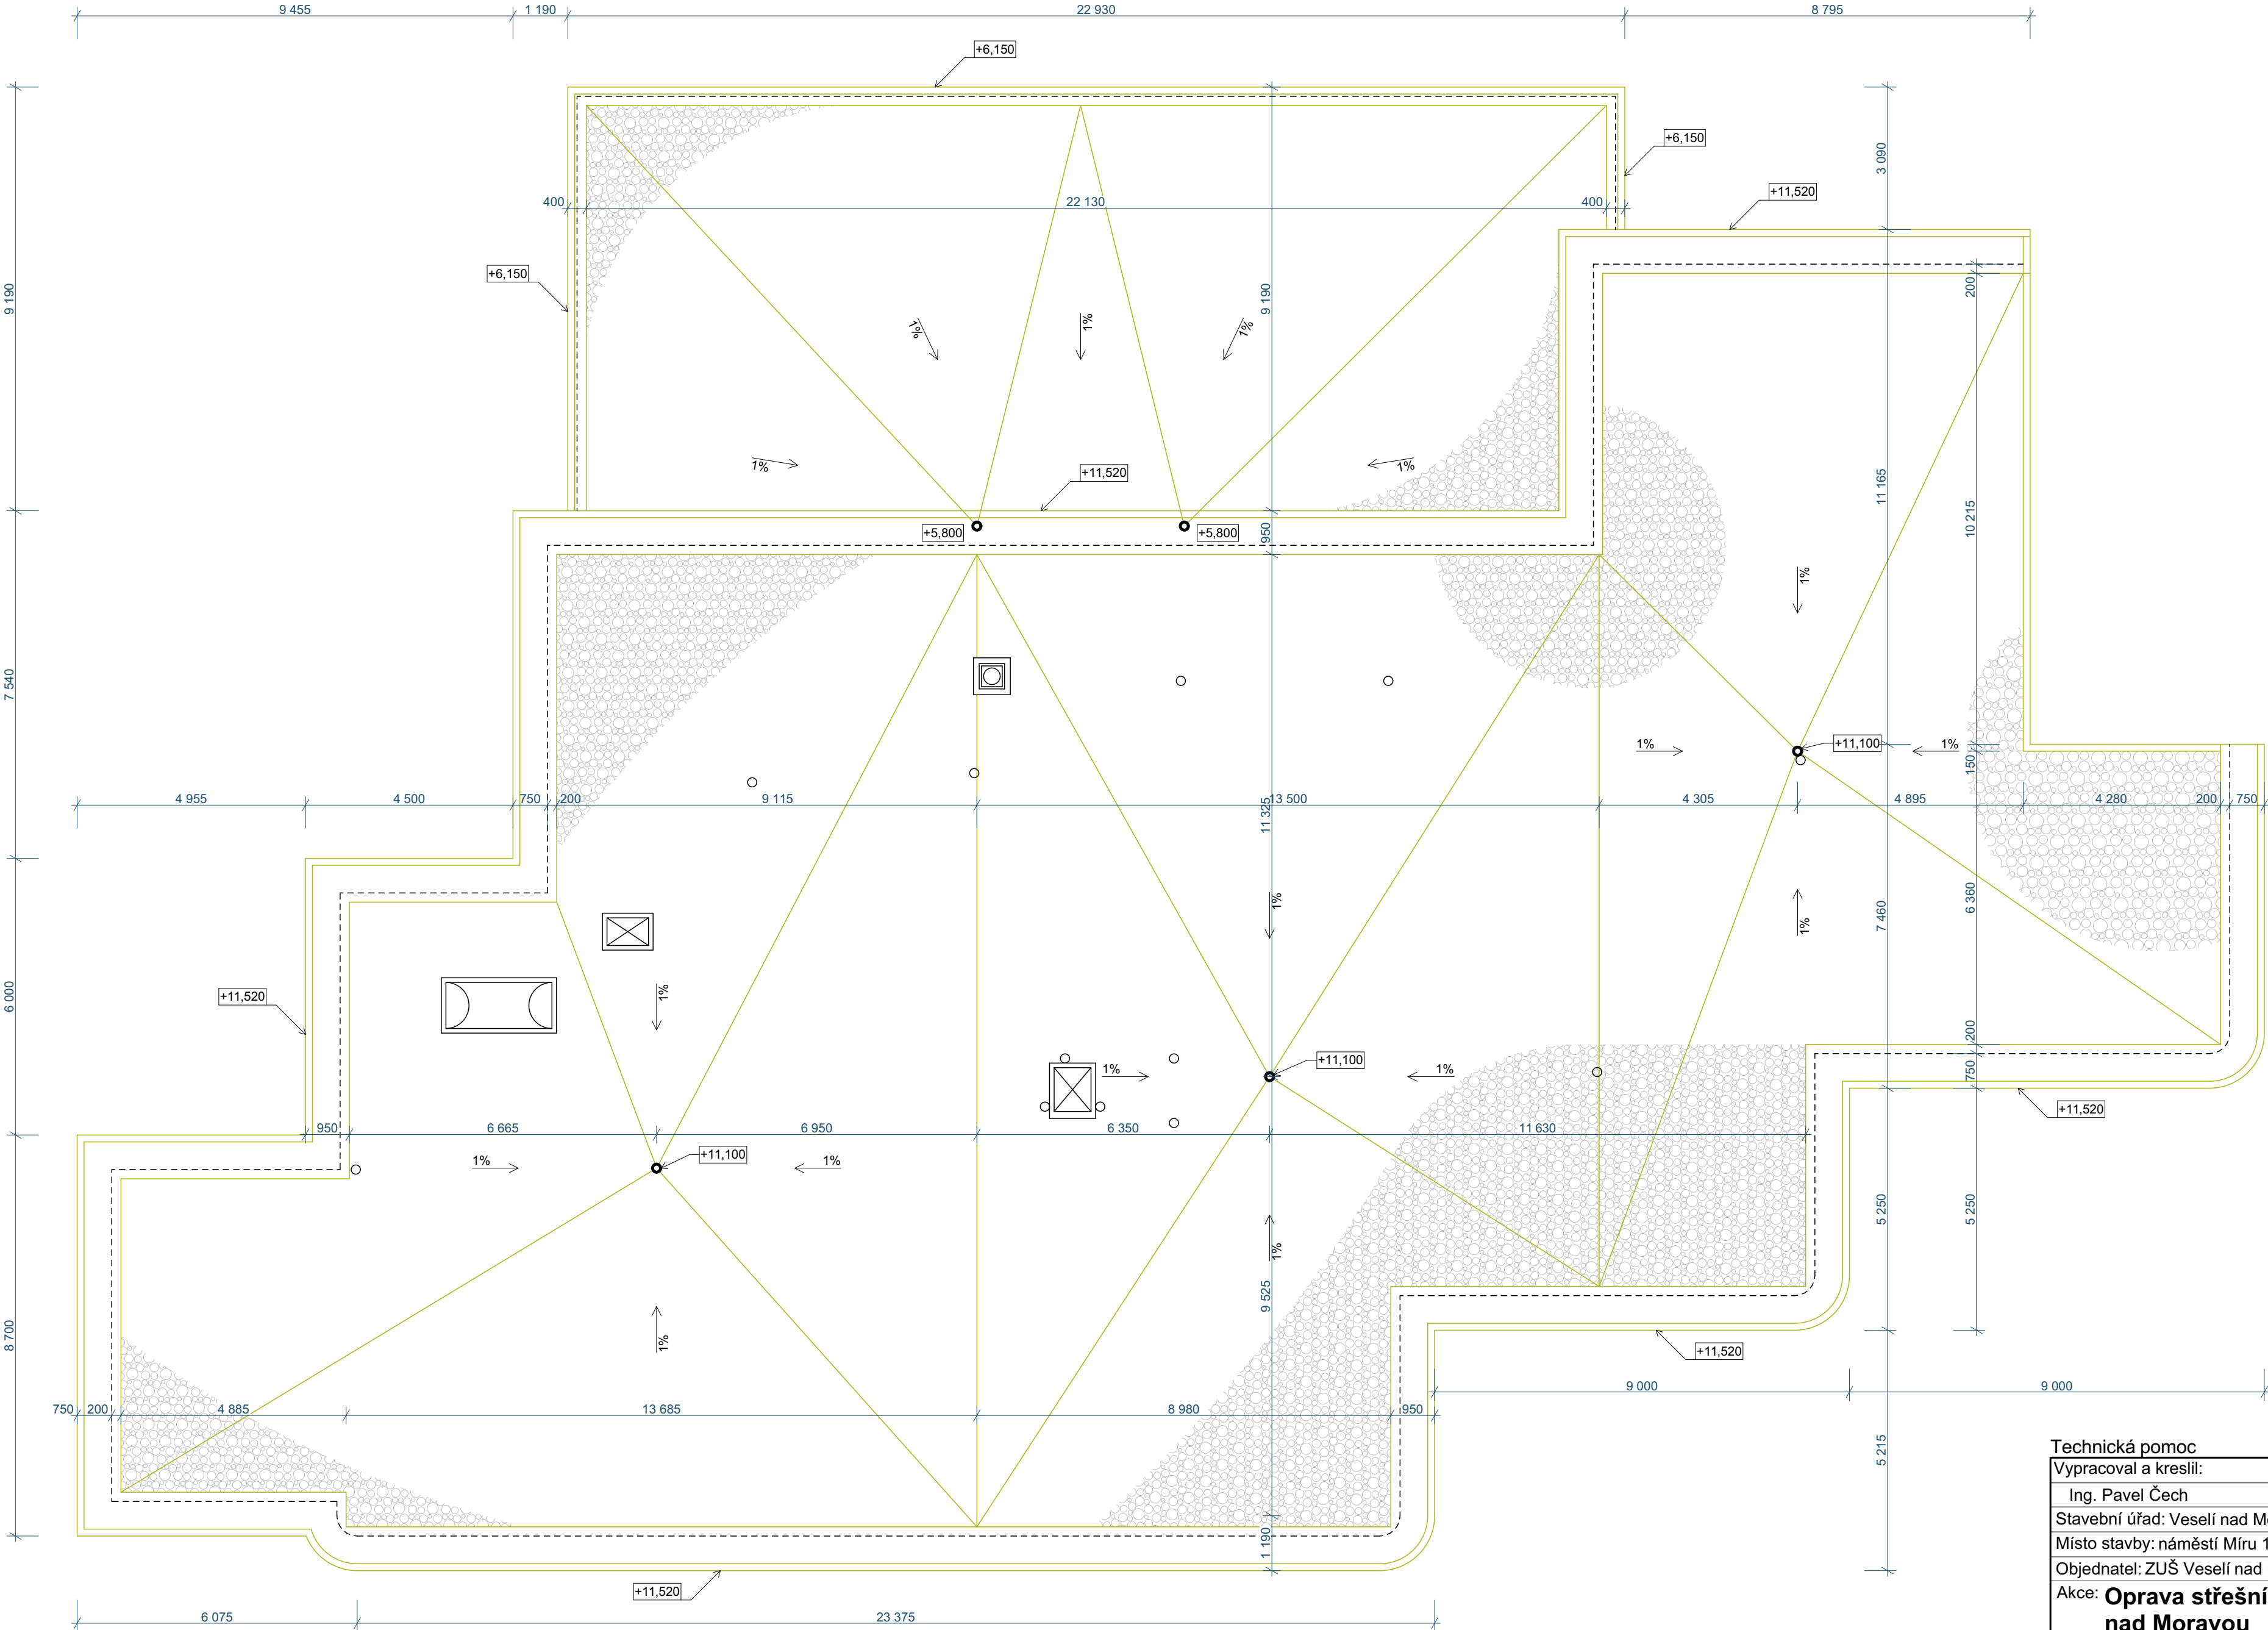

SKLADBA STŘECHY NOVÁ:

- KAČÍREK (původní-vyprání a vrácení z5)
- podkladní netkaná geotextilie 500g/m²
- střešní fólie PVC-P tl. 1,5 mm
- podkladní netkaná geotextilie 300g/m²
- tepelná izolace EPS 150 tl. 100 mm
- ochranná netkaná geotextilie 500g/m²
- PVC fólie
- HYDROIZOLAČNÍ FÓLIE ALKORPLAN 35 176 TL. 1,2 mm
- PODKLADNÍ TEXTILIE GEOFILTEX 63 300 g/m²
- BETON TL. 50 mm
- SEPARAČNÍ VRSTVA A 330/H
- PĚNOVÝ POLYSTYREN PSB-S-20 STABIL. TL. 100 mm
- SPÁDOVÉ KLÍNY Z PĚNOVÉHO POLYSYTRENU PSB-S-20 STABIL. TL. 20-130 mm
- ASFALTOVÝ PÁS FOALBIT AL S 40
- PENETRACE ALP
- BETON TL. 50 mm
- HURDIS TL. 80 mm
- VÁPENNÁ OMÍTKA TL. 10 mm

Řez střechy:

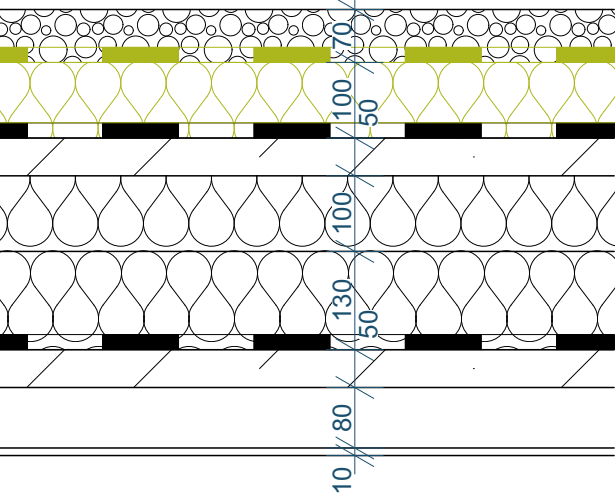

Technická pomoc			
Vypracoval a kreslil:		Zodp. projektant:	
Ing. Pavel Čech		ING. M. ČECH	
Stavební úřad: Veselí nad Moravou			
Místo stavby: náměstí Míru 1676, 69801 Veselí nad Moravou			
Objednatel: ZUŠ Veselí nad Moravou, příspěvková organizace		Čís. zakázky:	28-03-25/P
Akce: Oprava střešního pláště ZUŠ ve Veselí nad Moravou		Stupeň dok.:	TP
Objekt: Vzdělávací zařízení		Datum:	III/2025
Obsah:		Formát:	6xA4
PŮDORYS STŘECHY - NOVÝ		Měřítko:	Výkres č.:
		1:100/1:10	2