


KOORDINAČNÍ SITUACE - ČÁST 3 1:500
III/3655 LETOVICE, NAPOJENÍ NA PŘESTUPNÍ UZEL

 

Legenda:

PLOCHY

- VOZOVKA - FRÉZOVÁNÍ, ASF. KRYT
- VOZOVKA - NOVÁ KONSTRUKCE, ASF. KRYT
- CHODNÍK - DLÁŽDENÝ KRYT (SĚDÁ BARVA)
- AUTOBUSOVÝ ZÁLIV, ŽULOVÁ KOSTKA
- REKULTIVACE
- NÁŠYP
- ÚPRAVA TERÉNU
- CHODNÍK - VÝHLEDOVÝ STAV
- PARKOVIŠTĚ - VÝHLEDOVÝ STAV

STÁVAJÍCÍ VEDENÍ INŽENÝRSKÝCH SÍTÍ


- EL. VEDENÍ NN NADZEMNÍ
- EL. KABELY VN PODZEMNÍ
- EL. VEDENÍ VO
- SĐELOVACÍ KABEL - METALICKÉ
- SĐELOVACÍ KABEL - OPTICKÉ
- PLYNOVOD NTL
- PLYNOVOD STL
- PLYNOVOD VTL
- KANALIZACE JEDNOTNÁ VODOVOD


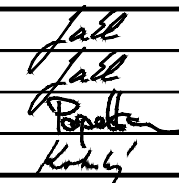

OSTATNÍ

- NOVÁ PŘÍDLAŽBA
- STÁVAJÍCÍ PŘÍDLAŽBA

Seznam objektů stavby:

- 100 Objekty pozemních komunikací
- 101 Silnice
- 102 Chodníky

OBJEDNATEL:  **Správa a údržba silnic Jihomoravského kraje**
Správa a údržba silnic Jihomoravského kraje, příspěvková organizace kraje, Žerotínovo nám. 449/3, 602 00 Brno

<div> Linio Plan, s.r.o. Sochorova 23, 616 00 Brno Telefon: +420 731 696 681</div>			Autografní razítko	
HIP	Ing. Tomáš Ják			
Zodp. projektant	Ing. Tomáš Ják			
Vypracoval	Petr Popelka			
Kontroloval	Ing. František Kokorský			
Název stavby :				
III/3655 LETOVICE, NAPOJENÍ NA PŘESTUPNÍ UZEL				
Stavební objekt			Kraj :	JIHOMORAVSKÝ
Souhrnné řešení stavby			Formát	8 A4
Název dokumentu			Datum	07/2017
Koordinační situace - část 3			Číslo střediska	AT. S2
C. zakázky :			Měřítko	1:500
C. objektu :			C. výkresu :	C. paré :
L-16-041-000			DSP	B
			3.3	