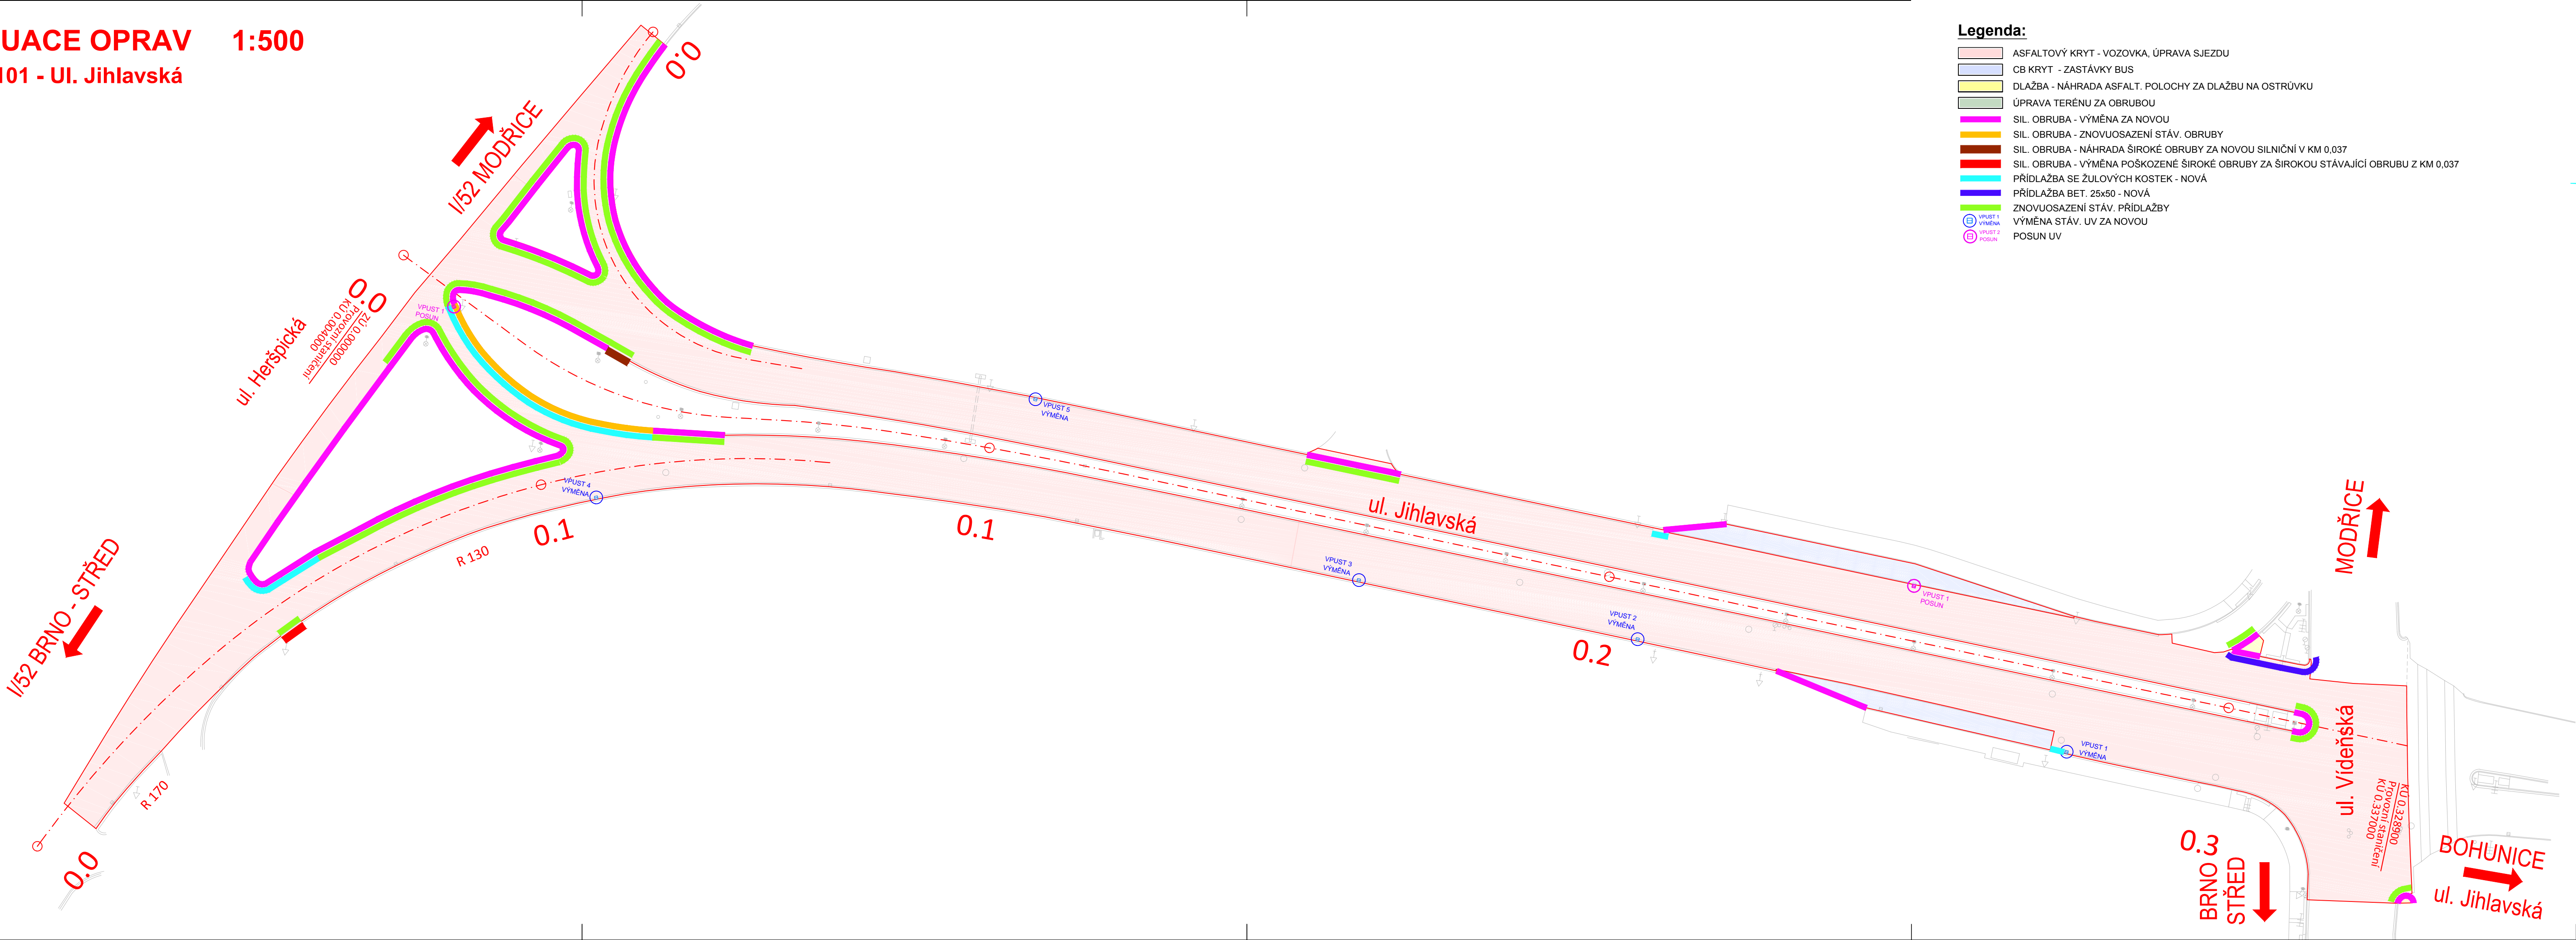




SITUACE OPRAV 1:500
SO 101 - Ul. Jihlavská

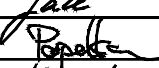
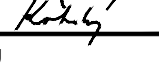




D PDPS

Souřadnicový systém S-JTSK
Výškový systém Bpv

OBJEDNATEL	
 Správa a údržba silnic Jihomoravského kraje	Správa a údržba silnic Jihomoravského kraje, příspěvková organizace kraje, Žerotínovo nám. 449/3, 602 00 Brno

GENERÁLNÍ PROJEKTANT			
 Linio Plan, s.r.o. Sochorova 23, 616 00 Brno			
HLAVNÍ INŽENÝR PROJEKTU	ING. TOMÁŠ JAKL		ČÍSLO ZAKÁZKY L-25-021-000
			ATELIER S2

ZODPOVĚDNÝ PROJEKTANT	ING. TOMÁŠ JAKL		PROJEKTANT SO	
VYPRACOVAL	PETR POPELKA		 Linio Plan, s.r.o. Sochorova 23, 616 00 Brno	
KONTOLOVAL	ING. FRANTIŠEK KOKORSKÝ			
KRAJ JIHOMORAVSKÝ	OKRES BRNO-MĚSTO	MÚ/OÚ BRNO-STŘED		
AKCE			DATUM	04/2025
II/602 BRNO UL. JIHLAVSKÁ ÚSEK HERŠPICKÁ-VÍDEŇSKÁ			FORMÁT	5 A4
			MĚŘÍTKO	1:500
			STUPEŇ	PDPS
ČÁST	D - DOKUMENTACE OBJEKTŮ		ČÍSLO ZAKÁZKY	L-25-021-000
PŘÍLOHA	SO 101 - UL. JIHLAVSKÁ SITUACE OPRAV		ČÍS. SOUPRAVY	ČÍS. PŘÍLOHY 2