


CHARAKTERISTICKÉ PŘÍČNÉ ŘEZY 1:100

SO 101 - Ul. Jihlavská

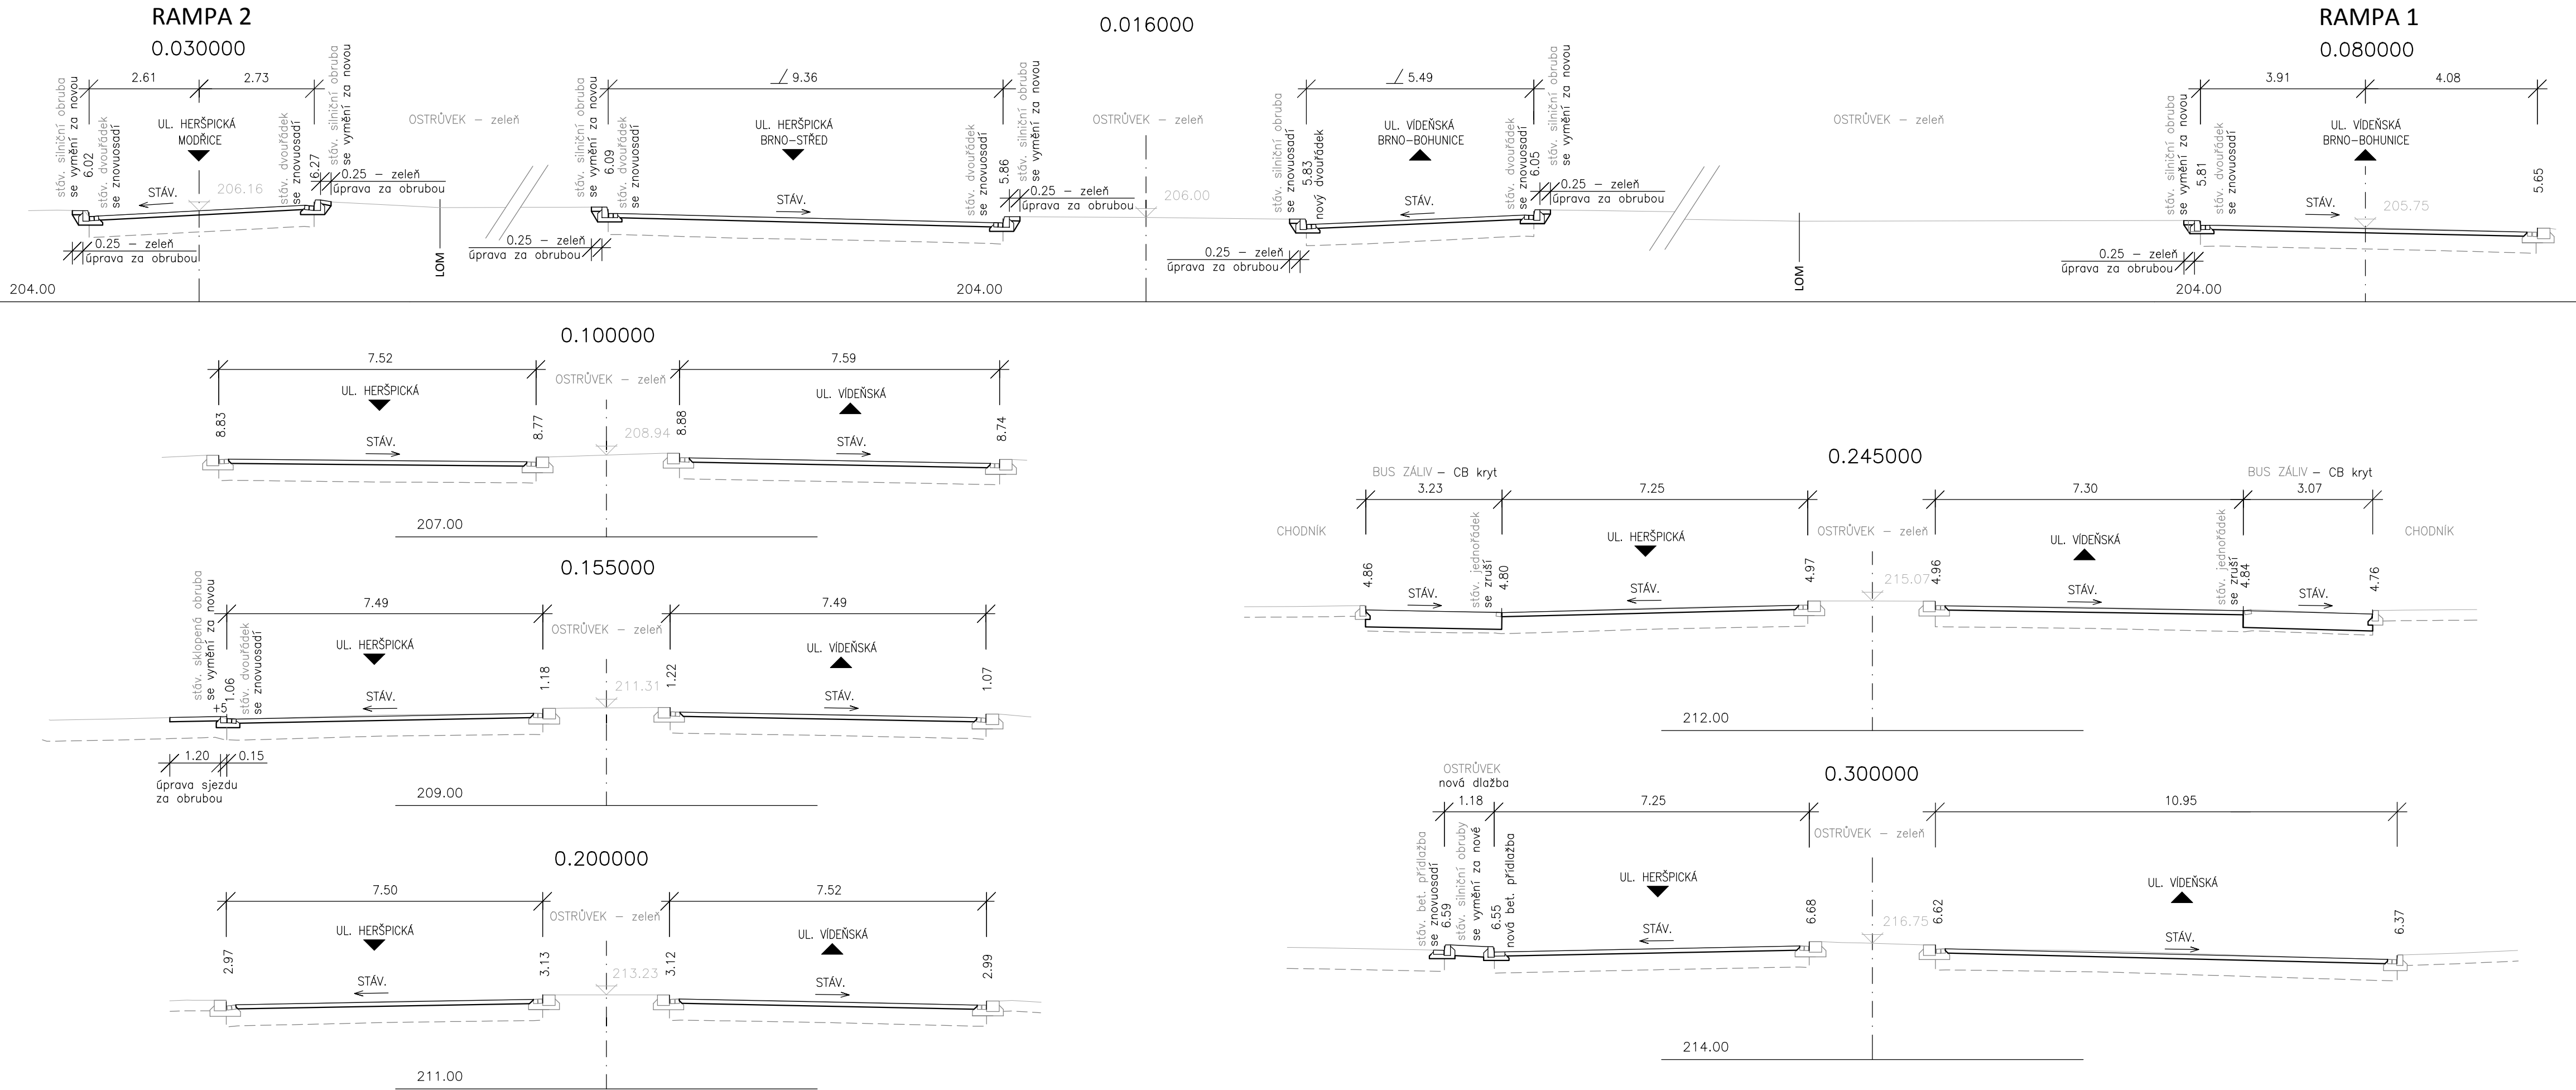


D PDPS


Souřadnicový systém S-JTSK
Výškový systém Bpv


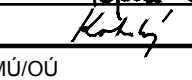

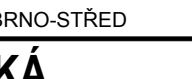
OBJEDNATEL

 **Správa a údržba silnic Jihomoravského kraje,**
příspěvková organizace kraje, Žerotínovo nám. 449/3, 602 00 Brno

GENERÁLNÍ PROJEKTANT

 **Linio Plan, s.r.o.**
Sochorova 23, 616 00 Brno

| | | | | |
|-------------------------|-----------------|--|---------------|--------------|
| HLAVNÍ INŽENÝR PROJEKTU | ING. TOMÁŠ JAKL |  | ČÍSLO ZAKÁZKY | L-25-021-000 |
| | | | ATELIER | S2 |

| | | | | | |
|-----------------------|--|---|--|---------------|--------------|
| ZODPOVĚDNÝ PROJEKTANT | ING. TOMÁŠ JAKL |  | PROJEKTANT SO | | |
| VYPRACOVAL | PETR POPELKA |  |  Linio Plan, s.r.o. Sochorova 23, 616 00 Brno | | |
| KONTOLOVAL | ING. FRANTIŠEK KOKORSKÝ |  | | | |
| KRAJ | OKRES | MÚ/OÚ | | | |
| JIHOMORAVSKÝ | BRNO-MĚSTO | BRNO-STŘED | | | |
| AKCE | II/602 BRNO UL. JIHLAVSKÁ ÚSEK HERŠPICKÁ-VÍDEŇSKÁ | | | DATUM | 04/2025 |
| | | | | FORMÁT | 4 A4 |
| | | | | MĚŘITKO | 1:100 |
| ČÁST | D - DOKUMENTACE OBJEKTŮ | | | STUPEŇ | PDPS |
| | | | | ČÍSLO ZAKÁZKY | L-25-021-000 |
| PŘÍLOHA | SO 101 - SILNICE II/602 CHARAKTERISTICKÉ PŘÍČNÉ ŘEZY | | | ČÍS. SOUPRAVY | ČÍS. PŘÍLOHY |
| | | | | | 4 |