

LEGENDA:

- asfalt
- Bod puv_číslo

Bod měřený

Výškopis terén_bod

Popis povrchu

Budova vstup VP

Budova zděná VP

Linie chodník VP

Linie pris_el VP

Linie roz.zpev.ploch VP

Linie silnice VP

Linie ter.hrana VP

Linie ter.pata VP

Linie vod.plocha VP

Linie výšk.šrafy VP

Neob.náplň lavičky,klepače

-
- Plot drátěný vzor VP

Plot vstup VP

Popis obecná poznámka vyn.čára

Zeleň rozh.kultur VP

Zeleň souv.porost VP

Zeleň strom listnatý

Značka předmět dop.značka

Značka sítí kan.šachta

Značka sítí kanal.vpust


Značka sítí lampa na_stožáru

Značka sítí plyn.šoupě

Značka sítí šachta

Značka sítí sloup_kov.

Výškopis terén_tisk

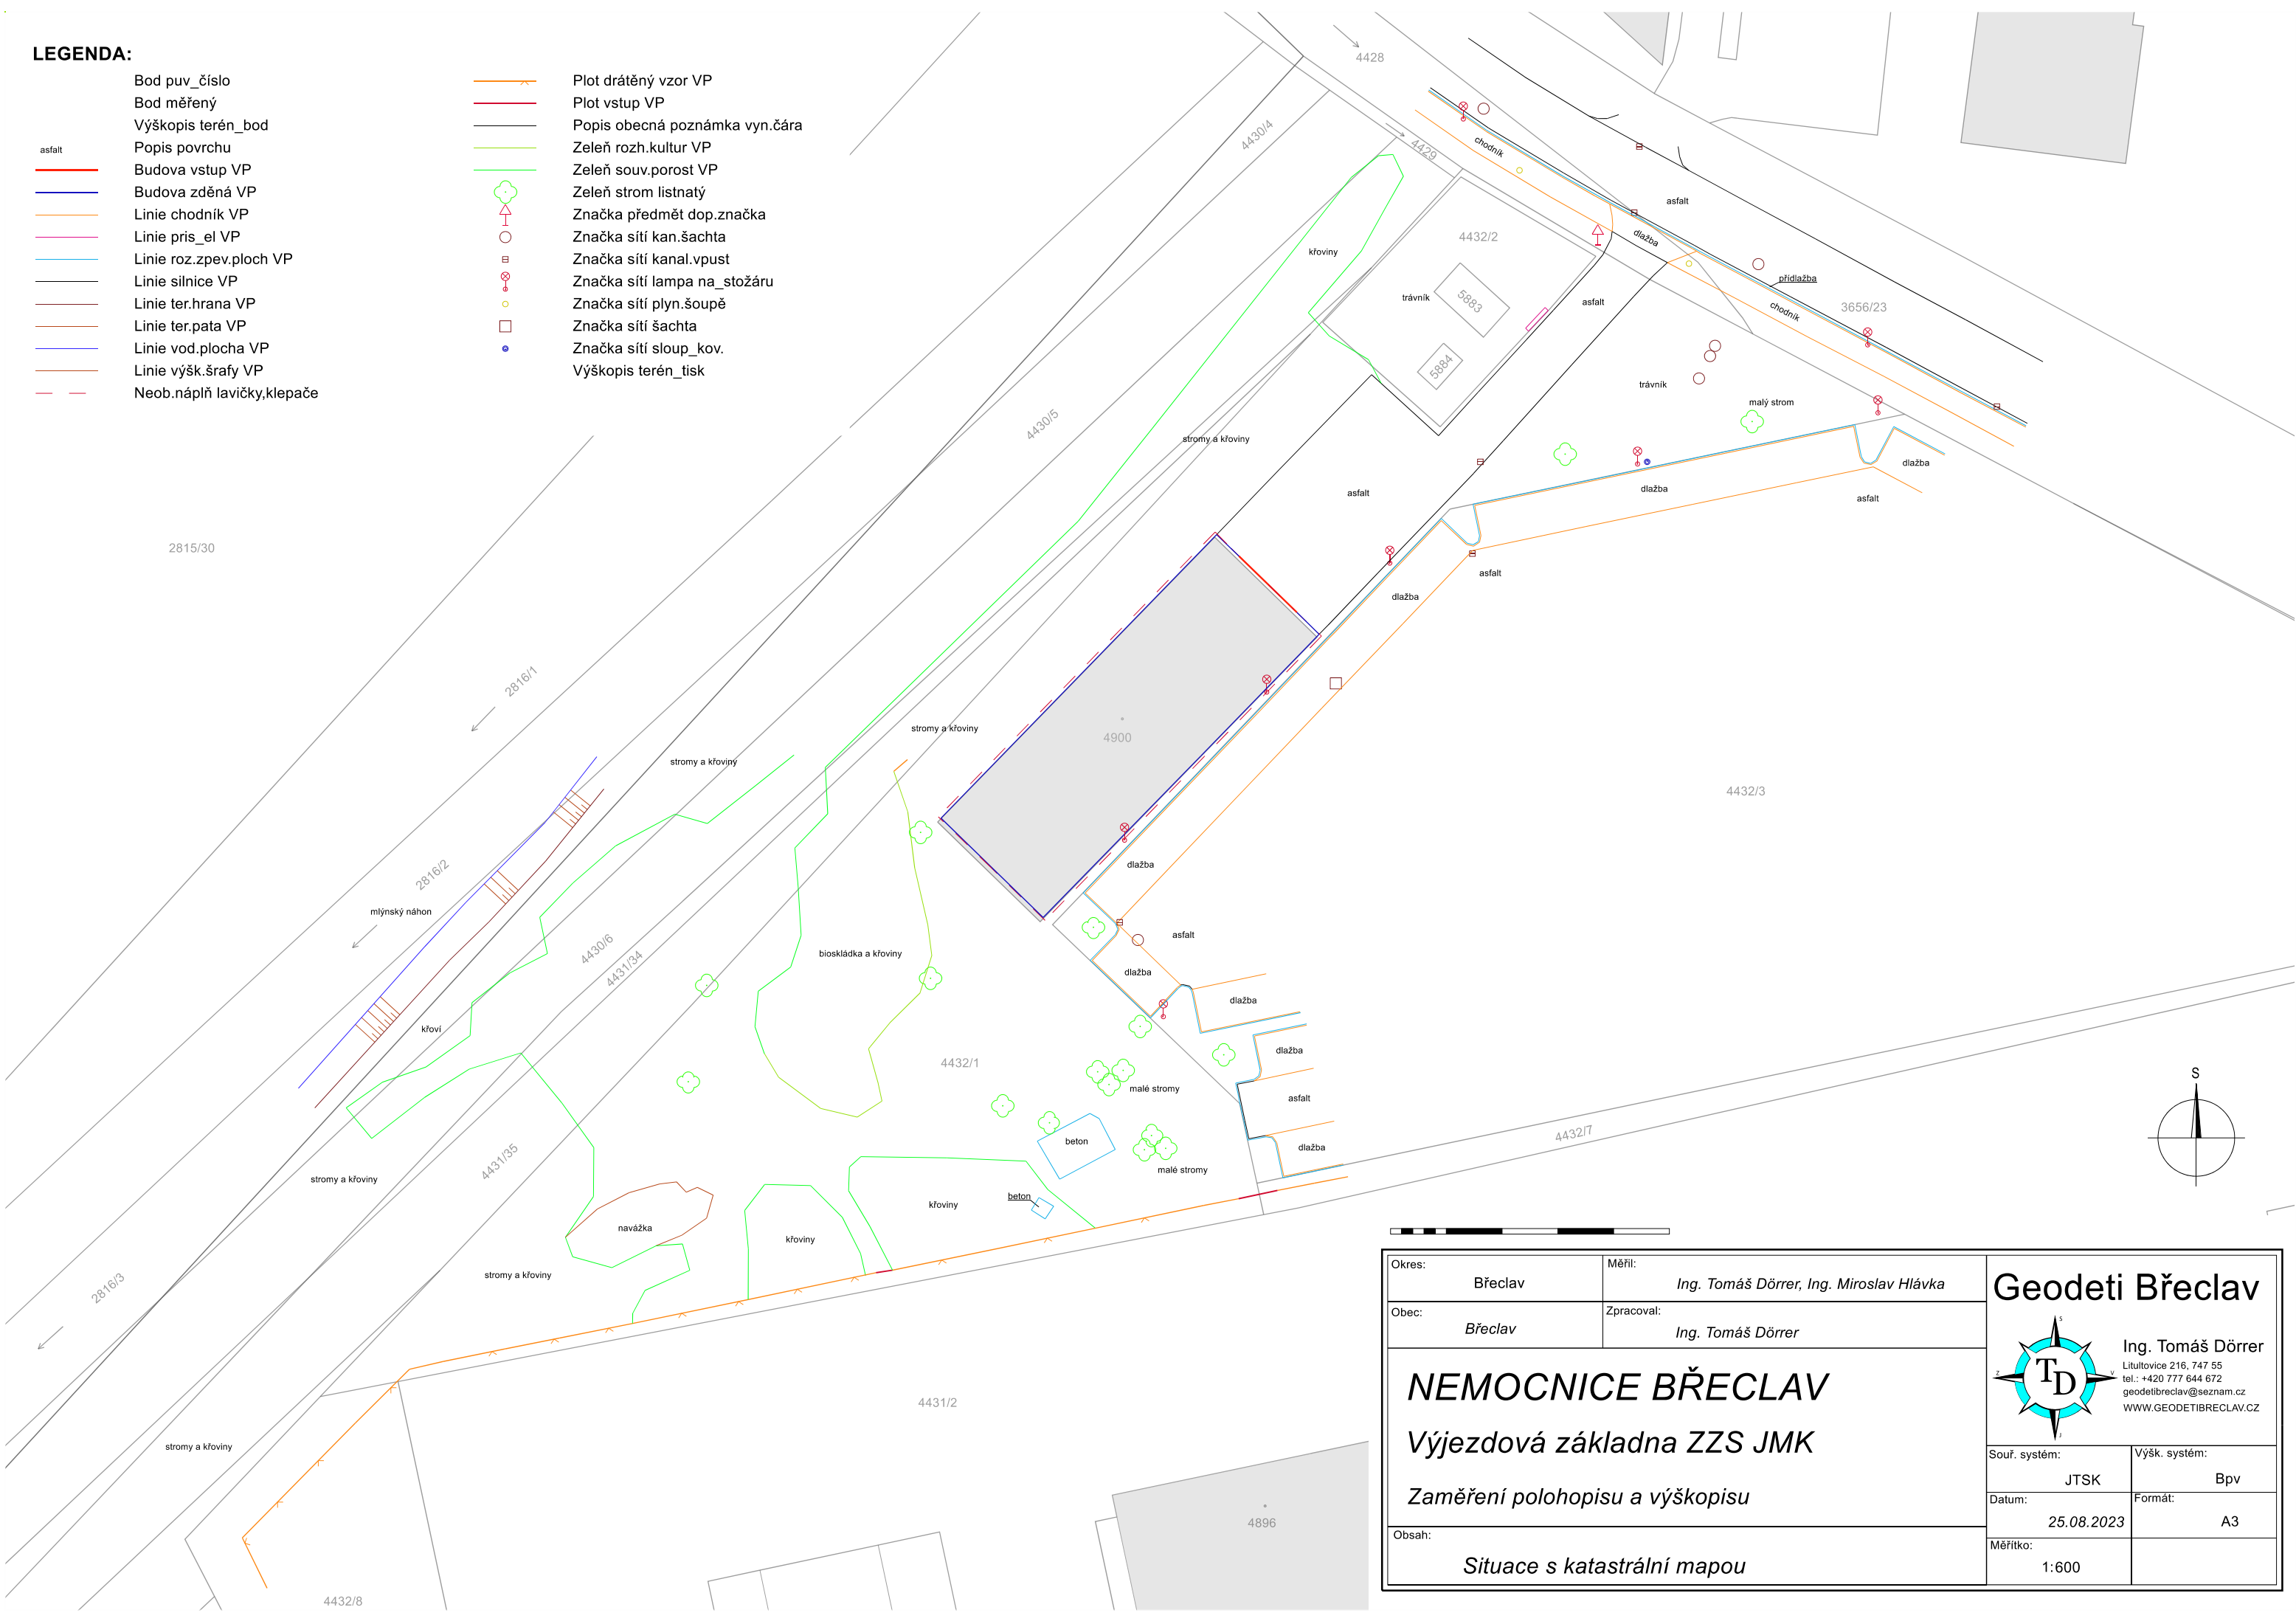

Okres:	Břeclav	Měřil:	Ing. Tomáš Dörrer, Ing. Miroslav Hlávka	
Obec:	Břeclav	Zpracoval:	Ing. Tomáš Dörrer	
<div>NEMOCNICE BŘECLAV</div> <div>Výjezdová základna ZZS JMK</div> <div>Zaměření polohopisu a výškopisu</div>				
Obsah:			Situace s katastrální mapou	
			<div><div><div><div></div><div>S</div><div>Z</div><div>V</div><div>J</div></div><div>Td</div></div><div>Ing. Tomáš Dörrer Litultovice 216, 747 55 tel.: +420 777 644 672 geodetibreclav@seznam.cz WWW.GEODETIBRECLAV.CZ</div></div>	
Souř. systém:			Výšk. systém:	
JTSK			Bpv	
Datum:			Formát:	
25.08.2023			A3	
Měřítko:				
1:600				