

VYJÁDRĚNÍ MAJITELE POZEMKU:
Prohlašujeme a podpisem stvrzujeme, že Zdravotnická záchranná služba JmK, p.o. byla obeznána s dokumentací "Novostavba výjezdové základny ZZS JmK, p. o. v Břeclavi." Stavba je navržena na pozemcích parc. č. 4432/1, 4432/2, st. 4900, 5883, 5884, 4431/2, 4428, 3656/23, v katastrálním území Břeclav [613584]. Výstavba se přímo týká parcel, ke kterým má ZZS JmK, p.o. právo hospodaření se svěřeným majetkem kraje. K výše zmíněnému vydáváme souhlasné stanovisko podpisem zástupce organizace. Tento souhlas bude sloužit jako podklad stavebnímu úřadu pro územní a následné stavební řízení.

č. parcel (k.ú. Břeclav)	Právo hospodaření se svěřeným majetkem kraje, adresa	IČ	Podpis zástupce
4432/1, 4432/2, st. 4900, 5883, 5884	Zdravotnická záchranná služba Jihomoravského kraje, příspěvková organizace, Kamenice 798/1d, Bohunice, 62500 Brno	00346292	Zdravotnická záchranná služba Jihomoravského kraje, p.o. Kamenice 798/1d, 625 00 Brno

LEGENDA PLOCH

- OBJEKTY NOVÉ - HLAVNÍ HMOTA
- OBJEKTY NOVÉ - BALKÓNY, PŘÍSTŘEŠKY
- OBJEKTY STÁVAJÍCÍ
- KOMUNIKACE NOVÁ - ASFALT
- PARKOVACÍ STÁNÍ NOVÉ - ZASAKOVACÍ DLAŽBA
- CHODNÍK NOVÝ - POCHOZÍ DLAŽBA
- ZELEN NOVÉ OSETI

LEGENDA ZNAČENÍ

- HRANICE ŘEŠENÉHO ÚZEMÍ
- HRANICE POZEMKŮ DLE KATASTRU NEMOVITOSTÍ
- PARCELNÍ ČÍSLO DLE KATASTRU NEMOVITOSTÍ
- GEODETICKÉ ZAMĚŘENÍ
- VÝŠKOVÁ ABSOLUTNÍ HODNOTA TERÉNU
- VSTUP / VÝJEZD
- OPLOČENÍ
- KÁCENÉ STROMY/KEŘE

POZNÁMKY


- PRŮBĚH SÍTĚ JE POUZE SMĚRNÝ A PRO VEŠKERÉ ZEMNÍ A VÝKOPOVÉ PRÁCE JE NUTNO VYTYČIT SKUTEČNÝ PRŮBĚH A OZNAČIT SPRÁVNÝM ZÁČATEK STAVBY
- VÝKRES NEZAHRAUJE SKRYTÉ AREÁLOVÉ SÍTĚ, KTERÉ NEJSOU VEDENY V EVIDENCI SPRÁVČŮ SÍTĚ
- ZAKRESLENÍ STÁVAJÍCÍCH INŽENÝRSKÝCH SÍTÍ VYCHÁZÍ Z PODKLADŮ SPRÁVČŮ JEDNOTLIVÝCH SÍTÍ PŘEDPOKLADU DOORŽENÍ PROSTOROVÉ NORMY ČSN 73 6005
- ZAKRESLENÁ KABELOVÁ VEDENÍ URČUJÍ TRASU KABELŮ, NIKOLÍ POČET KABELŮ
- ZA VYTÝČENÍ, OCHRANU A ZAJIŠTĚNÍ FUNKČNOSTI NESE ZODPOVĚDNOST VÝŠŠÍ DODAVATEL STAVBY, VEŠKERÉ PRÁCE V OCHRANNÝCH PÁSMECH INŽENÝRSKÝCH SÍTÍ ŘÍDÍ A KOORDINUJE VÝŠŠÍ DODAVATEL STAVBY
- VEŠKERÉ VÝEŠLENÉ PLOCHY V LEGENDĚ JSOU POUZE INFORMATIVNÍ A JE NUTNO JE PŘEKONTROLOVAT

STÁVAJÍCÍ INŽENÝRSKÉ SÍTĚ

- PLYNOVOD - NÍZKOTLAKÝ
- PLYNOVOD - STŘEDOTLAKÝ
- KANALIZACE - DEŠŤOVÁ
- KANALIZACE - SPLAŠKOVÁ
- KANALIZACE - JEDNOTNÁ
- VODOVOD - PITNÁ VODA
- SLABOPROUD ČETIN, NEJČZ
- SILNOPROUD - VYSOKÉ NAPĚTÍ POZEMNÍ
- SILNOPROUD - NÍZKÉ NAPĚTÍ POZEMNÍ
- SILNOPROUD - VEŘEJNÉ OSVĚTLENÍ

NOVÉ INŽENÝRSKÉ SÍTĚ

- PLYNOVOD - NÍZKOTLAKÝ
- PLYNOVOD - STŘEDOTLAKÝ
- KANALIZACE - DEŠŤOVÁ
- KANALIZACE - SPLAŠKOVÁ
- VODOVOD - PITNÁ VODA
- VODOVOD - ÚŽITKOVÁ VODA
- SLABOPROUD - SPRÁVCE
- SILNOPROUD - NÍZKÉ NAPĚTÍ POZEMNÍ
- SILNOPROUD - VEŘEJNÉ OSVĚTLENÍ

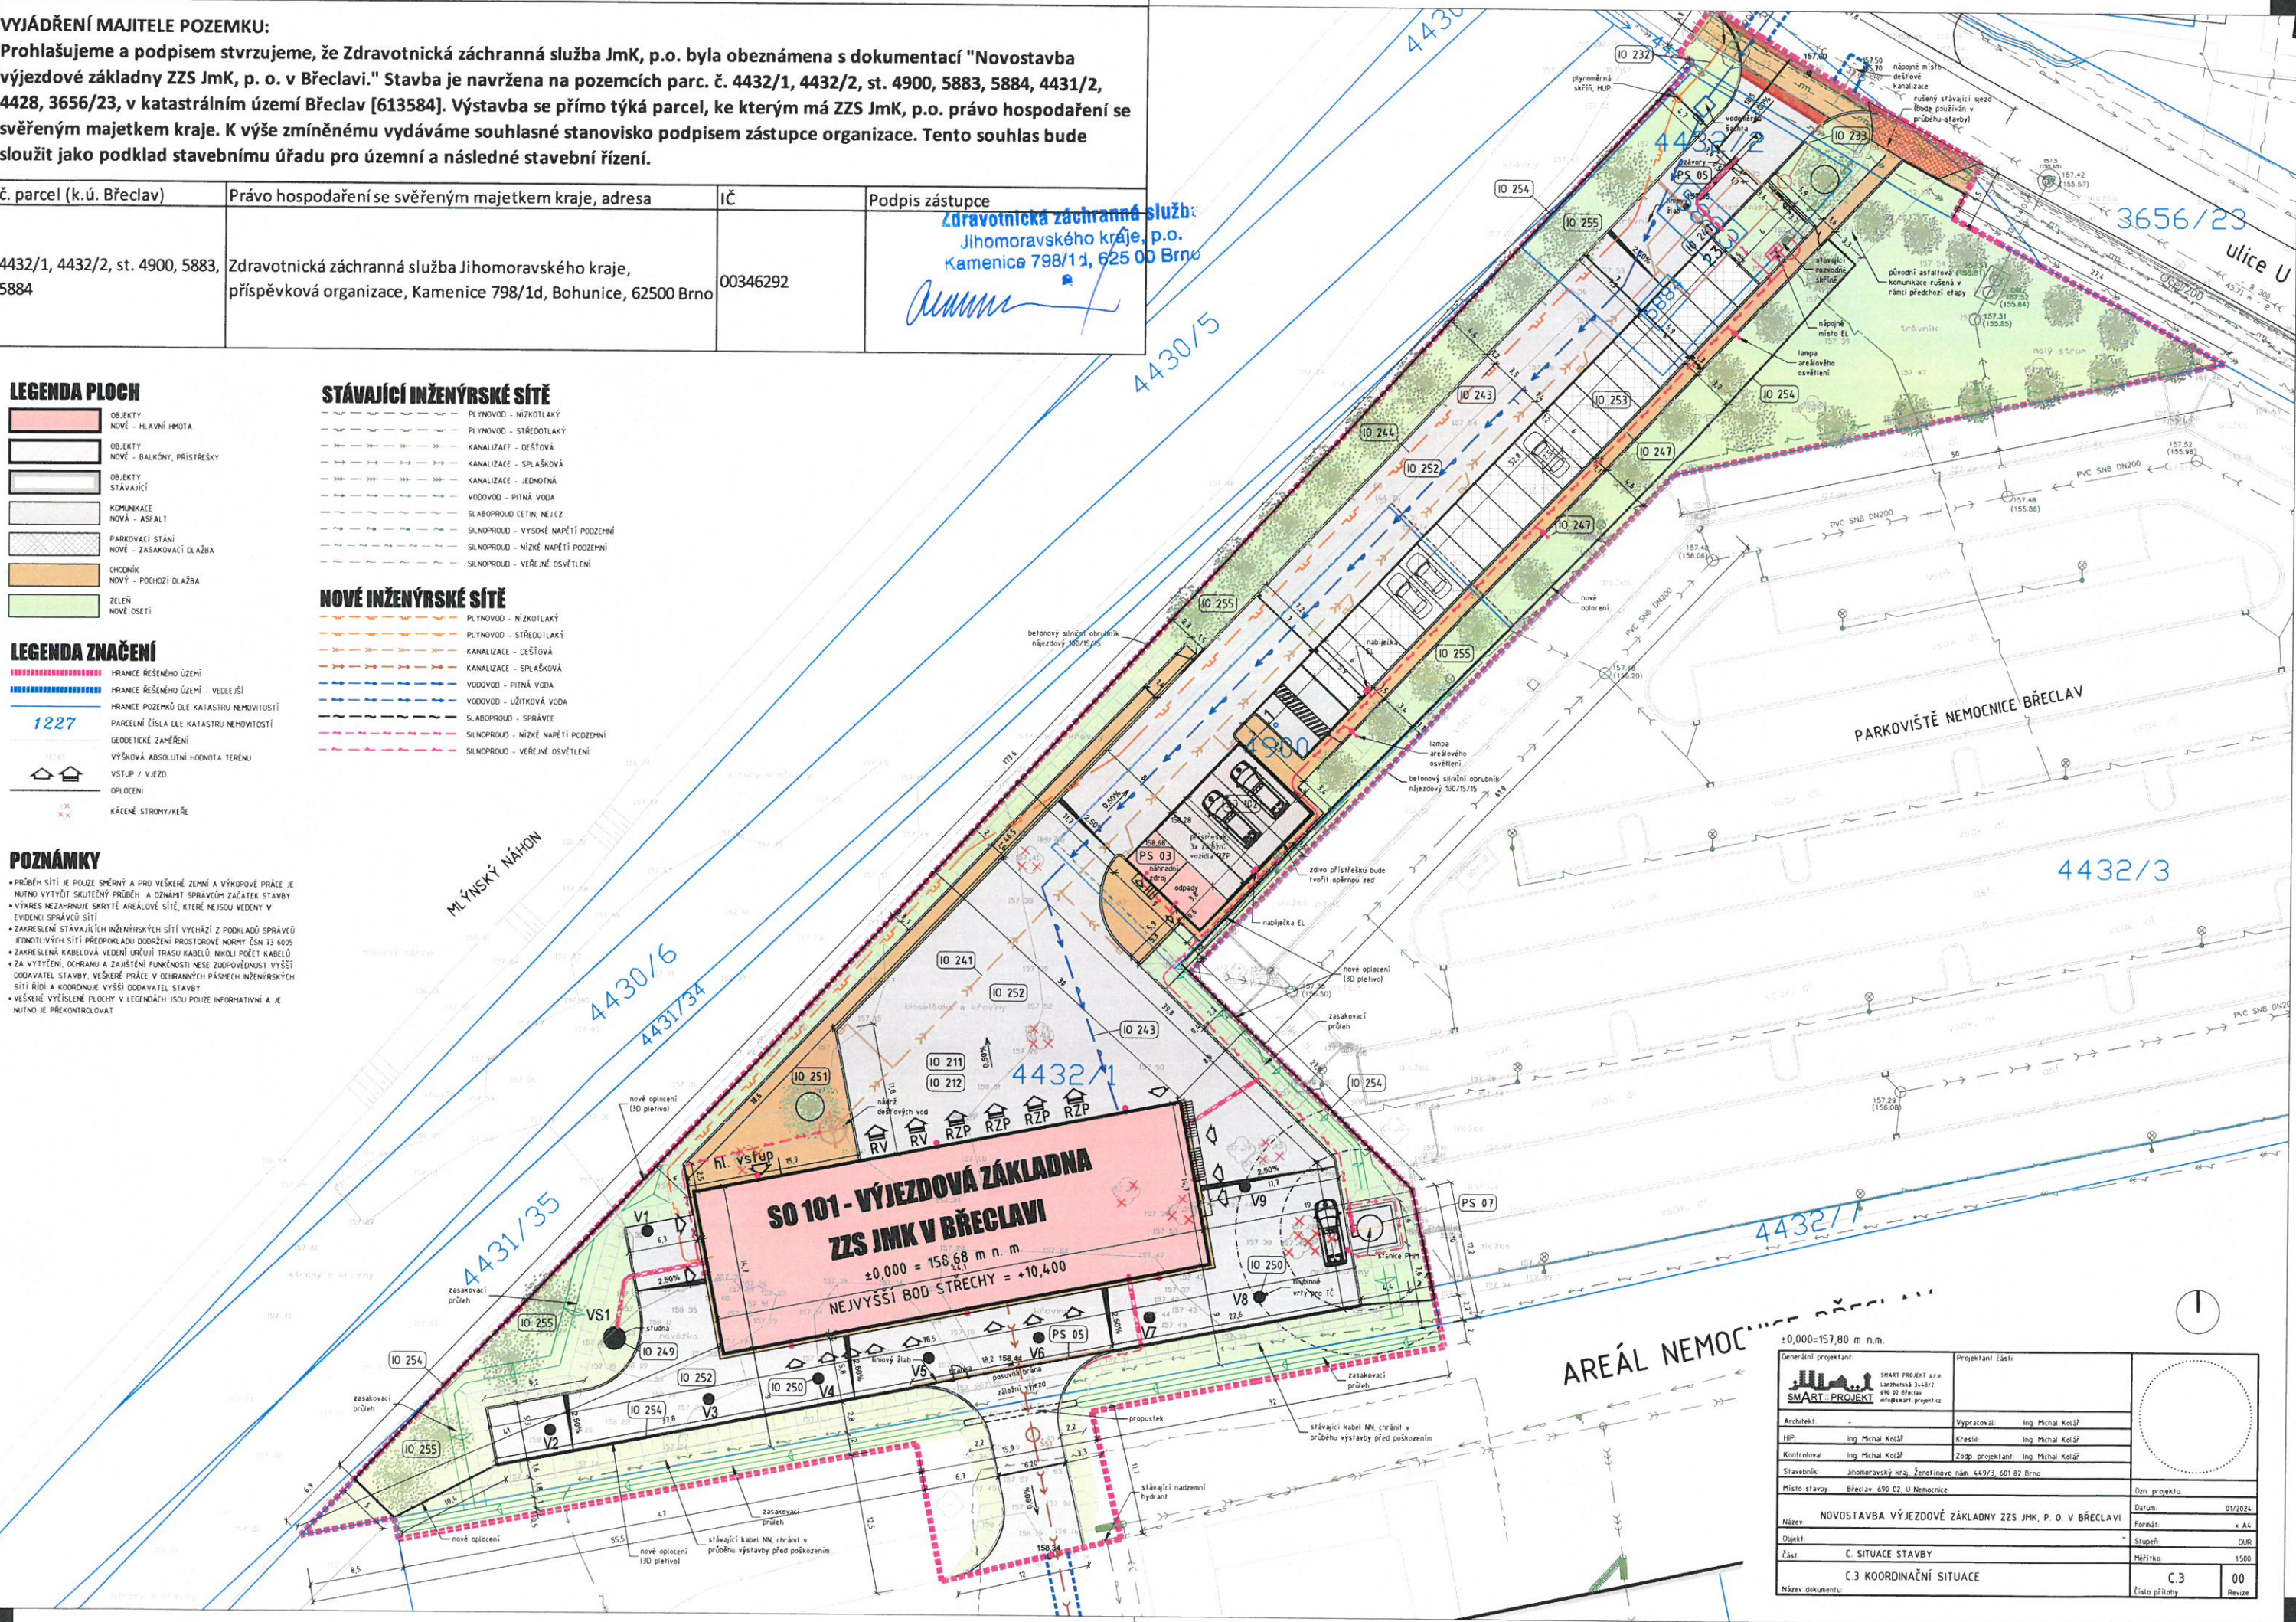

Generální projektant:	SMART PROJEKT s.r.o. Ladomířská 344/2 602 02 Břeclav info@smart-projekt.cz	Projektant čísta:	
Architekt:		Vypracoval:	Ing. Michal Kolář
HP:	Ing. Michal Kolář	Kreslil:	Ing. Michal Kolář
Kontroloval:	Ing. Michal Kolář	Zodp. projektant:	Ing. Michal Kolář
Stavebník:	Jihomoravský kraj, Žerotínovo nám. 449/3, 601 82 Brno		
Místo stavby:	Břeclav, 690 02, U Nemocnice	Číslo projektu:	
Název:	NOVOSTAVBA VÝJEZDOVÉ ZÁKLADNY ZZS JmK, P. O. V BŘECLAVI	Datum:	01/2024
Objekt:		Formát:	A4
Část:	C. SITUACE STAVBY	Stupeň:	DUR
Název dokumentu:	C.3 KOORDINAČNÍ SITUACE	Měřítko:	1:500
		Číslo přílohy:	00
		Revize:	