



ŘEZ A-A

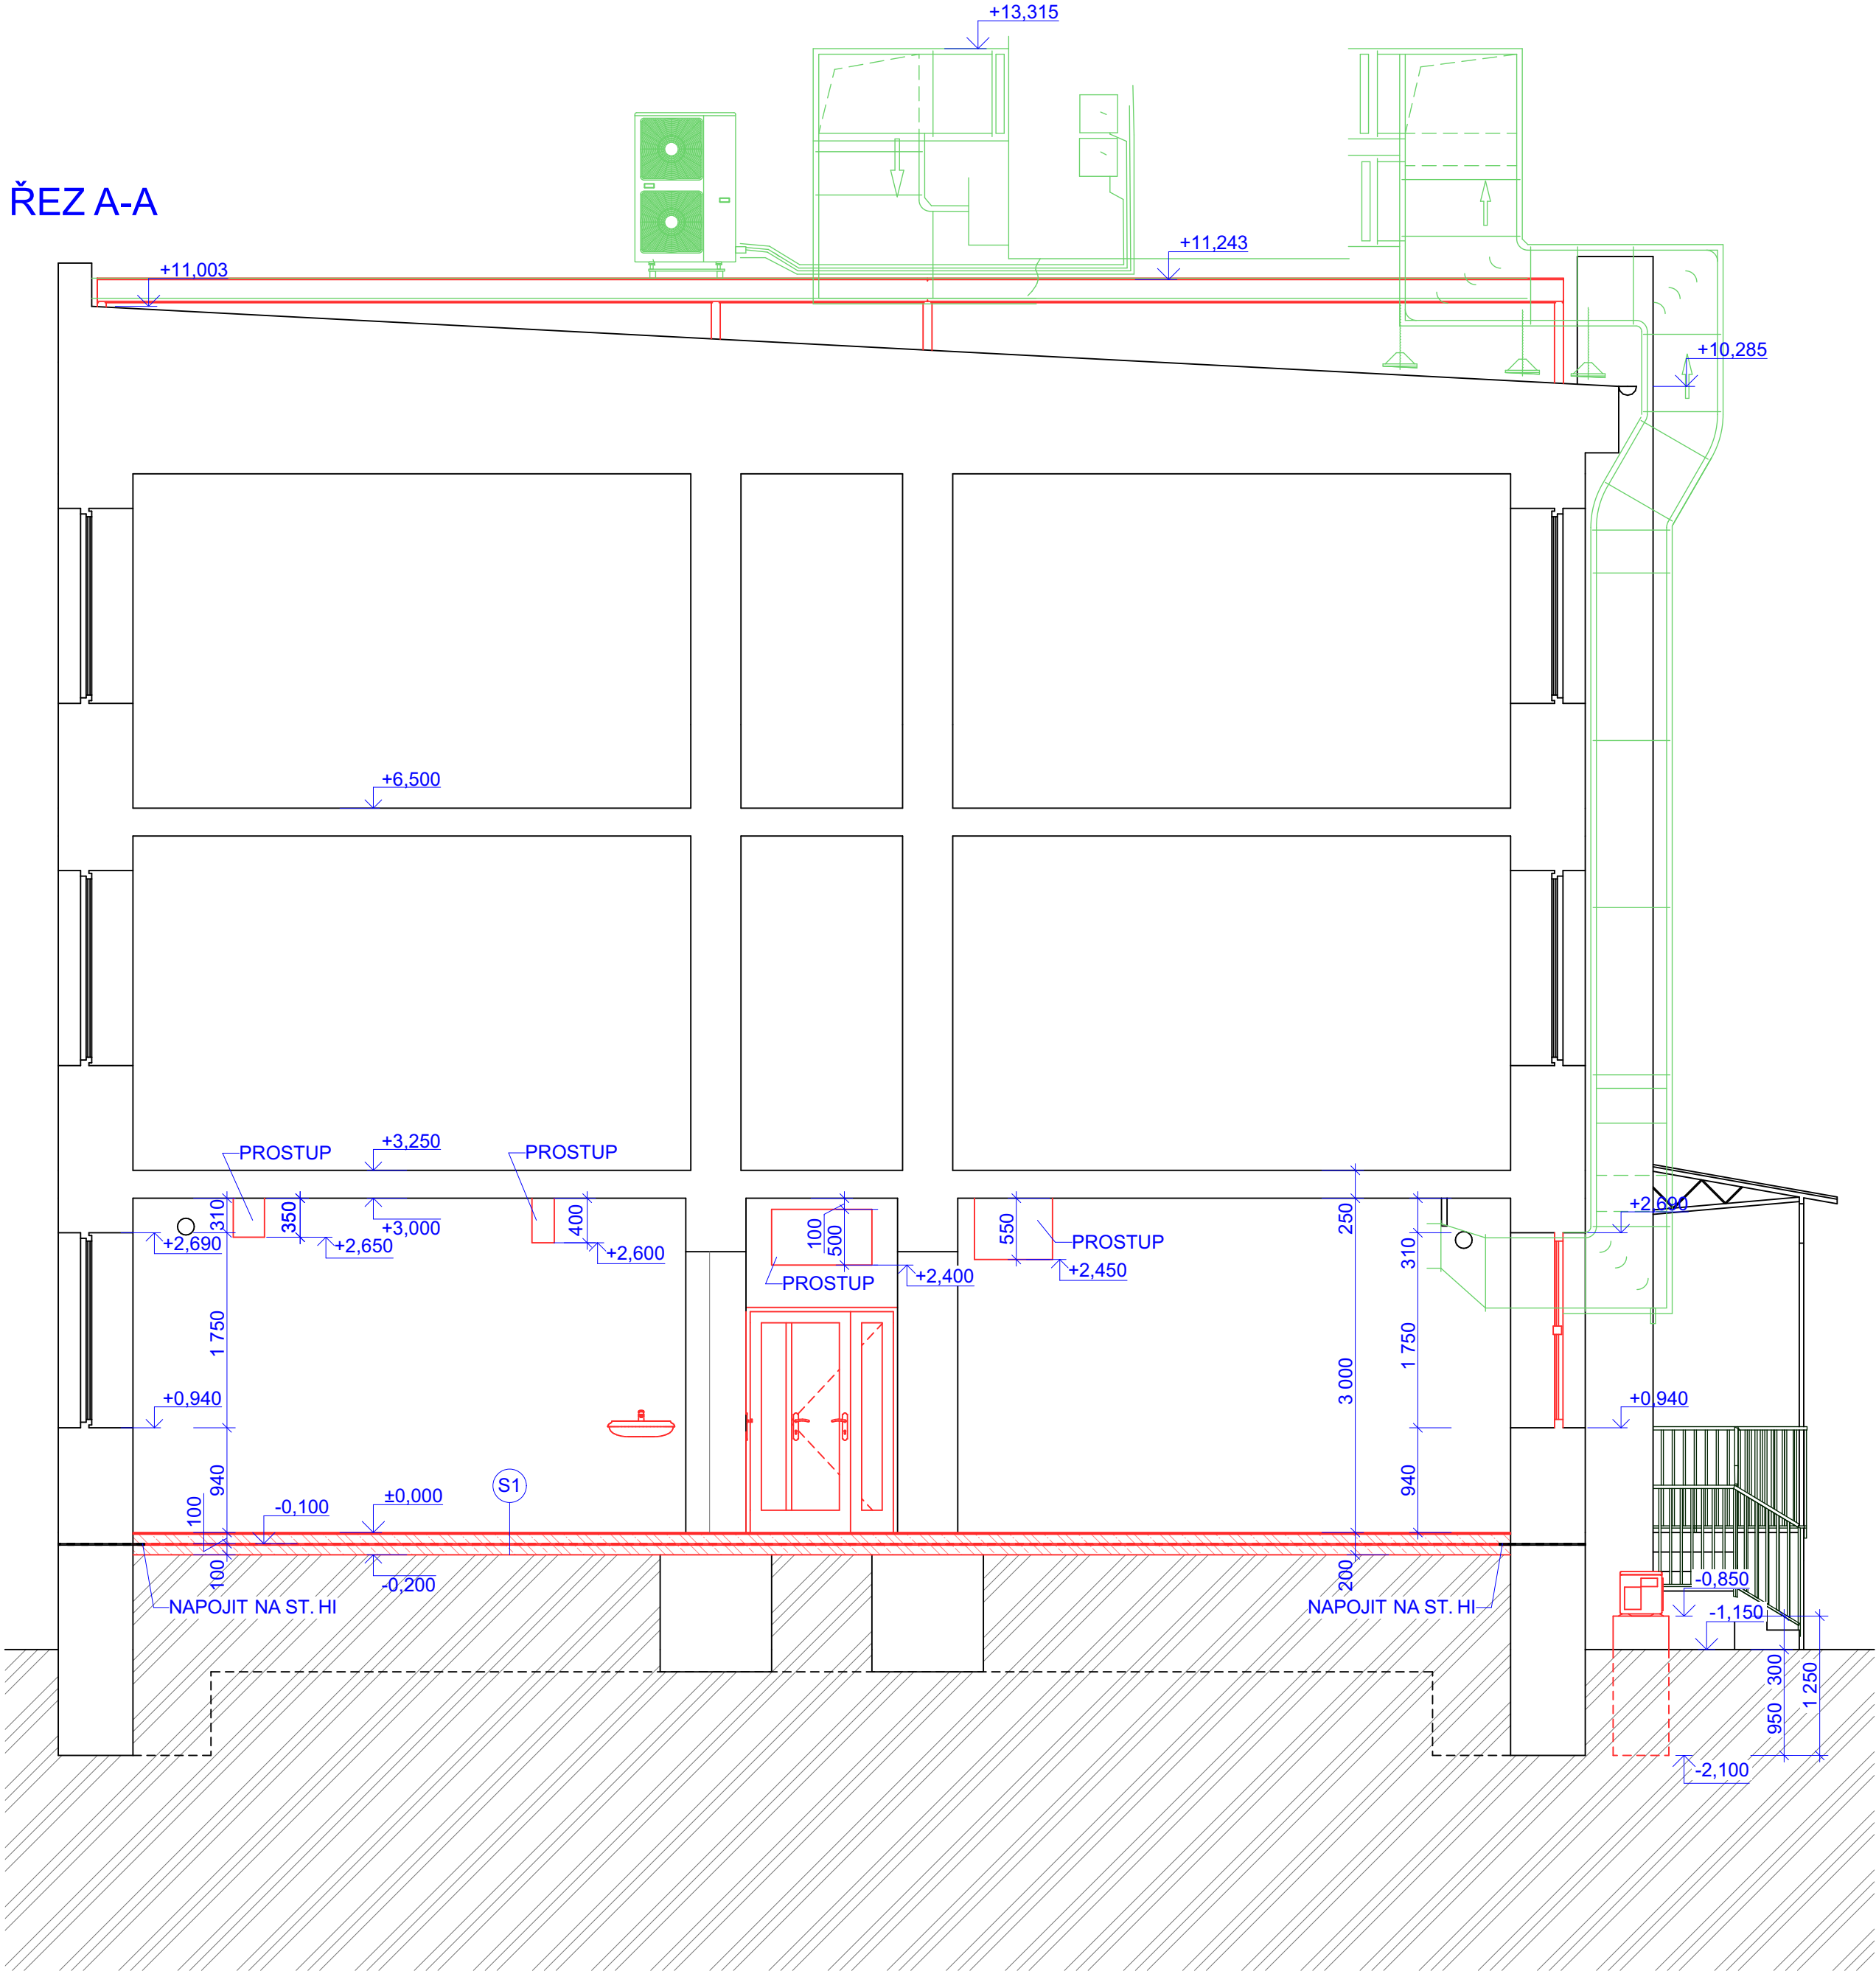

ŘEZ C-C

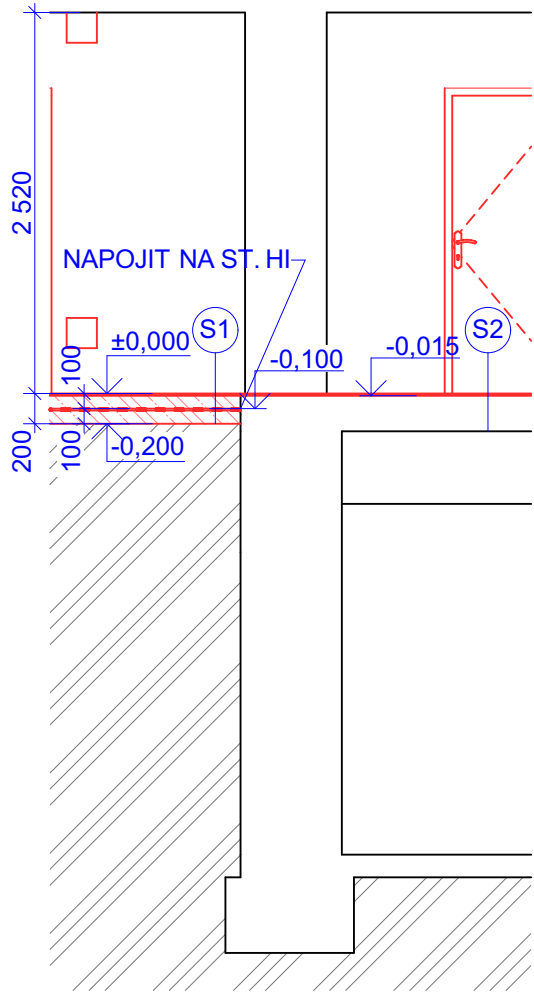

SKLADBY KONSTRUKCÍ


- SKLADBA S1**
- NOVÁ NÁŠLAPNÁ VRSTVA PODLAHY VIZ LEG.M
 - TEKUTÁ HI STĚRKA V (102, 107, 110, 112, 119)
 - SAMONIVELAČNÍ STĚRKA
 - NOVÁ BETONOVÁ MAZANINA 90 mm + KARI R4-100/100
 - NOVÁ HI ASF. PÁS MODIFIK. 4 mm NAPOJIT NA STÁVAJÍCÍ
 - STÁVAJÍCÍ PODKLADNÍ BETON 100 mm
 - DOPLNIT VYBOURANÉ ČÁSTI BETONU 50% PLOCHY
 - +KARI R6-100/100, STÁVAJÍCÍ A NOVÝ BETON SPOJIT
 - NAVRTANÝMI TRNY T6-200 PO 200 mm NA CHEM. KOTVU

- SKLADBA S2**
- NOVÁ NÁŠLAPNÁ VRSTVA PODLAHY VIZ LEG.M
 - TEKUTÁ HI STĚRKA V (104, 106)
 - NOVÁ SAMONIVELAČNÍ STĚRKA
 - STÁVAJÍCÍ BETONOVÁ MAZANINA
 - STÁVAJÍCÍ KONSTRUKCE STROPU

LEGENDA MATERIÁLŮ

- STÁVAJÍCÍ KCE. ZDIVO CPP, ŽB SKELET
- NOVÉ KONSTRUKCE
- ŽELEZOBETON C20/25 + OCEL B 500 B
- ZEMINA PŮVODNÍ

ŘEZ B-B

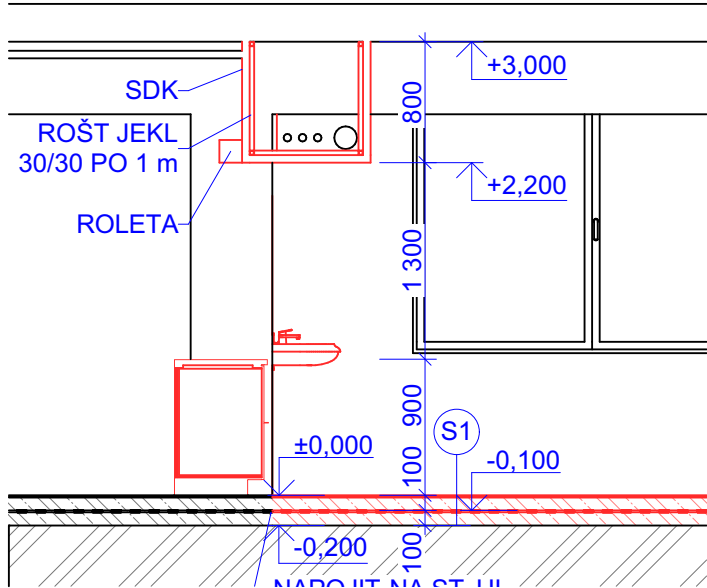

0,000=úroveň podlahy 1NP

Projektant	Ing. M. Neduchal			geprostav projekce s.r.o.	
Zodp.proj.	Ing. F. Koliba				
Měst. úřad	Kyjov	Obec. úřad	Kyjov	Jarní 3448/2 695 01 Hodonín IČO: 29221714 DIČ: CZ29221714	
Investor	Střední škola polytechnická Kyjov příspěvková organizace, Havlíčkova 1223/17, 69701 Kyjov			Datum	09/2024
Akce	Modernizace stravovacího provozu při SŠP Kyjov D.1.1 Architektonicko stavební řešení			Dokumentace	DPS
				Formát	420/630
				Měřítko	1:50
Obsah	Řezy - nový stav				Číslo výkresu 5