


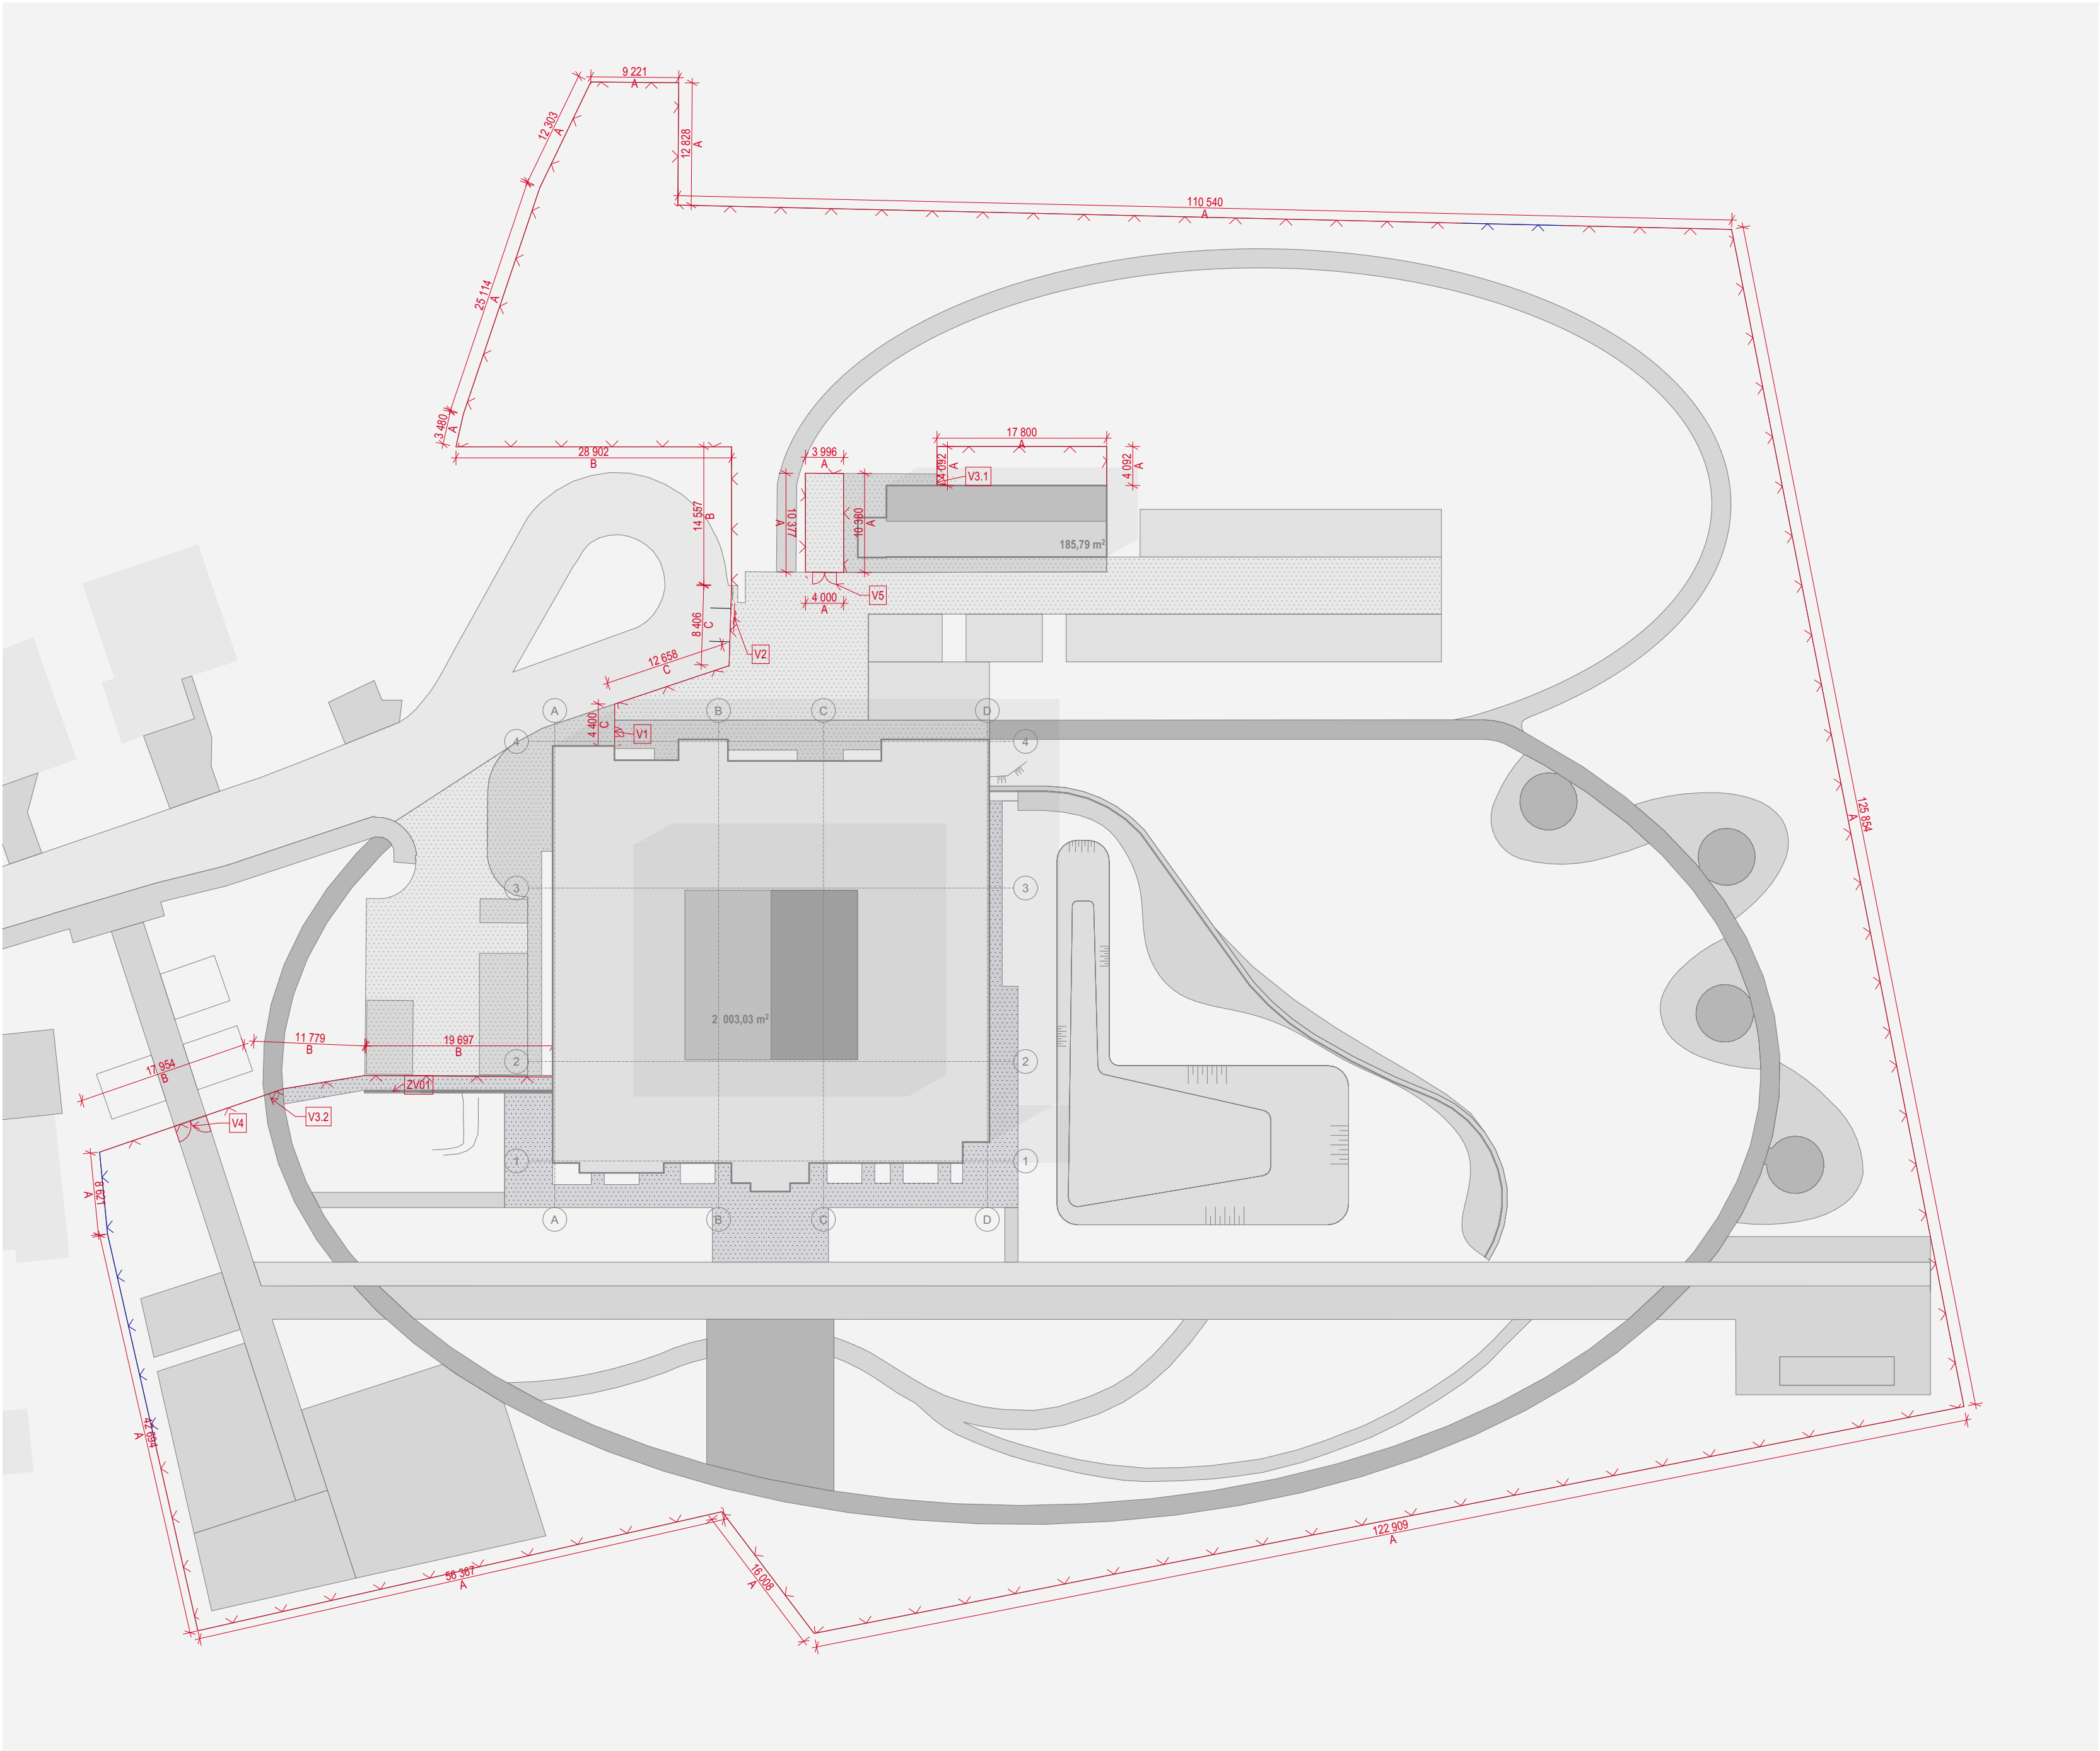

Legenda:


Plot - nutno vyměnit pletivo (popř. i některé sloupky)

Úseky, kde je oplocení v pořádku (počet polí, kterých se to týká)

A, B, C Typ oplocení viz výkres detailu oplocení

V1, V2, V3, V4 Typ brány dle výkresu detailu oplocení

Poznámka: Bude nutné nahradit cca 50 stávajících sloupků novými. Přesný počet sloupků bude určen dodavatelem stavby.

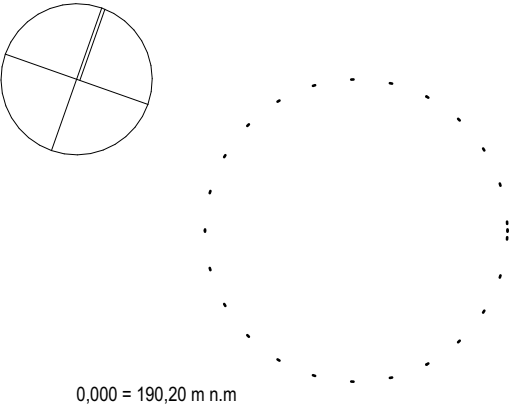

Obnova S – centra Hodonín, p. o.

na pozemcích p.č. st. 9015, 2017/136, 1880/42, 9013, 9012, 1880/43, katastrální území Hodonín

Klient Jihomoravský kraj, Žerotínovo náměstí 449/3, Veveří, 60200 Brno

Generální projektant

Adam Rujbr Architects

Srbská 22, 612 00 Brno, tel.: 603 283 041
Hořejší nábřeží 19, 150 00 Praha 5, tel.: 603 799 403

Zodpovědný projektant Ing. arch. Adam Rujbr
HIP Ing. Michal Surka

D.1.1 Oplocení a brány (SO03)

Zodpovědný projektant Ing. arch. Adam Rujbr
Vypracoval Ing. Jiří Horn
Ing. arch. Tereza Janovská

Datum 1.9.2023

Dokumentace pro provedení stavby

Situační výkres - oplocení