


STROPNÍ DESKA NAD 1.NP A SVISLÉ NOSNÉ KONSTRUKCE V 1.NP - VÝKRES TVARU

PŮDORYS


M 1:50

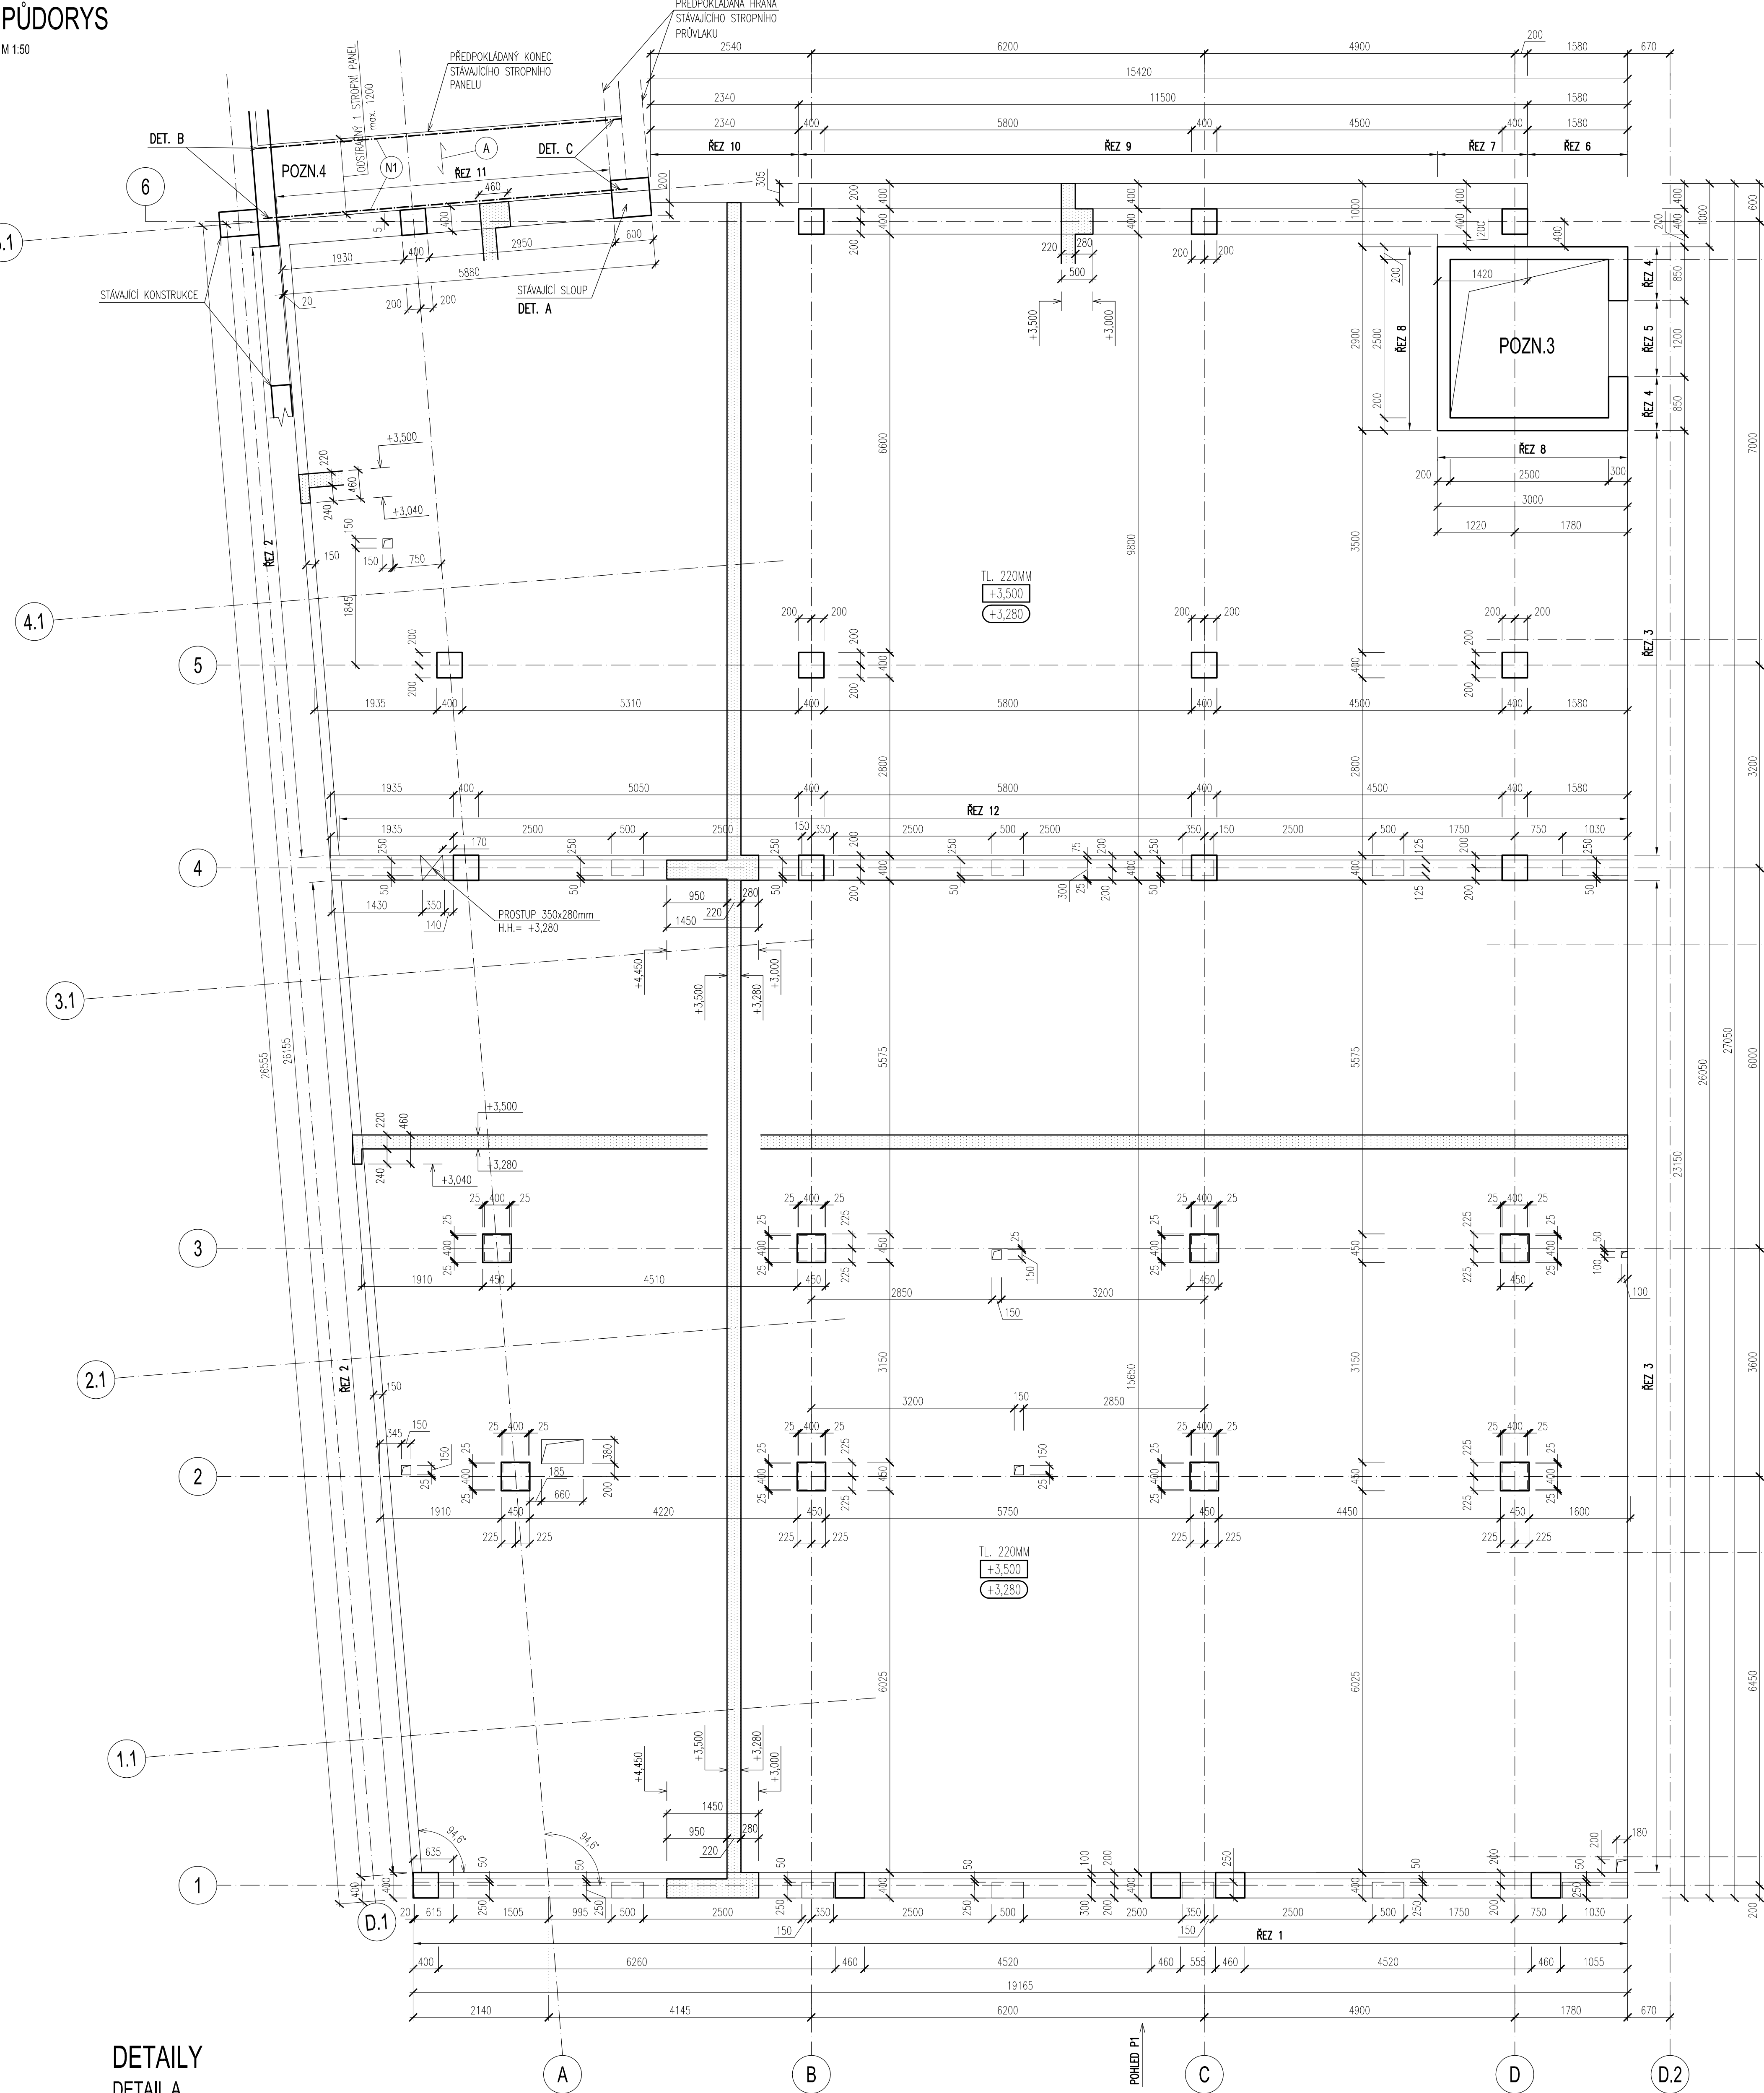

DETAILY


DETAIL A

ULOŽENÍ NOVÉHO ŽB PRŮVLAKU NA STAVAJÍCÍ SLOUP  
ŘEZ:  
M 1:50

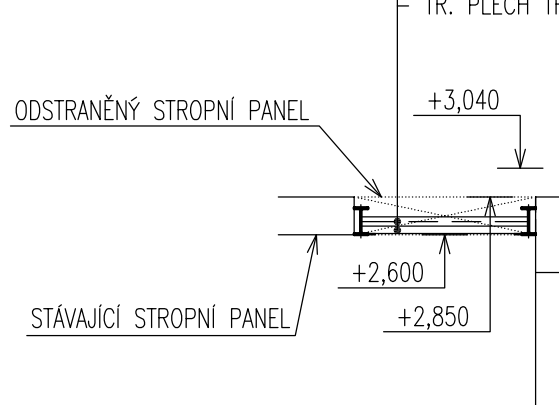


DETAIL B

ULOŽENÍ NOVÝCH OCELOVÝCH NOSNÍKŮ (PRŮVLAKŮ) NA STAVAJÍCÍM ZIDVU.  
ŘEZ:  
SCHEMA

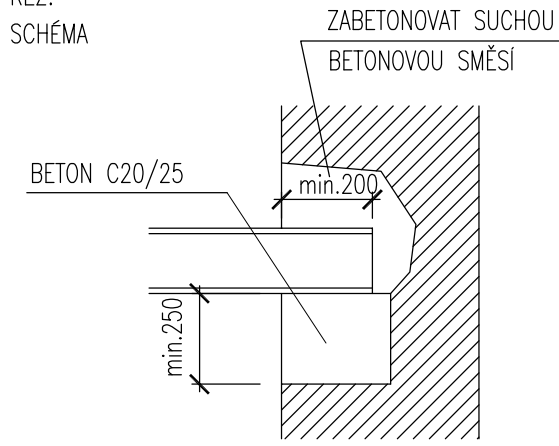

DETAIL C


ULOŽENÍ OCELOVÉHO NOSNÍKU NA STAVAJÍCÍ BETONOVÝ PRŮVLAK  
ŘEZ:  
M 1:25

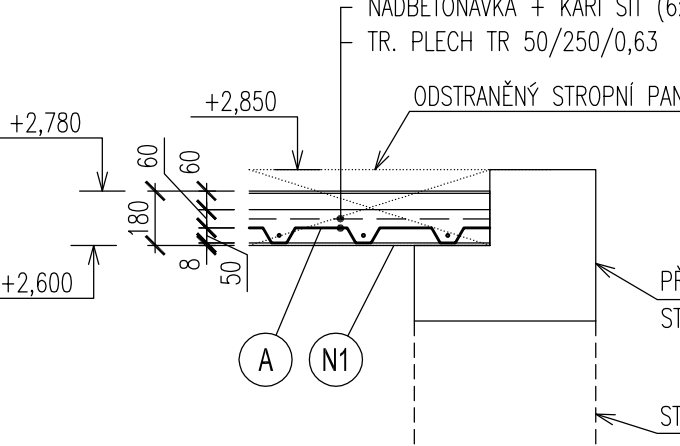

POHLEDY

POHLED P1


M 1:50

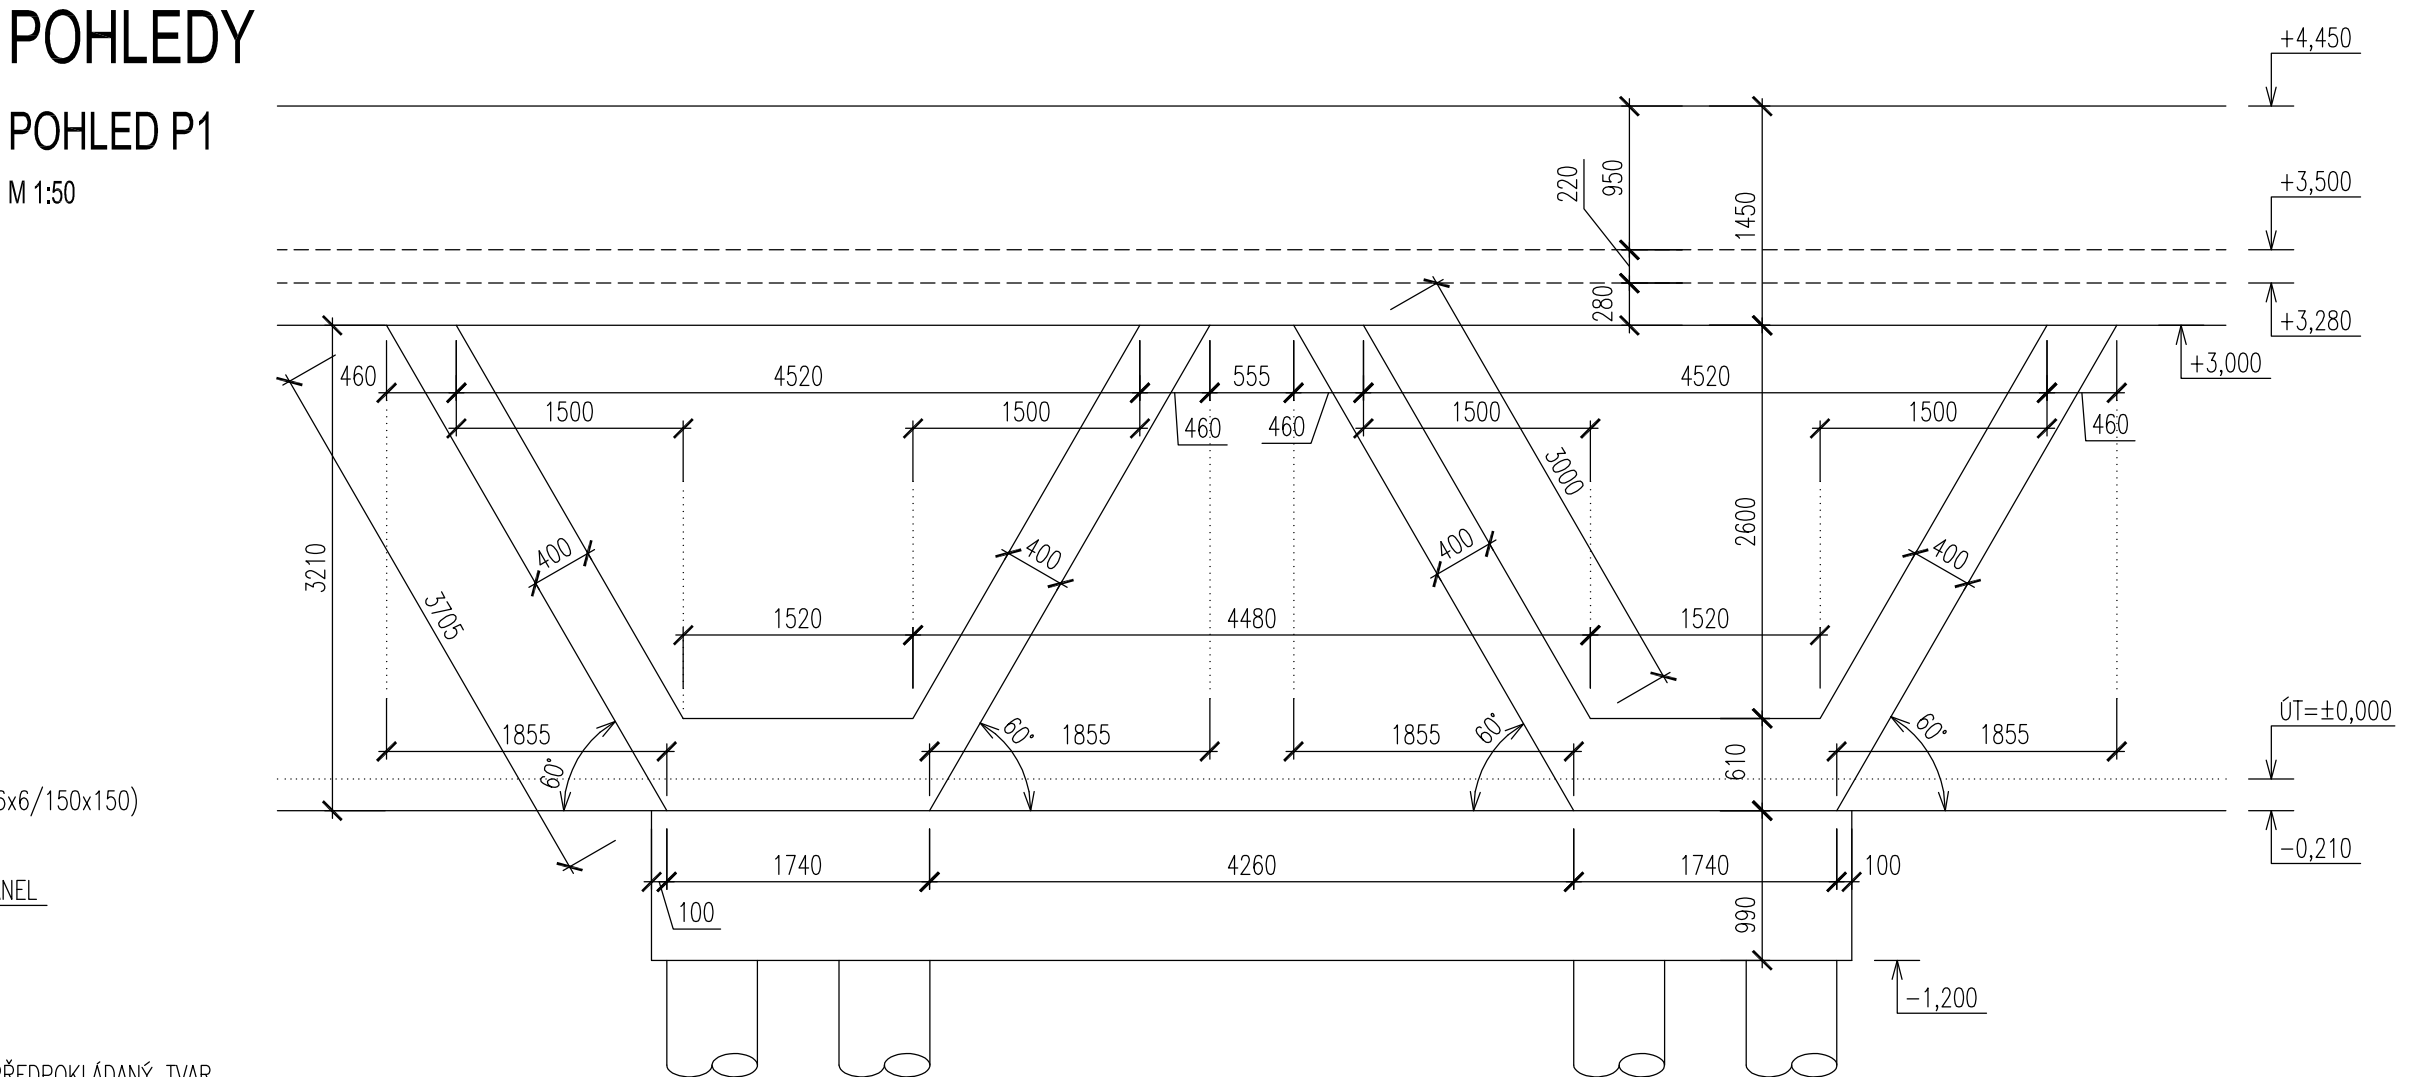


ŘEZY:

M 1:50


ŘEZ 1

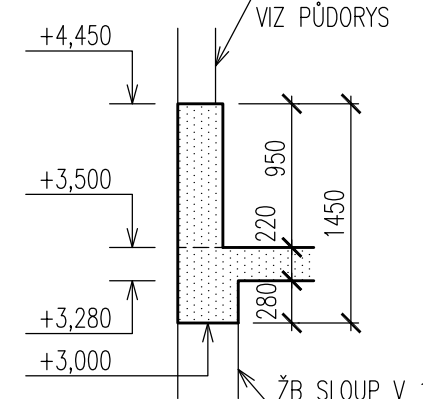


ŘEZ 2

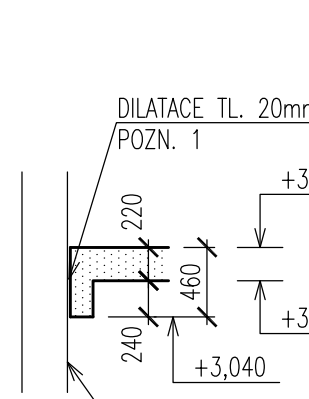

ŘEZ 3

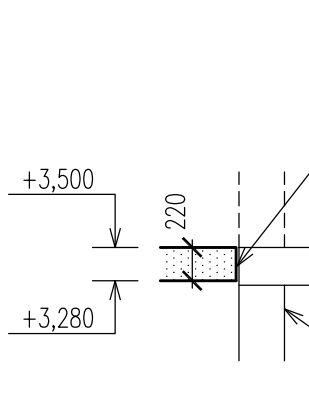

ŘEZ 4

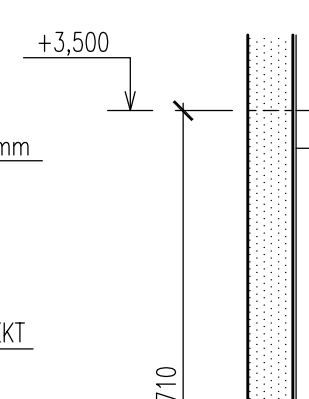

ŘEZ 5

