


SITUACE SO 101, M 1:250

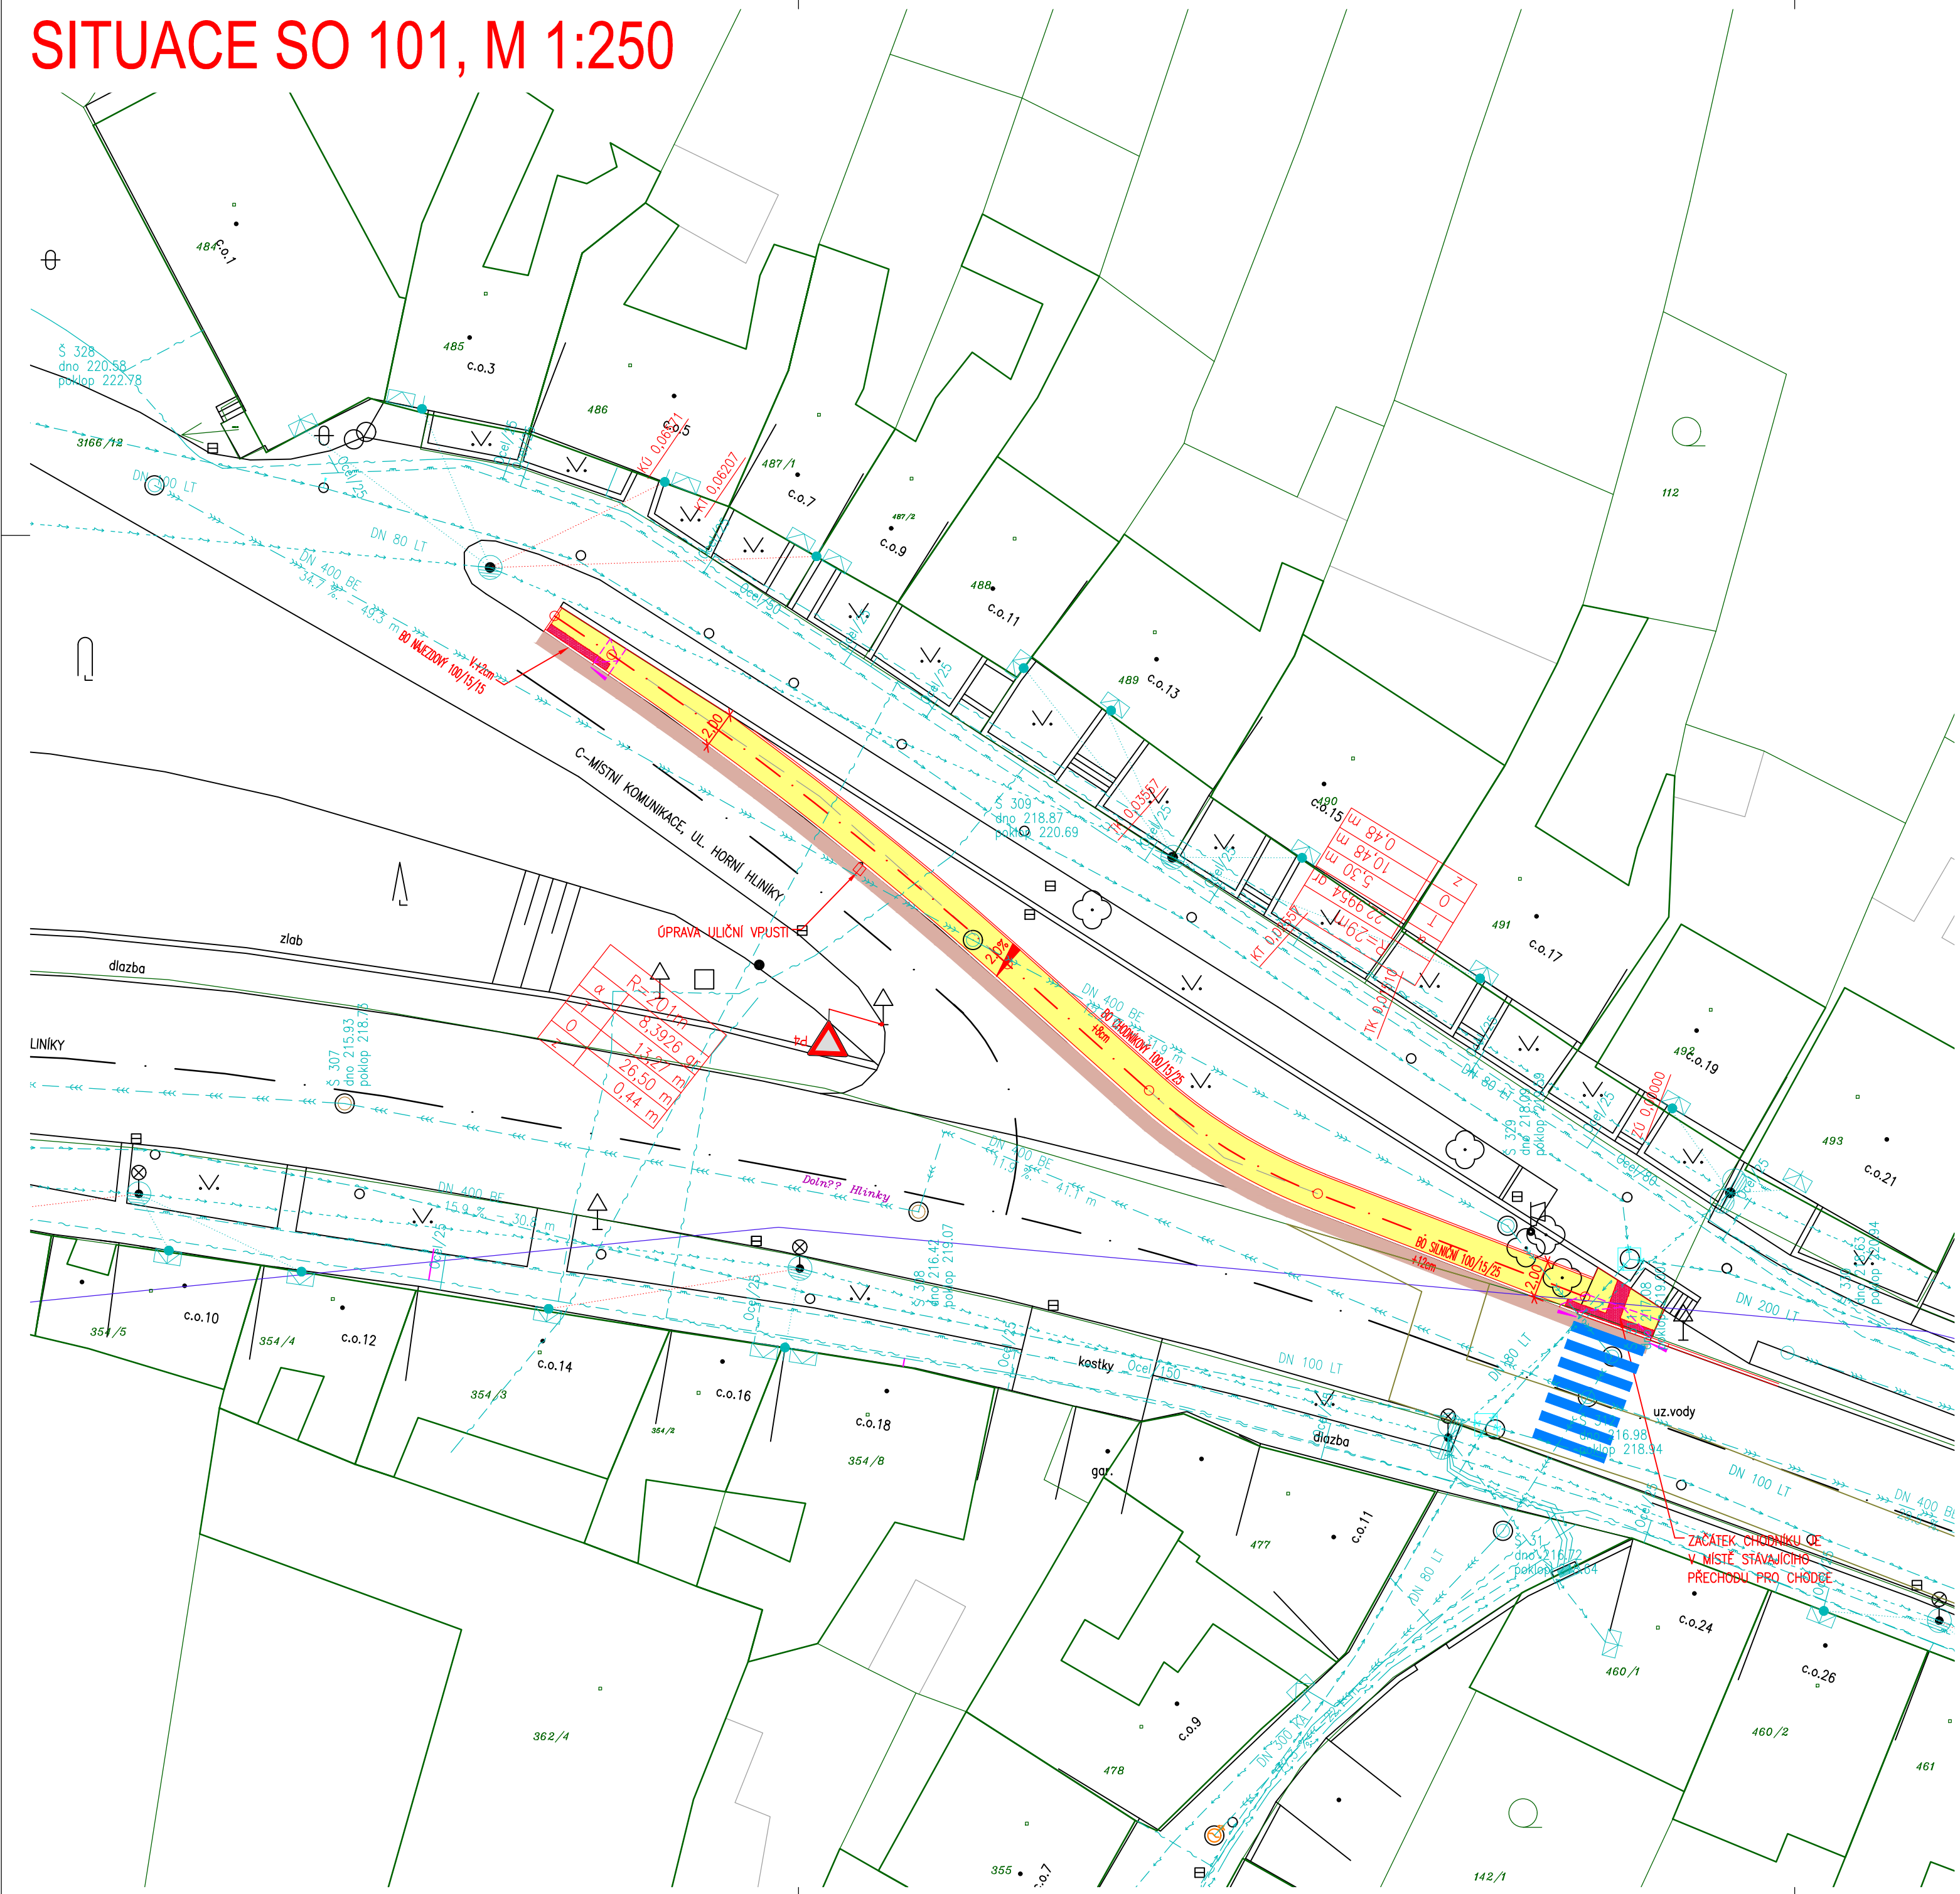

LEGENDA STÁVAJÍCÍHO VEDENÍ INŽENÝRSKÝCH SÍTÍ:

- vodovod
- stl plynovod
- kanalizace jednotná
- podzemní vedení NN
- nadzemní vedení NN
- sčítací vedení podzemní – zaměřený průběh metalického kabelu


LEGENDA:

- ASFALTOVÝ POVRCH – OBNOVA ASFALTOVÝCH VRSTEV
- BETONOVÁ DLAŽBA CHODNÍKY
- RELIEFNI DLAŽBA, UMĚLE VODICI LINIE
- TERÉNNÍ ÚPRAVY
- REKULTIVACE
- NABĚHOVÝ OBRUBNÍK
- ULIČNÍ VPUSŤ

POZNÁMKA:

– INŽENÝRSKÉ SÍTĚ JSOU ZAKRESLENY INFORMATIVNĚ. PŘED ZAHÁJENÍM ZEMNÍCH PRACÍ NUTNO ZAJISTIT JEJICH VYTÝČENÍ SOUŘADNICOVÝ SYSTÉM S–JTSK VÝŠKOVÝ SYSTÉM Bpv

D SPOLEČNÉ POVOLENÍ

architekt			vypracoval	Josef Novák	 KONTAKT Ing. T. J. Mr. 1 Ing. R. Kvoček Bátarská 19, 602 00 Brno e-mail: qim.atelier@seznam.cz	
HIP	Ing. T. J. Mr. 1		kreslil	Josef Novák		
zodp. projektant	Ing. T. J. Mr. 1		kontroloval			
Obec:	Ivančice		SLužba:	Ivančice		
Investor: Město Ivančice						
Název stavby: Novostavba chodníků					formát	6x4
Místo stavby: ul. Novohorská, Ivančice , k.ú. Kounické Předměstí ul. Horní Hlinky, Ivančice , k.ú. Ivančice					datum	12/2022
					stupeň	SPOLEČNÉ POVOLENÍ
					č. zakázky	—
					č. střediska	007
Název výkresu: SITUACE SO 101 CHODNÍK UL. NOVOHORSKÁ					arch. č.	
					měřítka	č. výkresu
					—	D.1.1.2.a