


KOORDINAČNÍ SITUACE, M 1:1000

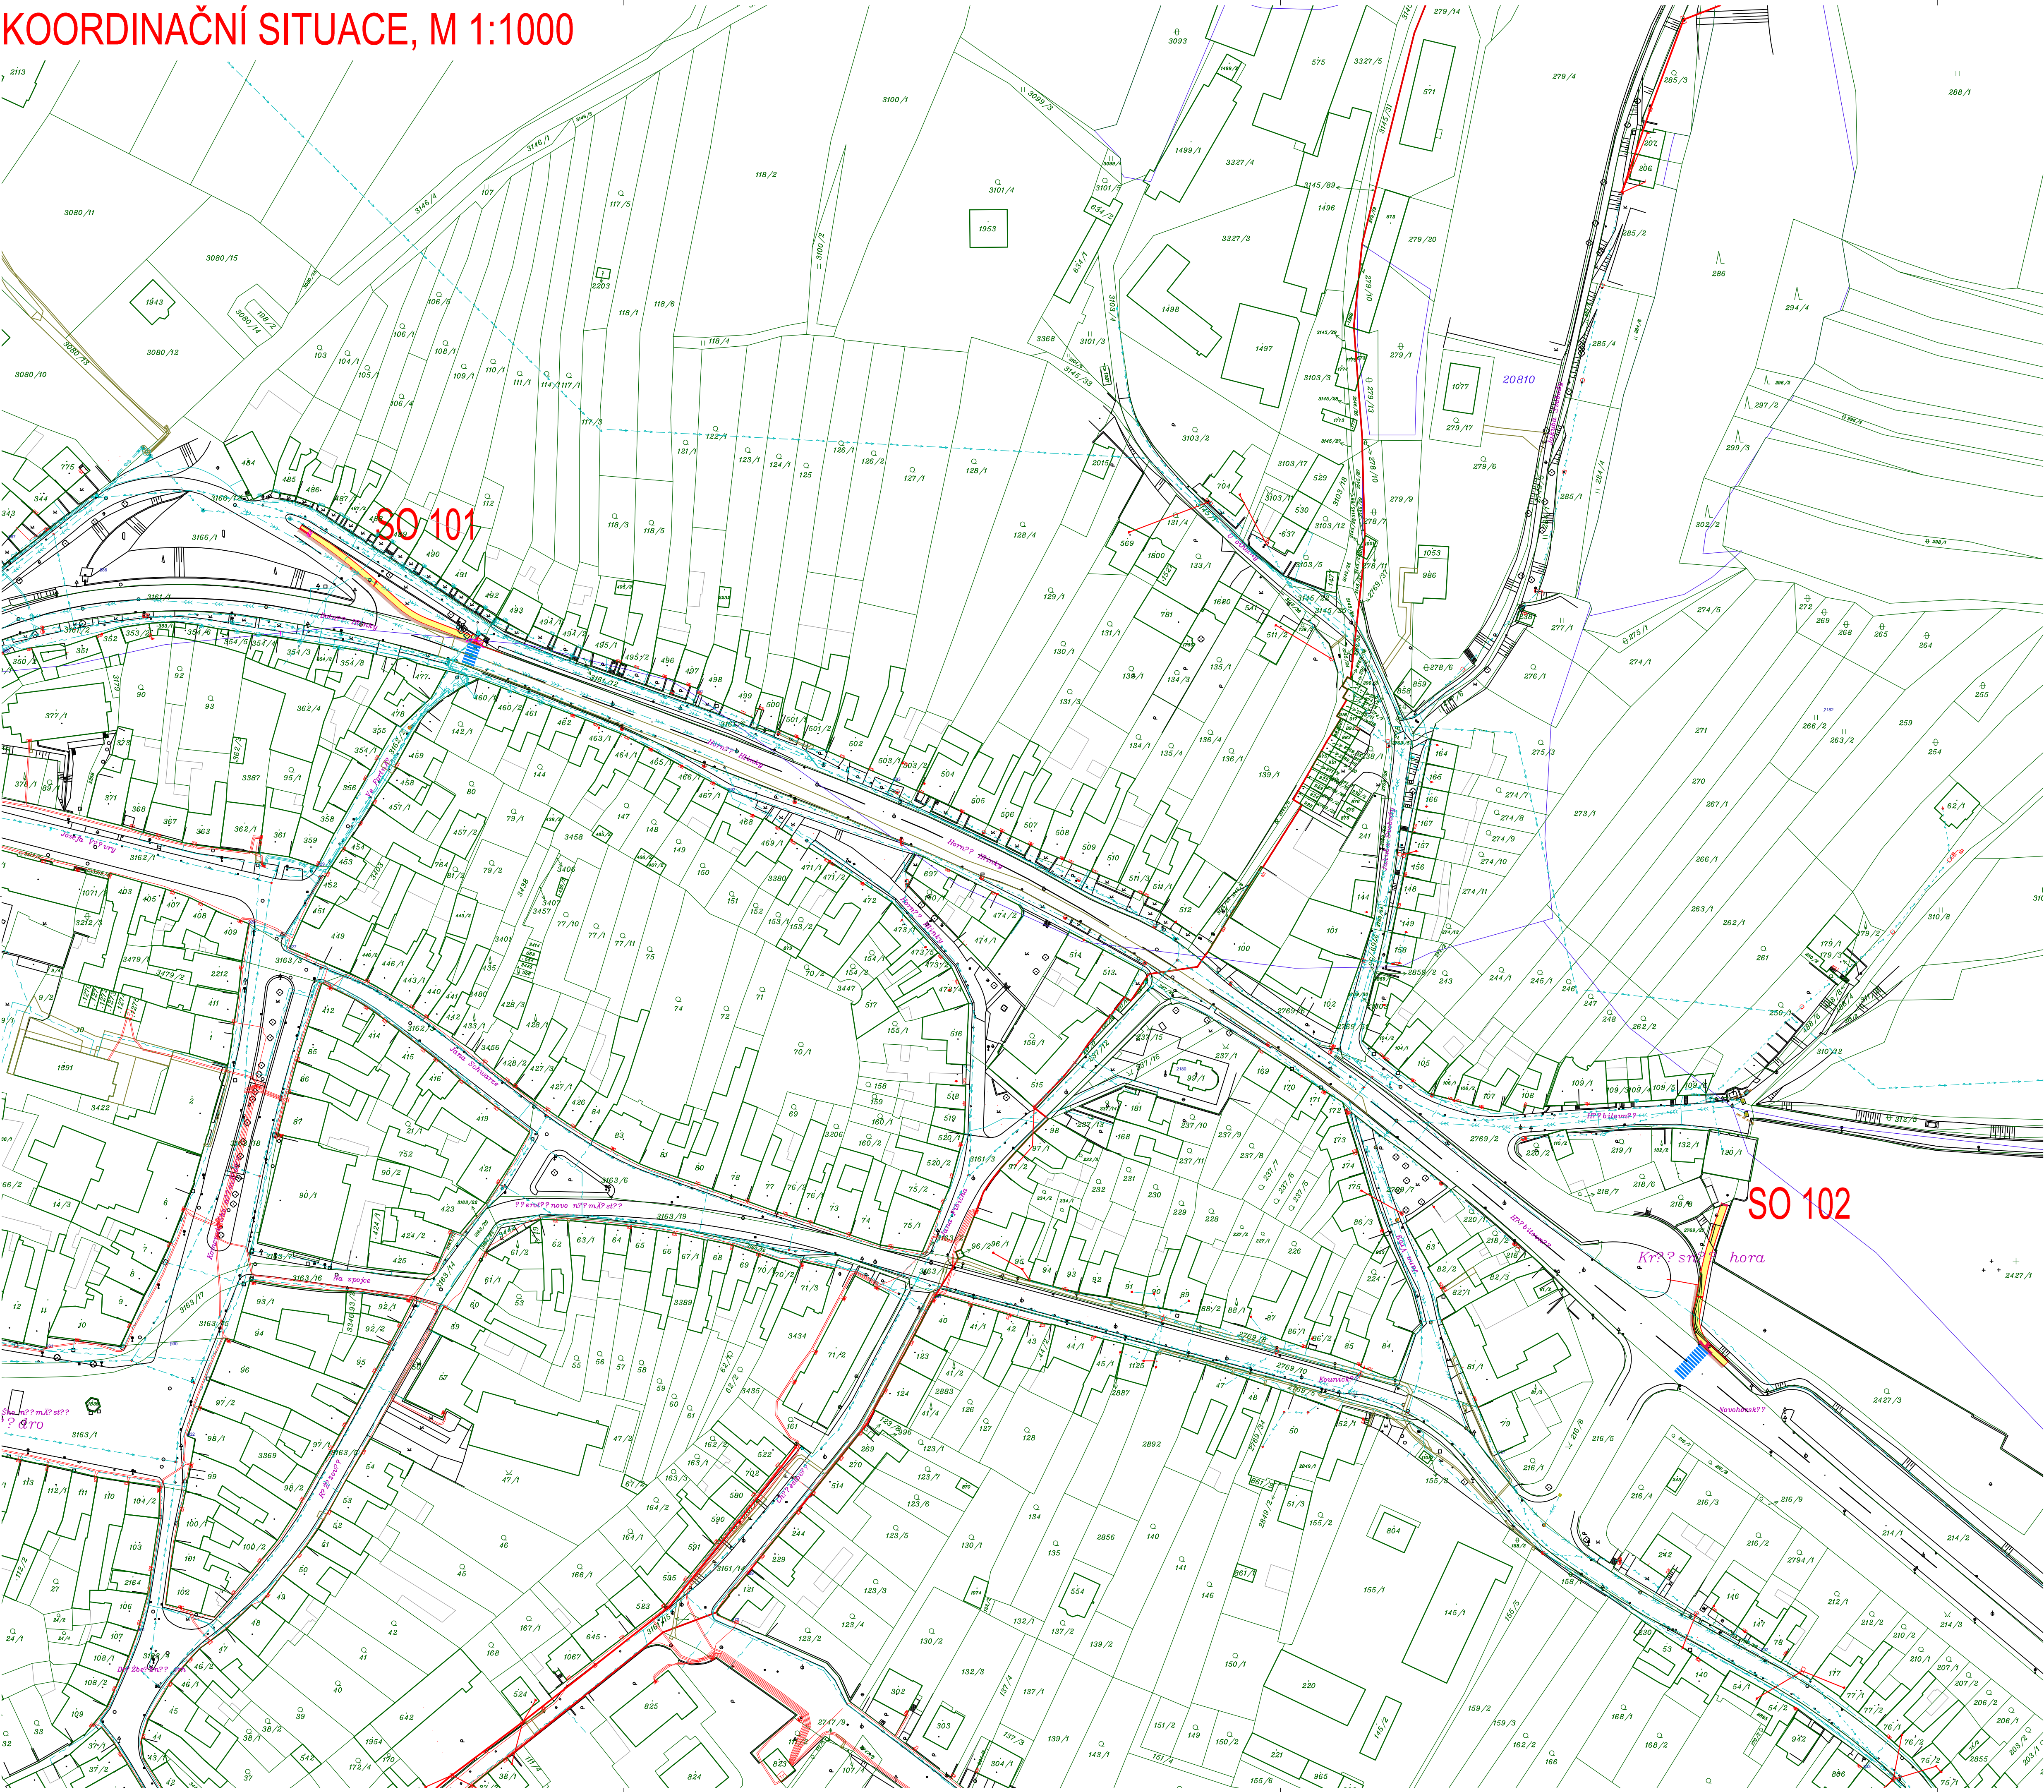

LEGENDA STAVEBNÍCH OBJEKTŮ:

OBJEKT	NÁZEV OBJEKTU
000	OBJEKTY PŘÍPRAVY STAVENIŠTĚ
001	PŘÍPRAVA ÚZEMÍ
100	OBJEKTY POZEMNÍCH KOMUNIKACÍ
101	NOVOSTAVBA CHODNÍKU UL. HORNÍ HLINÍKY
102	NOVOSTAVBA CHODNÍKU UL. NOVOHORSKÁ

LEGENDA STÁVAJÍCÍHO VEDENÍ INŽENÝRSKÝCH SÍTÍ:

- vodovod
- stl plynovod
- kanalizace jednotná
- podzemní vedení NN
- nadzemní vedení NN
- sčítací vedení podzemní – zaměřený průběh metalického kabelu

LEGENDA:

- ASFALTOVÝ POVRCH – OBNOVA ASFALTOVÝCH VRSTEV
- BETONOVÁ DLAŽBA CHODNÍKY
- RELIEFNÍ DLAŽBA, UMĚLE VODICÍ LIE
- TERÉNNÍ ÚPRAVY
- REKULTIVACE
- NABĚHOVÝ OBRUBNÍK
- ULIČNÍ VPUS

POZNÁMKA:

– INŽENÝRSKÉ SÍTĚ JSOU ZAKRESLENY INFORMATIVNĚ. PŘED ZAHÁJENÍM ZEMNÍCH PRACÍ NUTNO ZAJISTIT JEJICH VYTÝČENÍ SOUŘADNICOVÝ SYSTÉM S–JTSK VÝŠKOVÝ SYSTÉM Bpv

C SPOLEČNÉ POVOLENÍ

vypracoval J. Novák	schválil J. Novák	
zhotovitel J. Novák	schválil J. Novák	
Název stavby: Novostavba chodníků		
Místo stavby: ul. Novohorská, Ivančice, k.ú. Koucké Předměstí ul. Horní Hliníky, Ivančice, k.ú. Ivančice		
Název výkresu: KOORDINAČNÍ SITUACE		
datum 12/2022	číslo SPOLEČNÉ POVOLENÍ	číslo 007
číslo 007	číslo 007	číslo C.3.