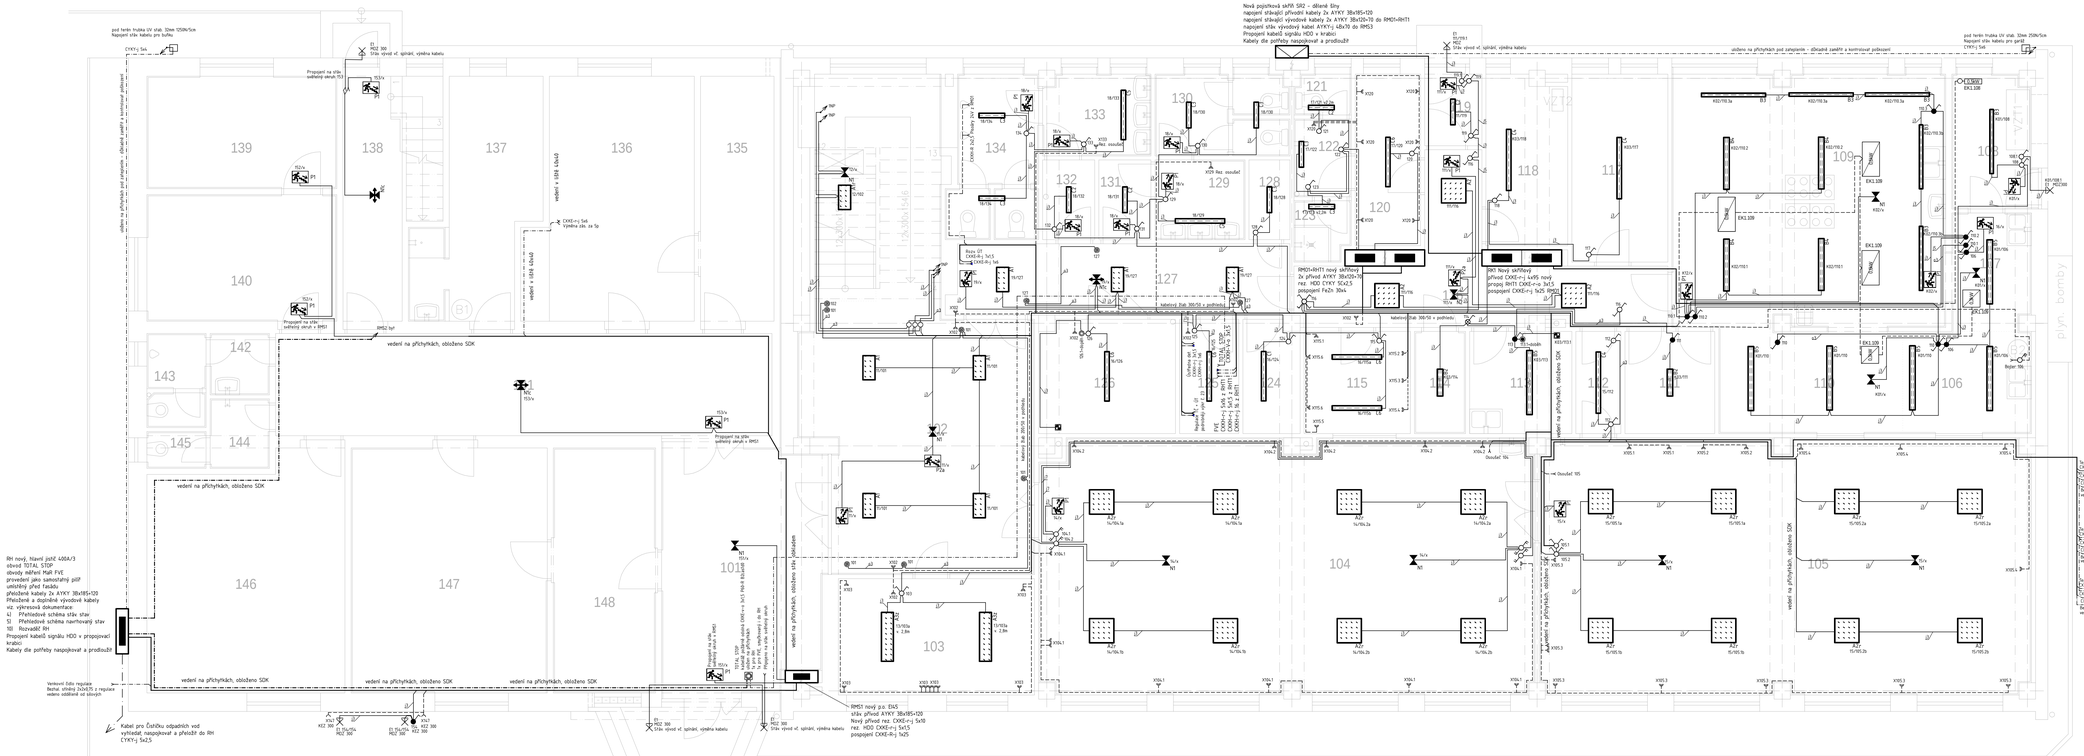
pod terén trubka UV stáb. 32mm YSDN/5cm
Napojení stře kabelu pro buňku
CYKY-j 5x4
Nová pojistková skříň SR2 - dělená lišty
napojení stávající přívodní kabely 2x AYKY 3Bx95+120
napojení stávající vývodové kabely 2x AYKY 3Bx120+70 do RM01+RM11
napojení stře vývodový kabel AYKY-j 4Bx70 do RM53
Propojení kabelů signálu HDO v krabici
Kabely dle potřeby napojit/vsadit a protáhnout
uloženo na příchytkách pod zateplením - důkladně zaměřit a kontrolovat požárovost
pod terén trubka UV stáb. 50mm 250N/5cm
Napojení stře kabelu pro garáž
CYKY-j 5x6
Propojení na stře
světelný okruh ?13
Propojení na stře
světelný okruh v RM52
Propojení na stře
světelný okruh v RM51
Propojení na stře
světelný okruh v RM53
vedení na příchytkách, obloženo SDK
vedení v SDK 42x42
CYKY-j 5x6
Výměna zdo za 5p
RM02 by?
RM01+RM11 nový rozvaděč
2x přívod AYKY 3Bx120+50
rez. HDO CYKY 5Cx2,5
pospojení FeZn 30x4
přívod CXKE-r-J 4x95 nový
propoj RM11 CXKE-r-J 5x1,5
pospojení CXKE-r-J 5x25 RM01
RM51 nový p.o. EAS
stáv.přívod AYKY 3Bx95+120
Nový přívod rez. CXKE-r-J 5x10
rez. HDO CXKE-r-J 5x25
pospojení CXKE-R-J 5x25
Stáv.vývod vč. spínání, výměna kabelu
Ovládač 105
