



KRAJ:	JIHOMORAVSKÁ										
KATASTRÁLNÍ ÚZEMÍ:	STARÁ LÍSKOVEC [612014]										
PARCELY:	SILNICE – OSTATNÍ PLOCHA										
DRUH POZEMKŮ:	431/2										
				SILNICE – OSTATNÍ PLOCHA		JINÁ PLOCHA – OSTATNÍ PLOCHA		SILNICE – OSTATNÍ PLOCHA		SILNICE – OSTATNÍ PLOCHA	
				3556/1		3577/1		2162/142		2152/118	

Podrobný podélný profil  
M 1:500/250  
Rozsah: km 0,00000 - km 0,575

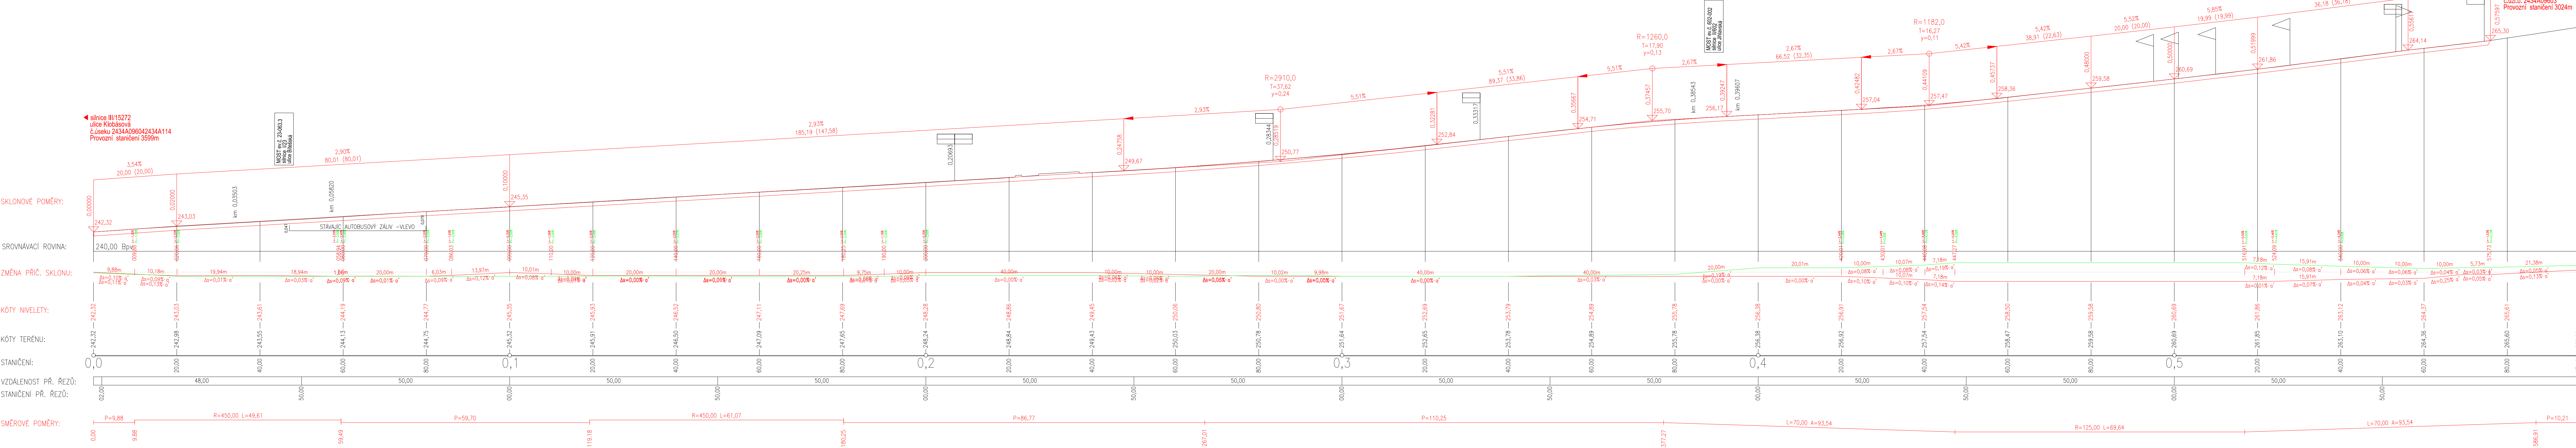

Souřadnicový systém : JTSK			Výškový systém : Balt po vyrovnání		
III/15272 BRNO, UL. JEMELKOVA					KOPIE:
UMÍSTĚNÍ: MĚSTO BRNO, ČÁST HODOLANY, STARÝ LÍSKOVEC, NOVÝ LÍSKOVEC					
STAVEBNÍK: SPRÁVA A ÚDRŽBA SILNIC JIHO-MORAVSKÉHO KRAJE p.o., ŽEROTÍNHOVO NÁM.449/3, 602 00 BRNO					
PROJEKTANT: PRINTES - ATELIER s.r.o., MOSTNÍ 1876/11a, 750 02 PŘEROV					 <b>PRINTES ATELIER</b> DIČ CZ 25391089 s.r.o. Tel., fax: 581 203 705, 581 202 479 MOSTNÍ 11a, 750 02 PŘEROV
STUPEŇ PD:		ZAKÁZKA:	DATUM:		
PDPs		250013	ČERVENEC 2025		
ZODPOVĚDNÝ PROJEKTANT:		KONTROLOVAL:	ZPRACOVAL:		
Ing. Svatava Vrtová		Ing. Svatava Vrtová	Ing. Běla Čtvrtková		
101 - Silnice III/15272					SVÁZEK: D
PODÉLNÝ PROFIL					VÝKRES: 003
M 1 : 50/500					