


PODÉLNÝ ŘEZ – STÁVAJÍCÍ STAV

ŘEZ 2-2

M1:50

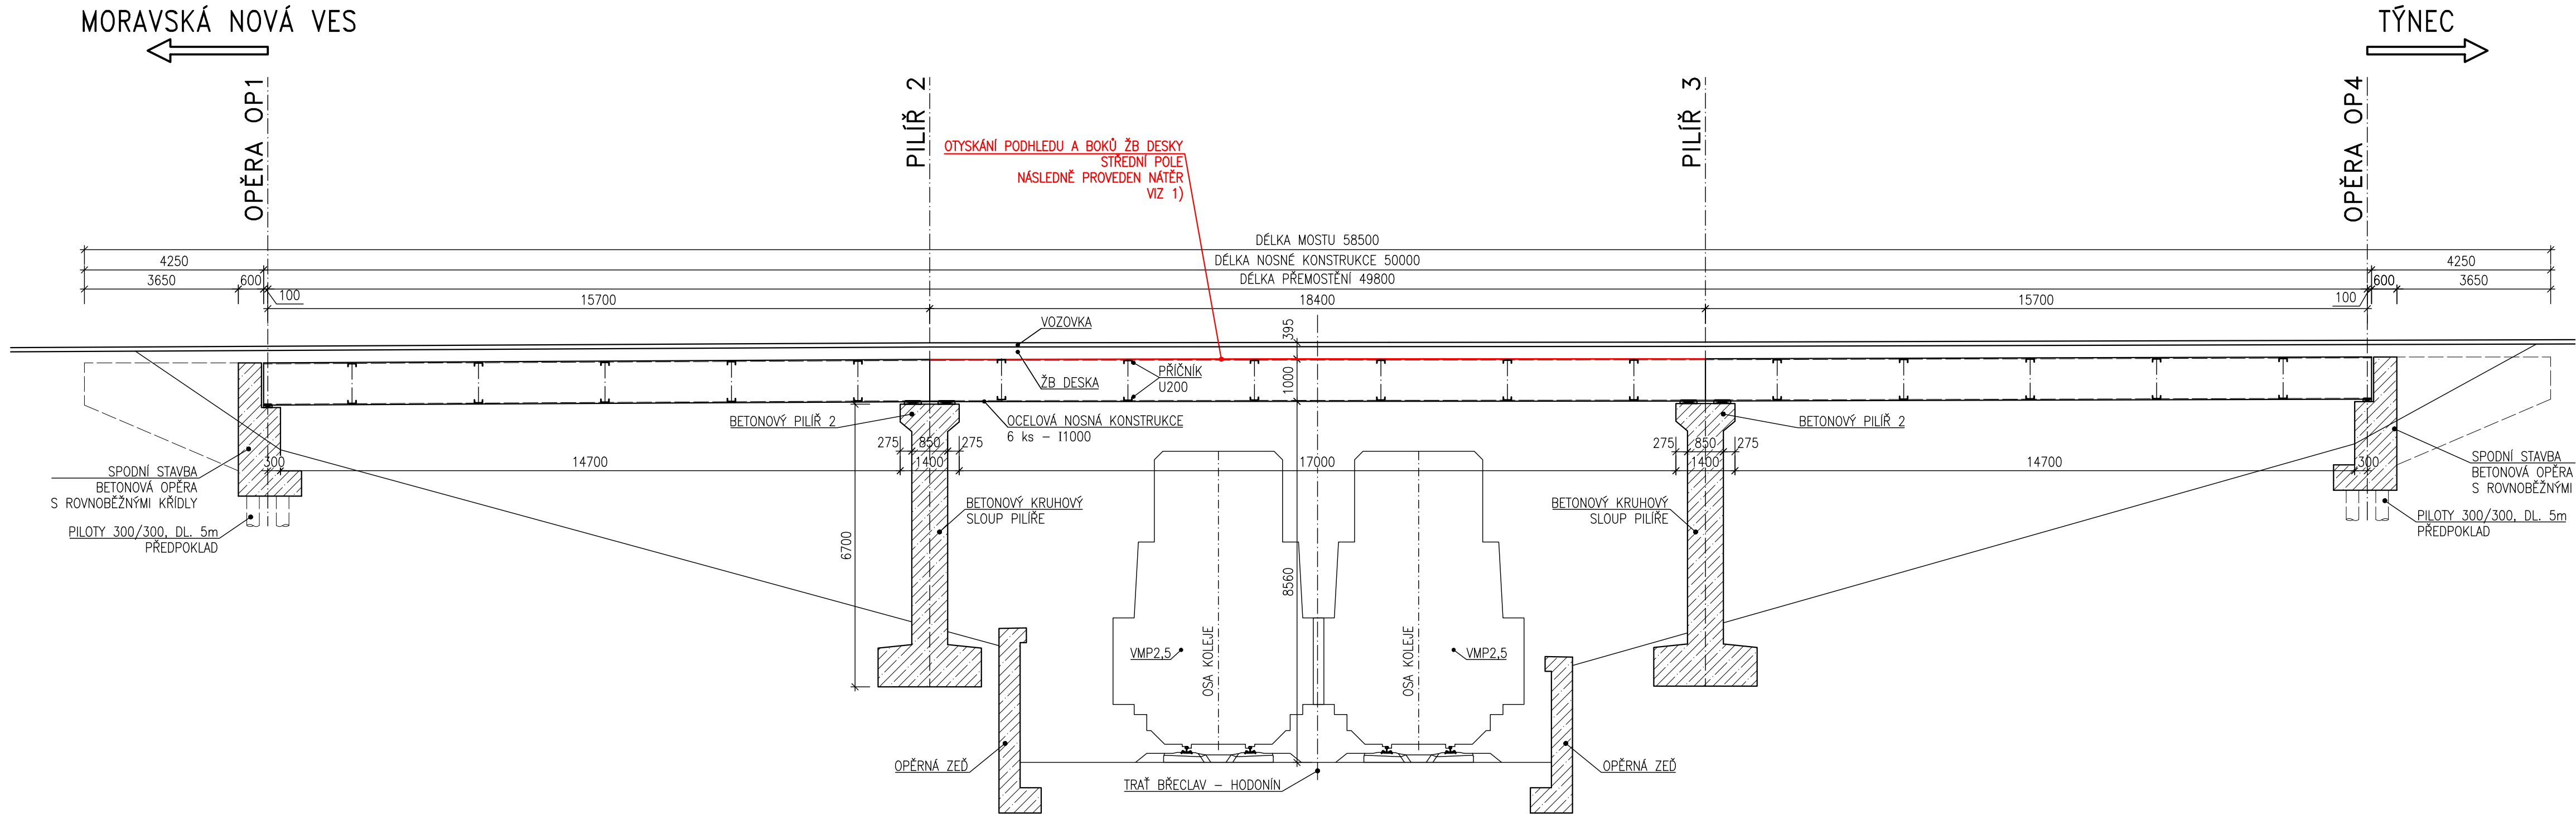

POZNÁMKY:

1) 01_TECHNICKÁ ZPRÁVA

Duševní a průmyslové vlastnictví

PIS PECHAL, s.r.o.

Veškerá práva vyhrazena
Postoupení třetím osobám není dovoleno

Výškový systém: Bpv
Souřadnicový systém: S – JTSK

ZMĚNA	DATUM	PROVEDL	PODPIS
ZOD. PROJEKTANT	VYPRACOVAL	KONTROLOVAL	
ING. MIROSLAV LOUČKA	ING. MARTINA VARMUŽOVÁ	ING. MIROSLAV LOUČKA	
OBJEDNATEL			
SÚS JMK			
STAVBA			
III/424 MOST PŘES TRAŤ ČD BŘELAV – HODONIN, MOST EV.Č. 424-001			
ČÁST			
PODÉLNÝ ŘEZ – STÁVAJÍCÍ STAV			
03			
MĚŘÍTKO 1:100			
ČÍS.PŘÍLOHY			
ČÍS.PARÉ			
DATUM ČERVENEC 2025			
KRAJ JIHMORAVSKÝ			
STUPĚŇ TP			
OKRES BŘECLAV			
ČÍS.ZAK. P25039			
OBEC MORAVSKÁ NOVÁ VES			
PIS PECHAL, s.r.o.			
Projektové a inženýrské služby			
602 00 BRNO, Lidická 42			
tel: 513 030 460, e-mail: pis@pechal.cz			