


PŮDORYS – STÁVAJÍCÍ STAV

M1:100

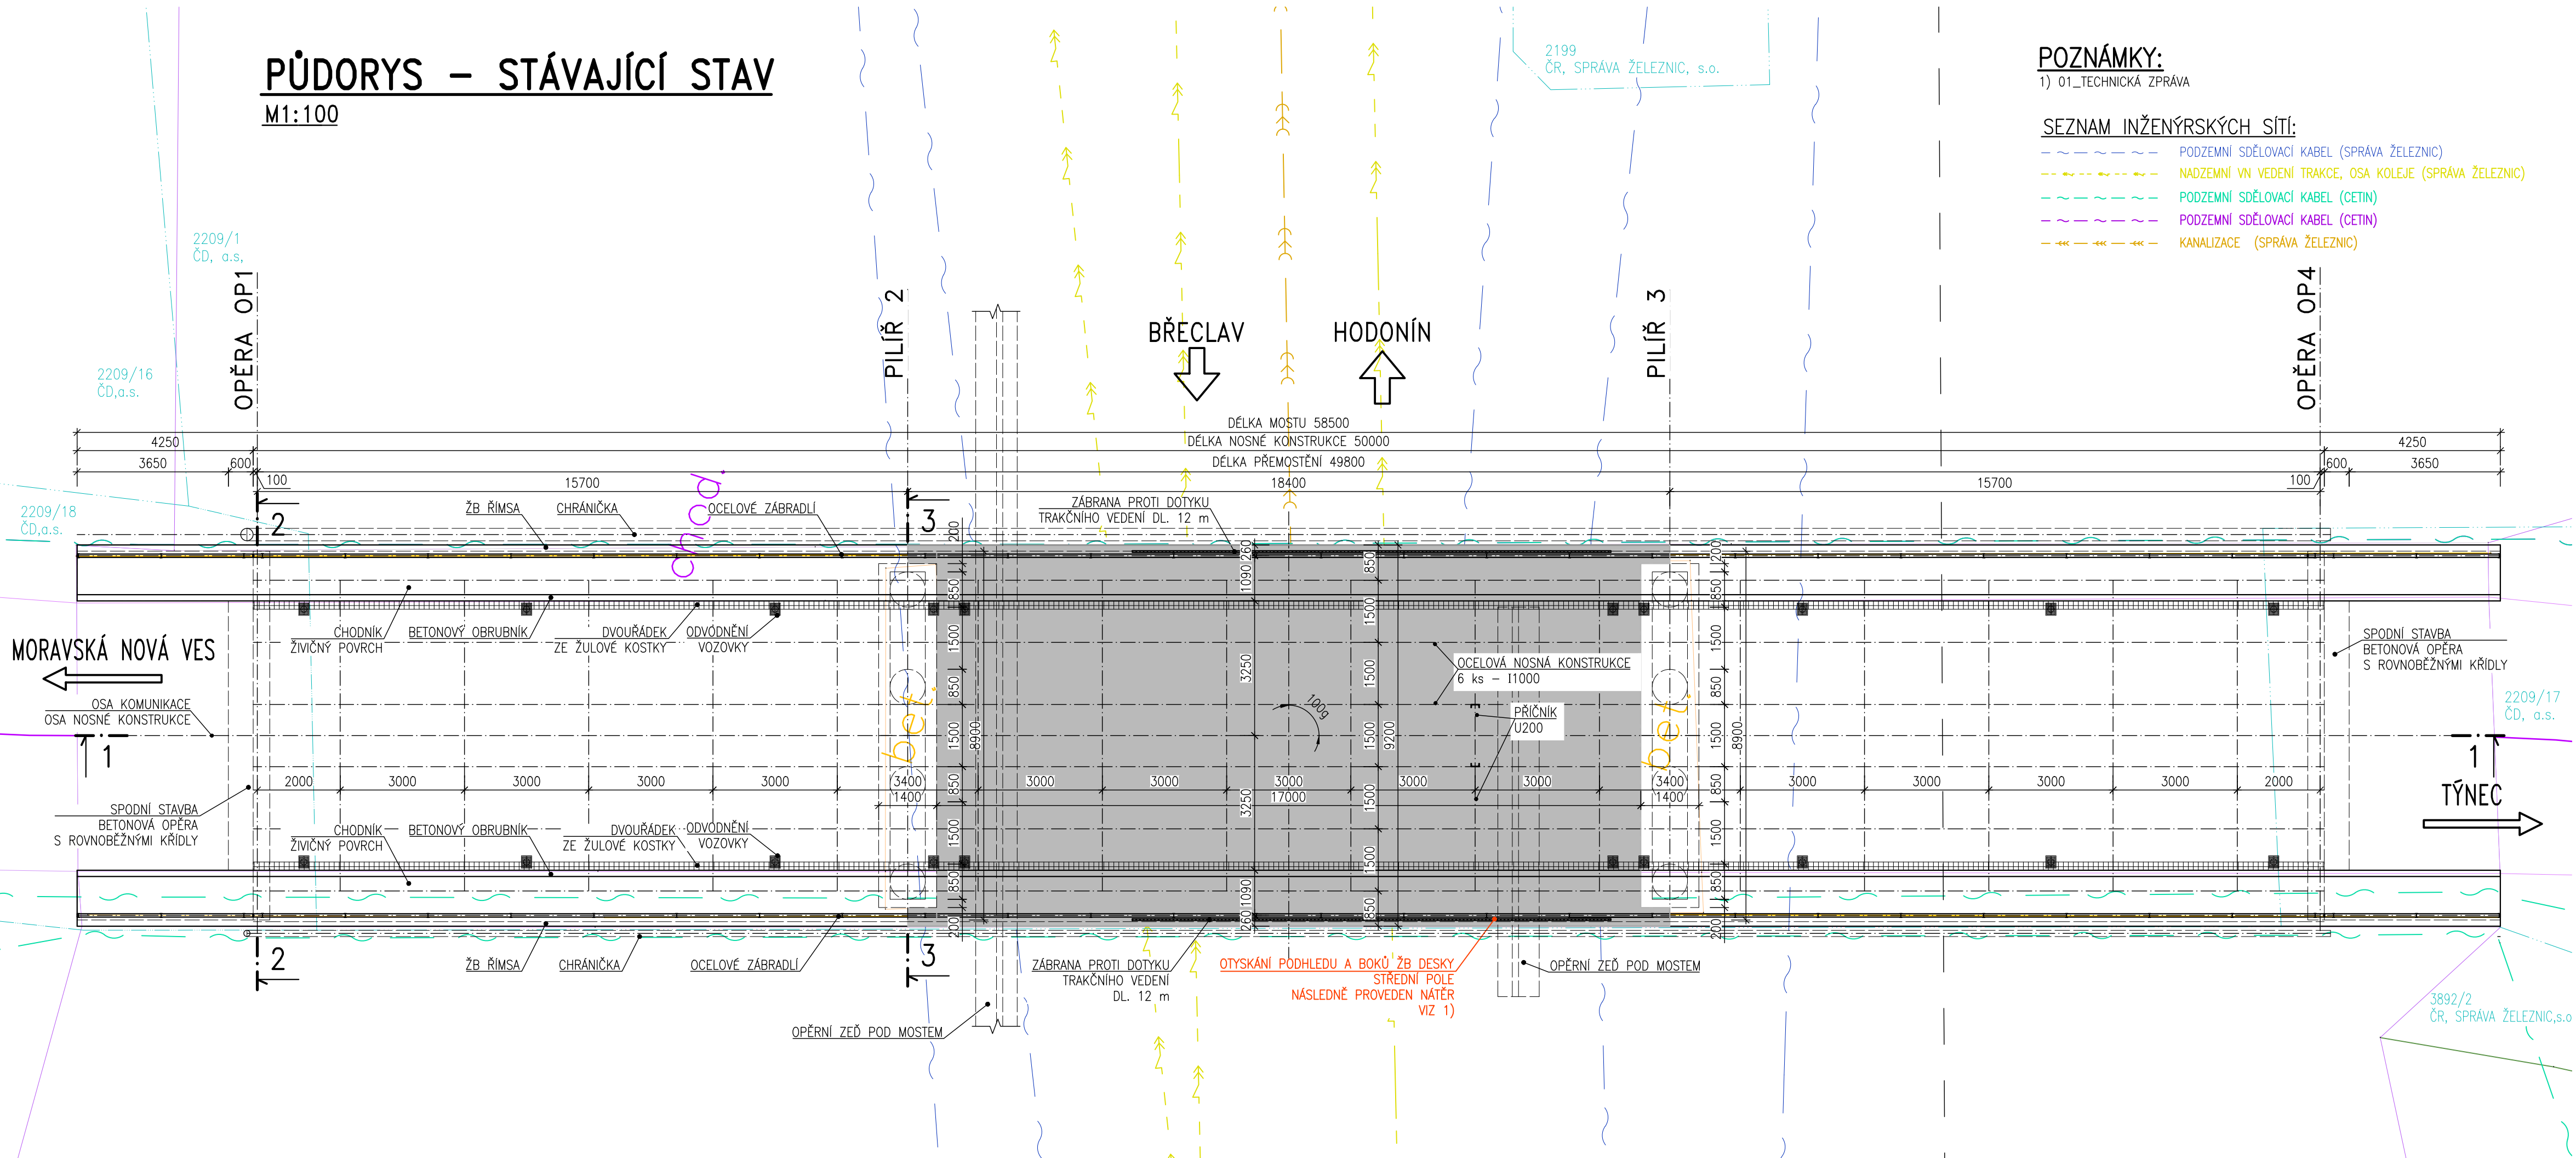

POZNÁMKY:

1) 01_TECHNICKÁ ZPRÁVA

SEZNAM INŽENÝRSKÝCH SÍTÍ:

- PODZEMNÍ SDĚLOVACÍ KABEL (SPRÁVA ŽELEZNIC)
- NADZEMNÍ VN VEDENÍ TRAKCE, OSA KOLEJE (SPRÁVA ŽELEZNIC)
- PODZEMNÍ SDĚLOVACÍ KABEL (CETIN)
- PODZEMNÍ SDĚLOVACÍ KABEL (CETIN)
- KANALIZACE (SPRÁVA ŽELEZNIC)

Duševní a průmyslové vlastnictví
PIS PECHAL, s.r.o.
Veškerá práva vyhrazena
Postoupení třetím osobám není dovoleno

Výškový systém: Bpv
Souřadnicový systém: S – JTSK

ZMĚNA	DATUM	PROVEDL	PODPIS
ZOD. PROJEKTANT ING. MIROSLAV LOUČKA	VYPRACOVAL ING. MARTINA VARMUŽOVÁ	KONTROLOVAL ING. MIROSLAV LOUČKA	PIS PECHAL, s.r.o. Projektové a inženýrské služby 602 00 BRNO, Lidická 42 tel: 513 030 460, e-mail: pis@pechal.cz
OBJEDNATEL SÚS JMK			
STAVBA III/424 MOST PŘES TRÁŤ ČD BŘELAV – HODONÍN, MOST EV.Č. 424-001			
ČÁST PŮDORYS – STÁVAJÍCÍ STAV			
02			