


POHLED JIHOVÝCHODNÍ

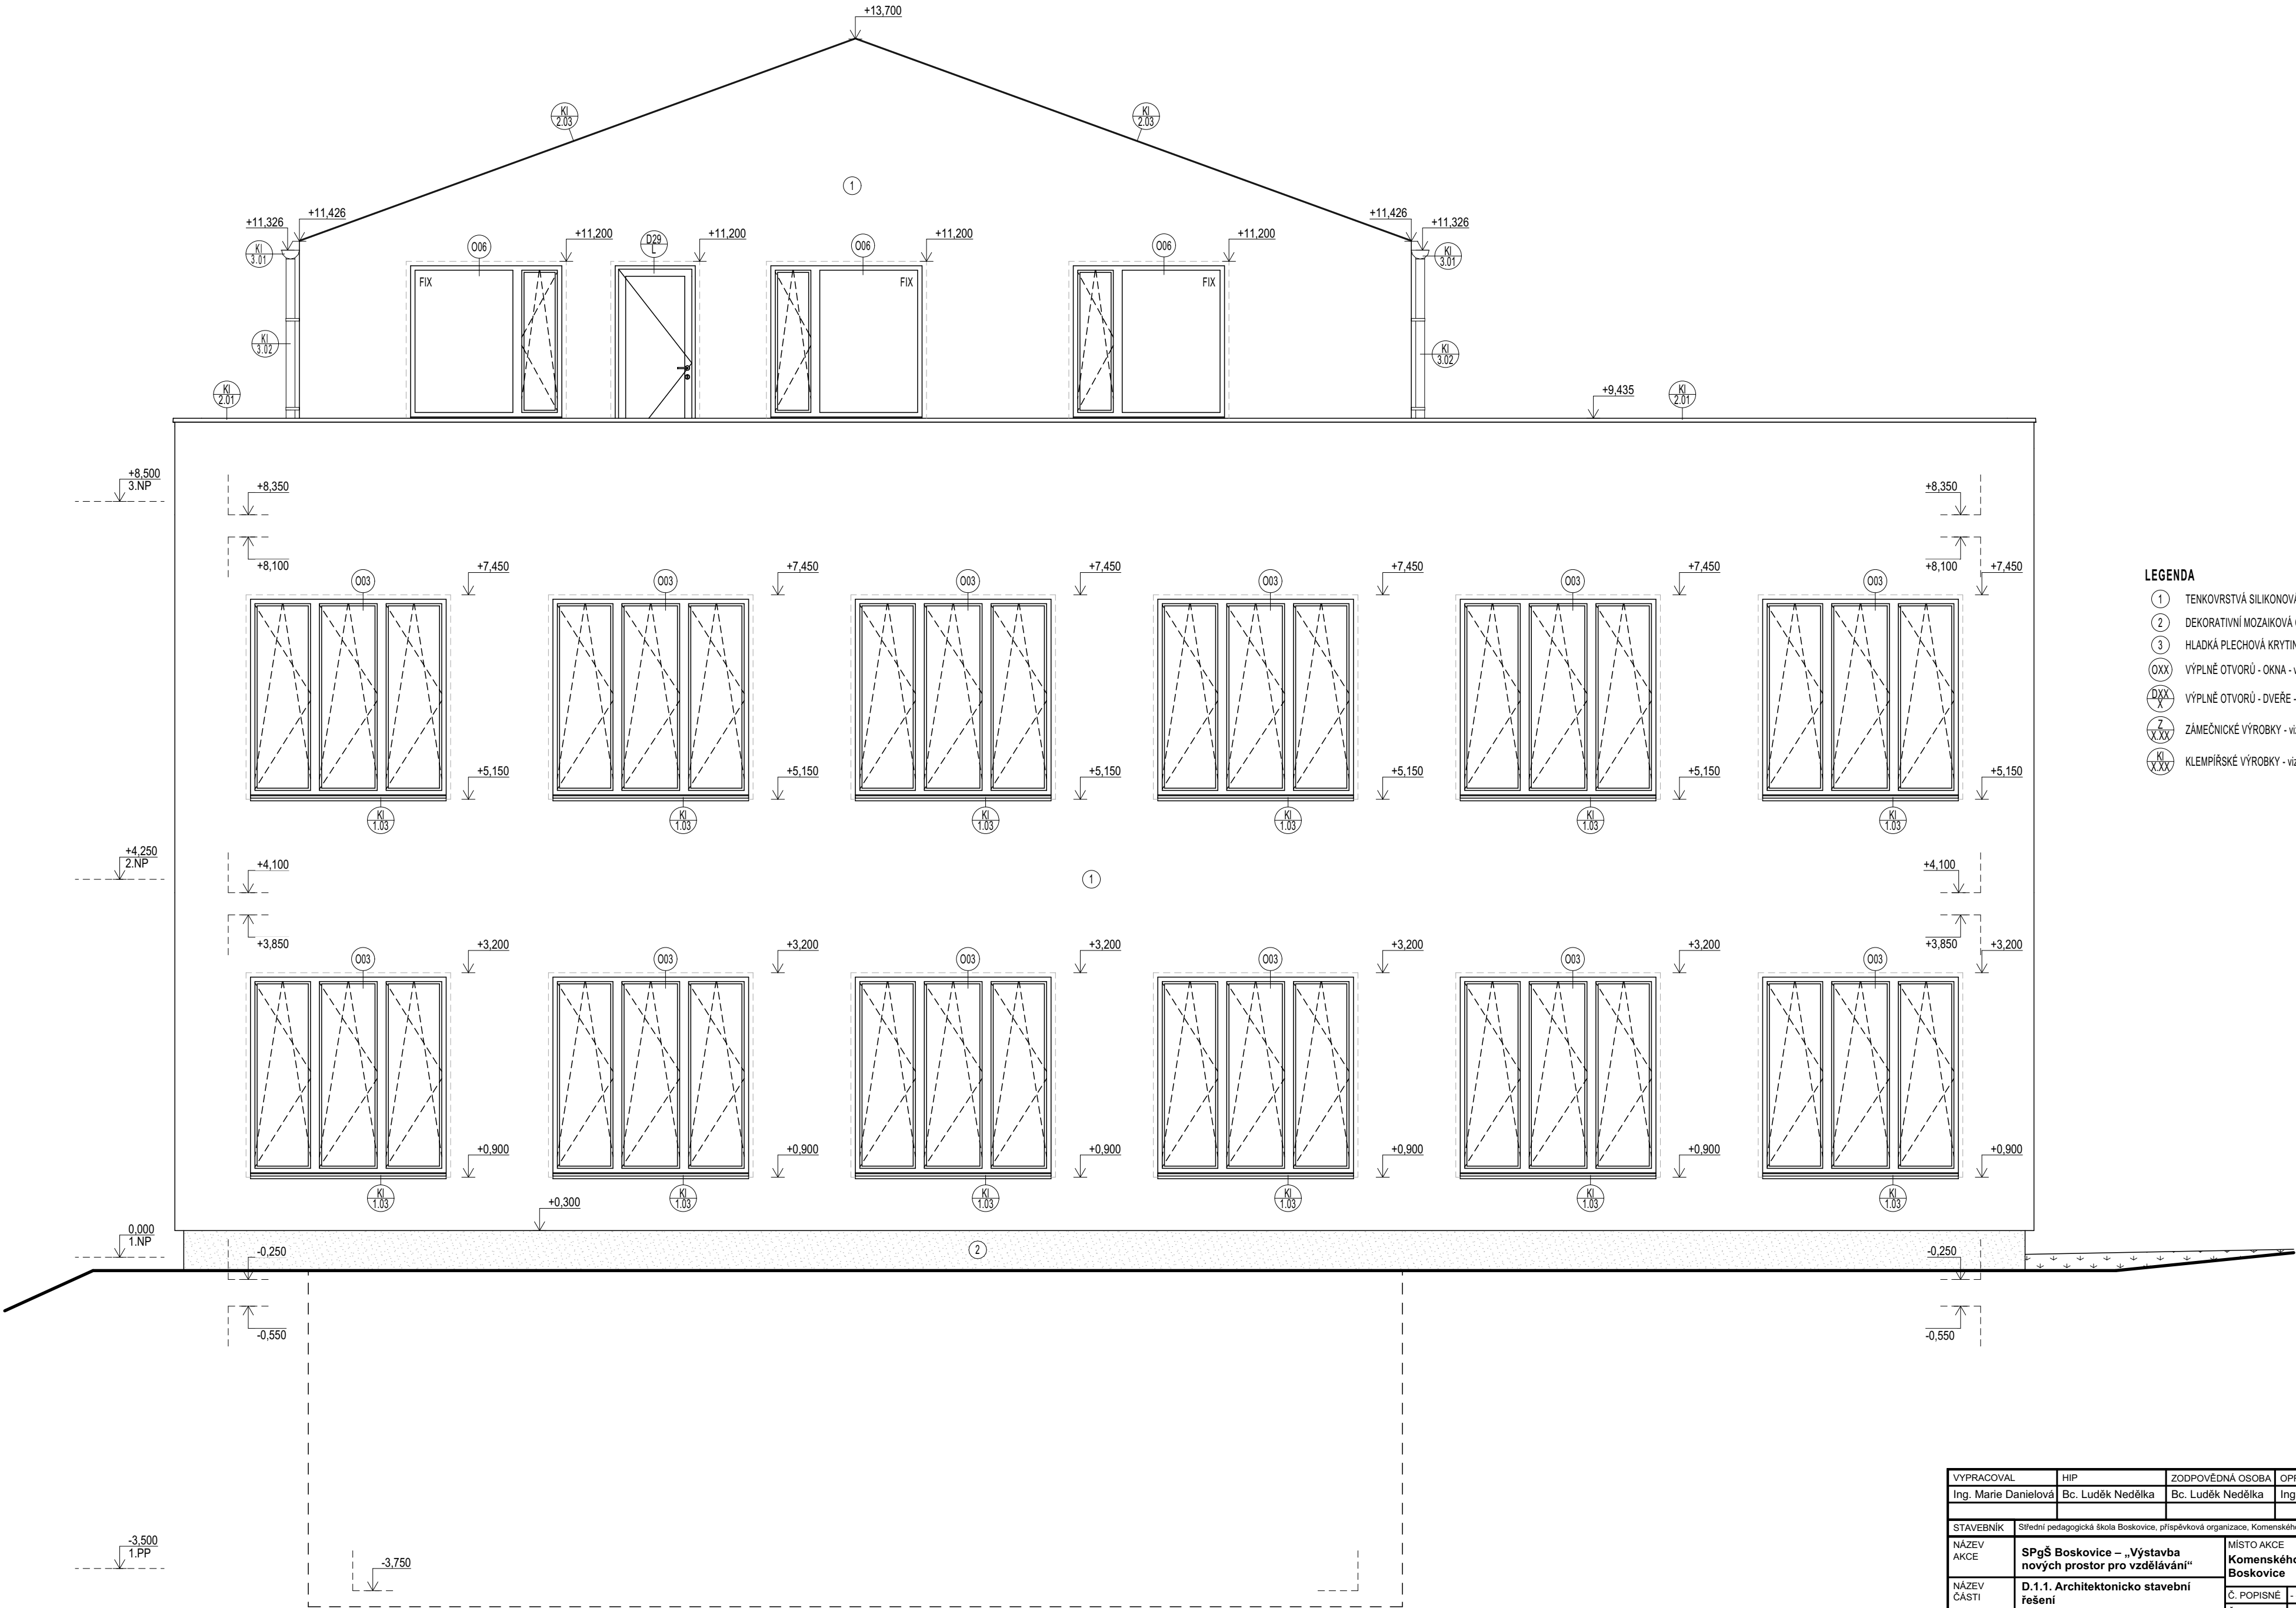

- LEGENDA**
- 1 TENKOVŘSTVÁ SILIKONOVÁ FASÁDNÍ OMÍTKA, MRAZUZVZDORNA - BARVA BILÁ
 - 2 DEKORATIVNÍ MOZAIKOVÁ OMÍTKA S PŘÍRODNÍMI MRAMOROVÝMI ZRNÝ - ODSŤÍN ŠEDÝ
 - 3 HLADKÁ PLECHOVÁ KRYTINA - ODSŤÍN ANTRACIT
 - 0XX VÝPLNĚ OTVORŮ - OKNA - viz výpis oken
 - DXX VÝPLNĚ OTVORŮ - DVEŘE - viz výpis dveří
 - ZXX ZÁMEČNICKÉ VÝROBKÝ - viz výpis zámečnických výrobků
 - KXX KLEMPÍŘSKÉ VÝROBKÝ - viz výpis klempířských výrobků

VYPRACOVAL	HIP	ZODPOVĚDNÁ OSOBA	OPRÁVNĚNÁ OSOBA	ERPLAN <small>PROJEKČNÍ KANCELÁŘ</small>	ČÍSLO VÝTIŠKU
Ing. Marie Danielová	Bc. Luděk Nedělka	Bc. Luděk Nedělka	Ing. Milan Opištil		
STAVEBNÍK	Střední pedagogická škola Boskovice, příspěvková organizace, Komenského 5, 680 11 Boskovice			DATUM	FORMAT
NAZEV AKCE	SPgŠ Boskovice – „Výstavba nových prostor pro vzdělávání“			05/2025	
NAZEV ČÁSTI	D.1.1. Architektonicko stavební řešení			REVIZE	4x A4
			MÍSTO AKCE	ÚČEL	
			Komenského 343/5, 68001 Boskovice	DPS	PŮR. ČÍSLO
			Č. POPISNÉ	MĚŘÍTKO	
			595/1, 595/2	1:50	D.1.1.13
			KAT. ÚZEMÍ	KÓTY V	
			Boskovice [608327]	MM	
OBSAH VÝKRESU	POHLED JIHOVÝCHODNÍ			INT. ČÍSLO	
				I23002416	