



PŮDORYS 2.NP

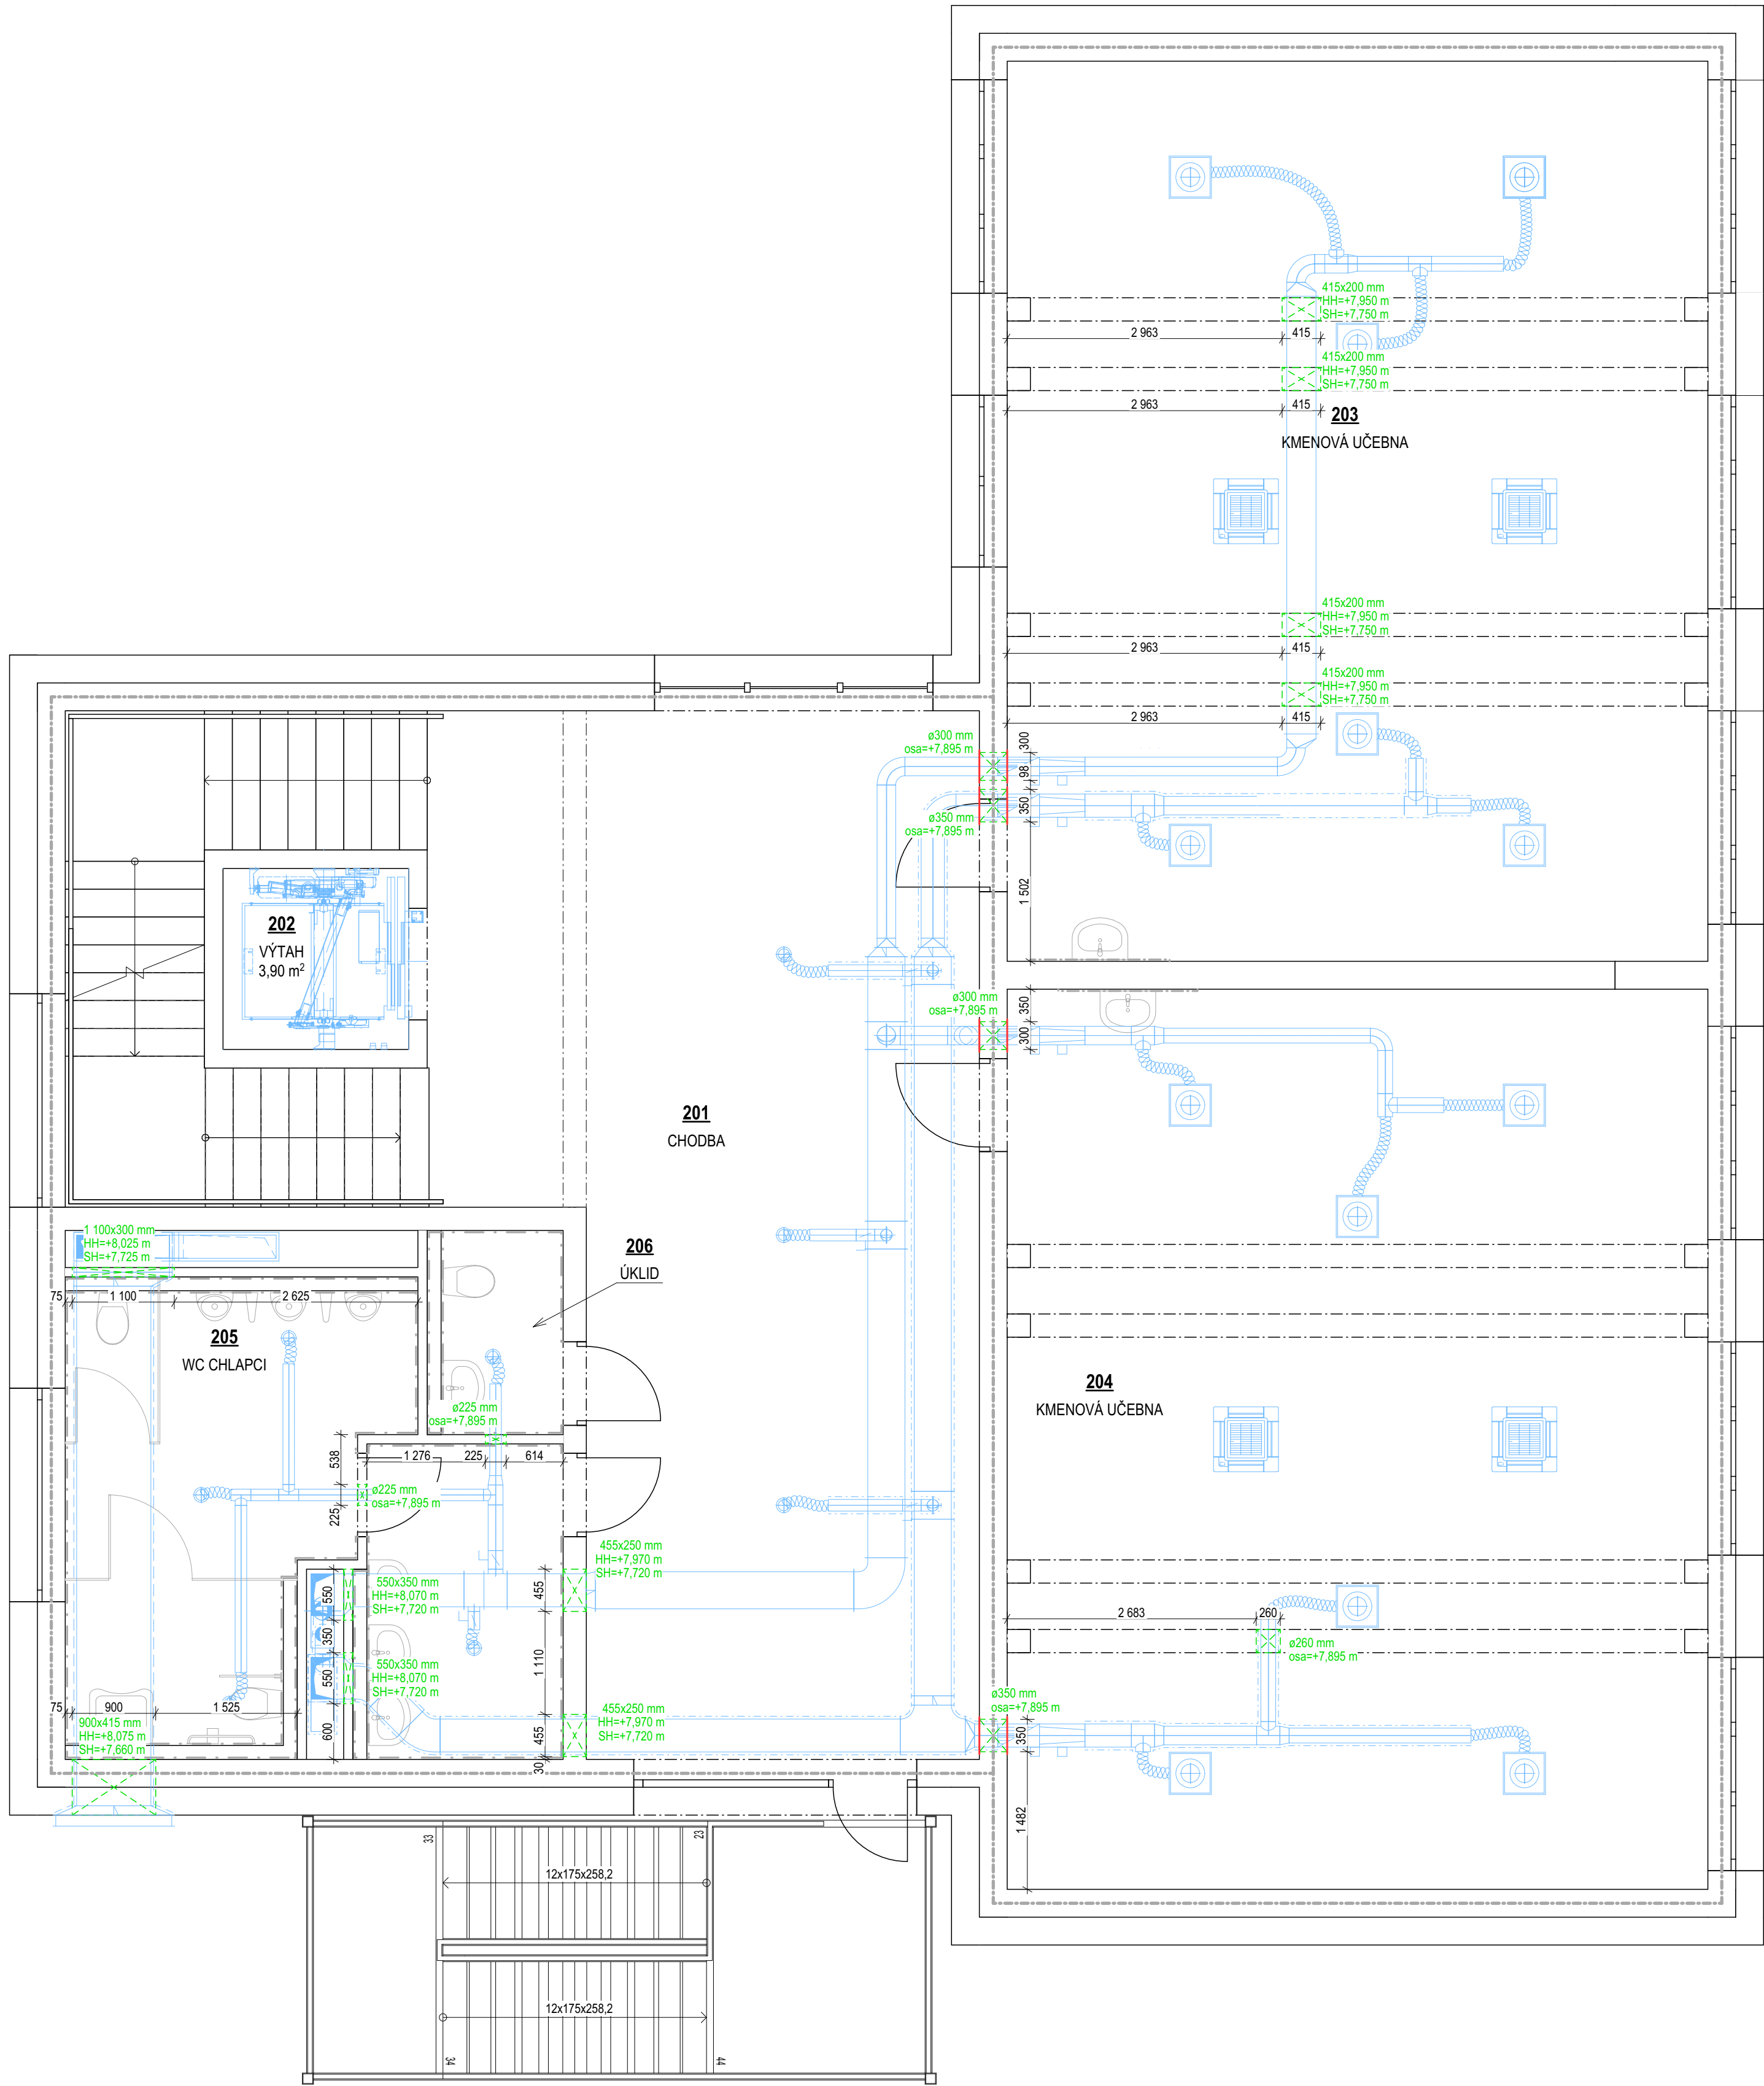

PŮDORYS 3.NP

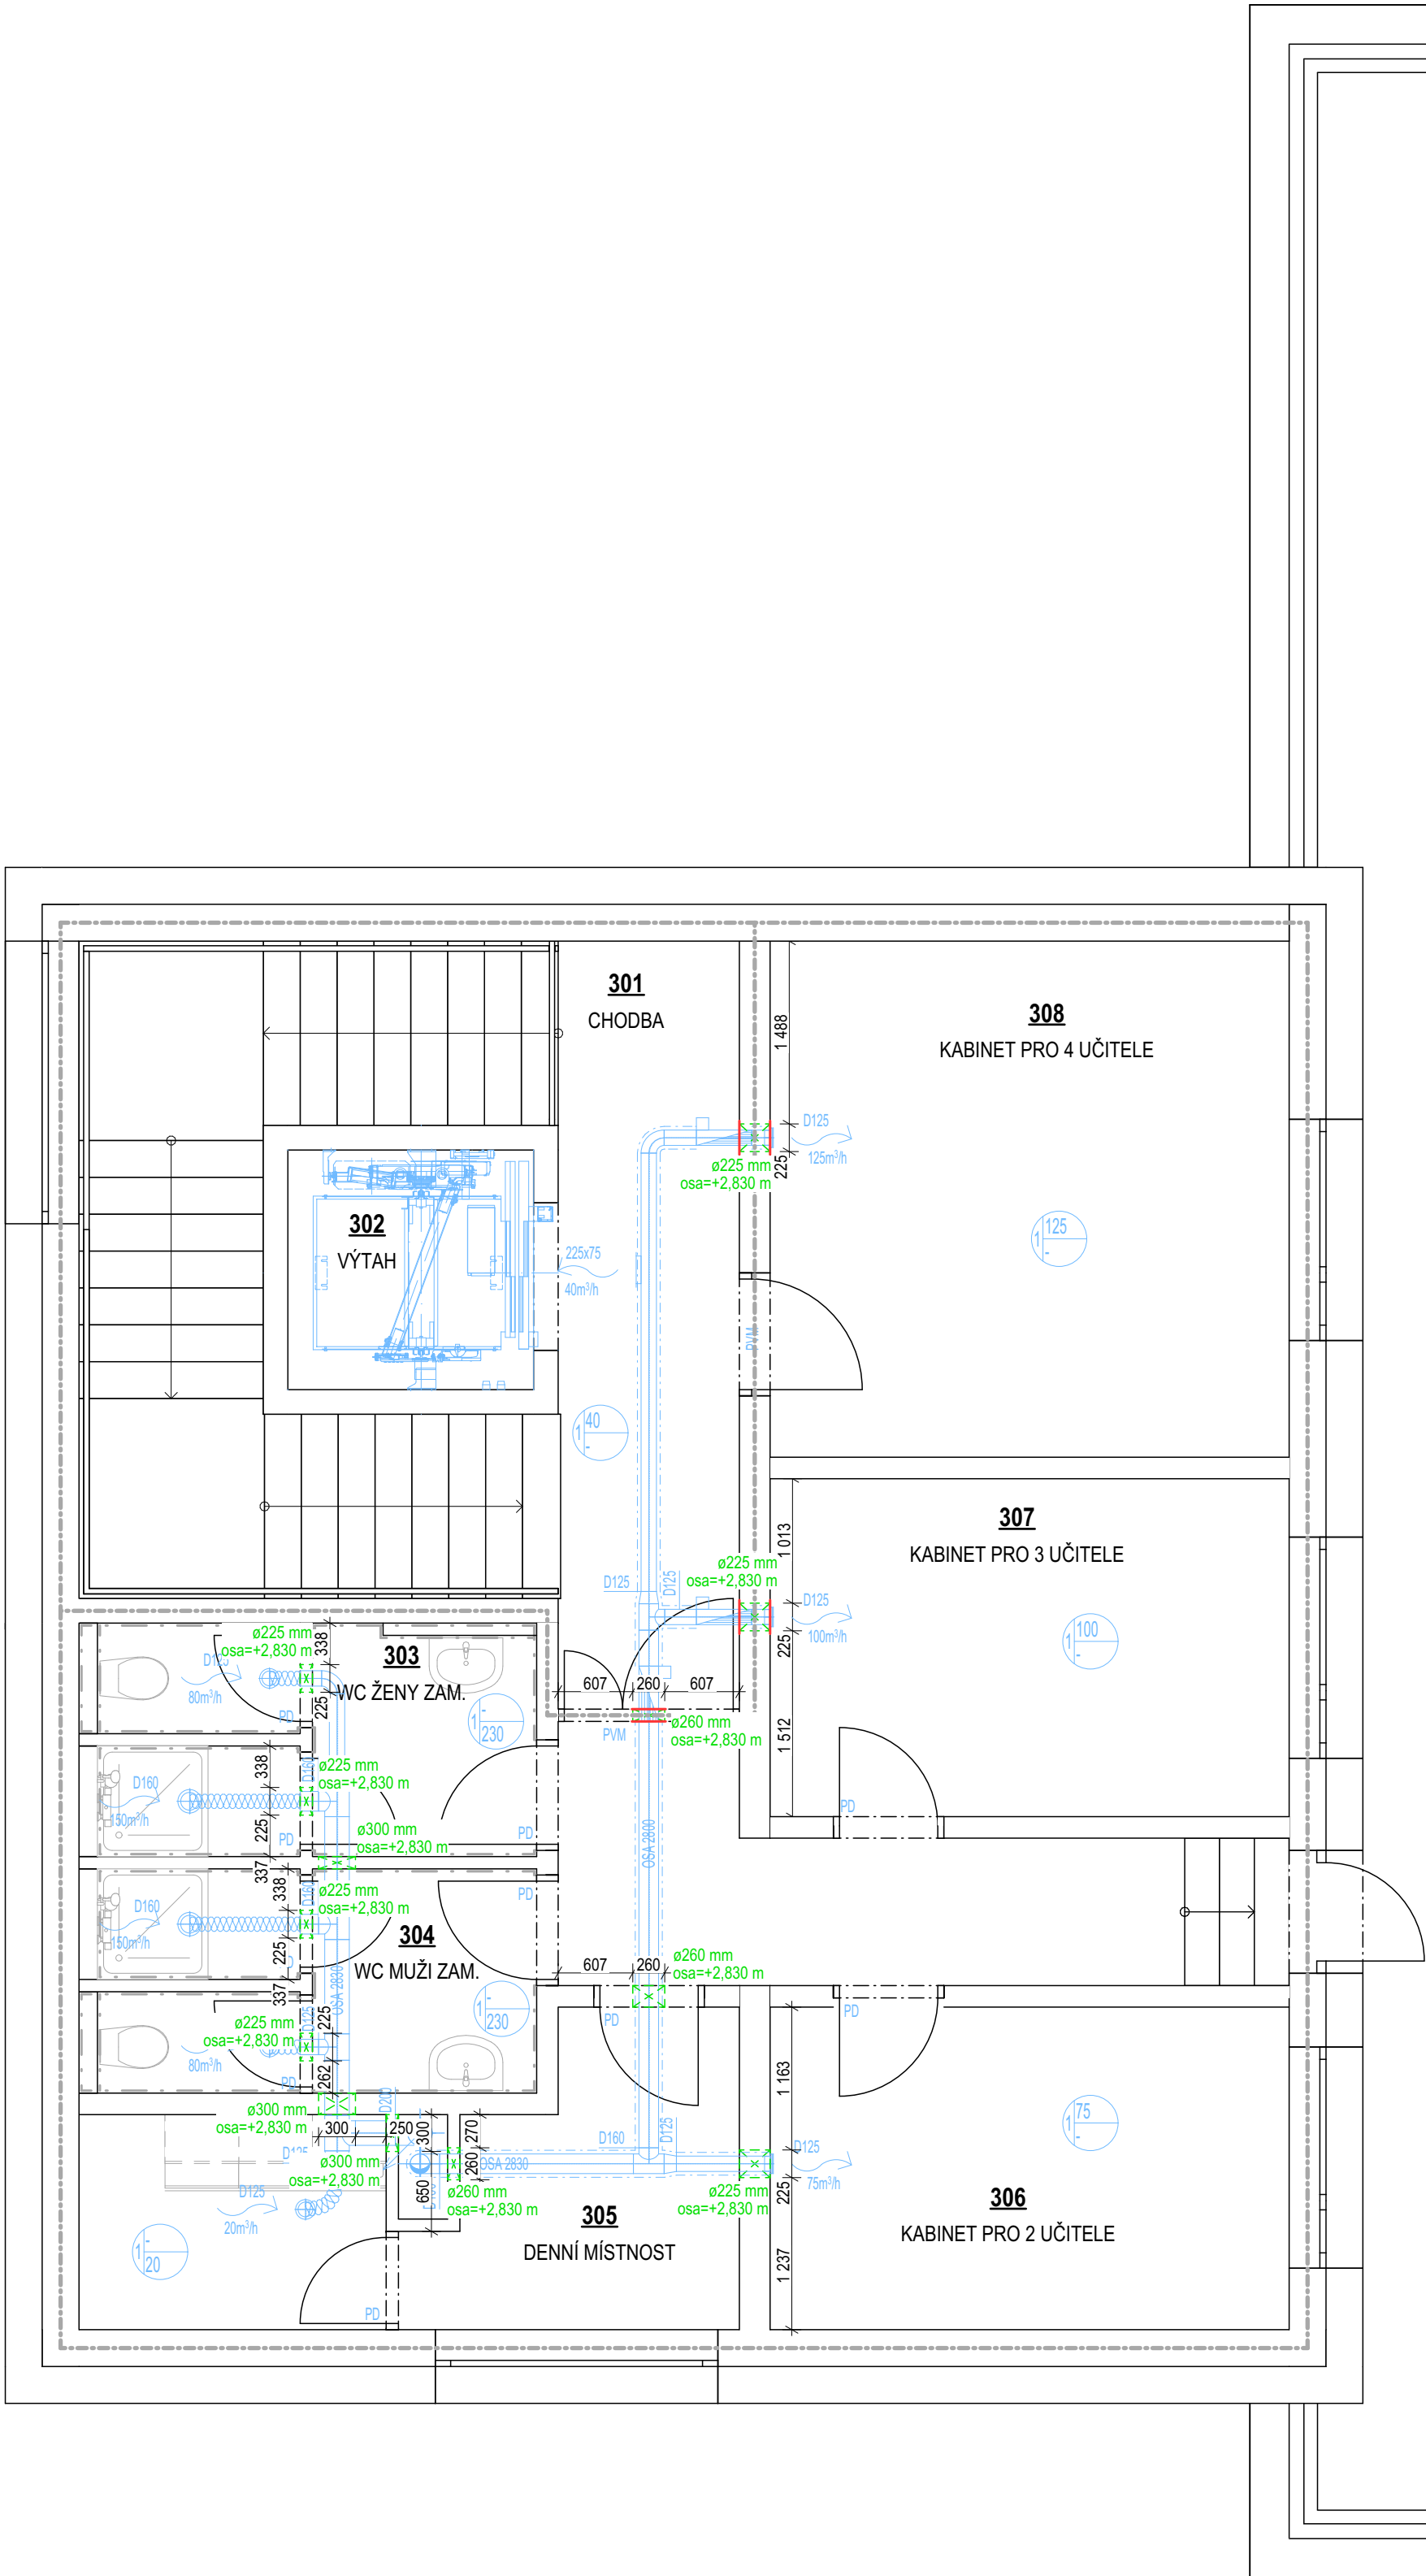

LEGENDA

- PROSTUPY KONSTRUKCEMI PRO VEDENÍ VZT
- POŽÁRNÍ UCPÁVKY NA HRANICI POŽÁRNÍCH ÚSEKŮ
- HRANICE POŽÁRNÍCH ÚSEKŮ

VYPRACOVAL	HP	ZODPOVĚDNÁ OSOBA	OPRAVNĚNÁ OSOBA		ČÍSLO VÝTISKU
Ing. Marie Danielová	Bc. Lukáš Nedělka	Bc. Lukáš Nedělka	Ing. Milan Opištil		
STAVEBNÍK	Střední pedagogická škola Boskovice, příspěvková organizace, Komenského 5, 680 11 Boskovice			DATUM	07/2025
NÁZEV AKCE	SPgS Boskovice – Výstavba nových prostor pro vzdělávání			REVIZE	
NÁZEV ČÁSTI	D.1.1. Architektonicko stavební řešení			ÚČEL	DPS
			C. POPISEK	MĚŘÍTKO	
			C. POČETNOSTI	KÓTY V	1:50
			KAT. ÚZEMÍ	MM	
OBSAH VÝKRESU	PŮDORYSY 2.NP A 3.NP - PROSTUPY VZT			INT. ČÍSLO	POR. ČÍSLO
			123002416		D.1.1.32