

SKLONOVÉ POMĚRY:

SROVNÁVACÍ ROVINA:

ZMĚNA PŘÍČ. SKLONU:

KÓTY NIVELETY:


KÓTY TERÉNU:

STANIČENÍ:


VZDÁLENOST PŘ. ŘEZŮ:

STANIČENÍ PŘ. ŘEZŮ:

SMĚROVÉ POMĚRY:

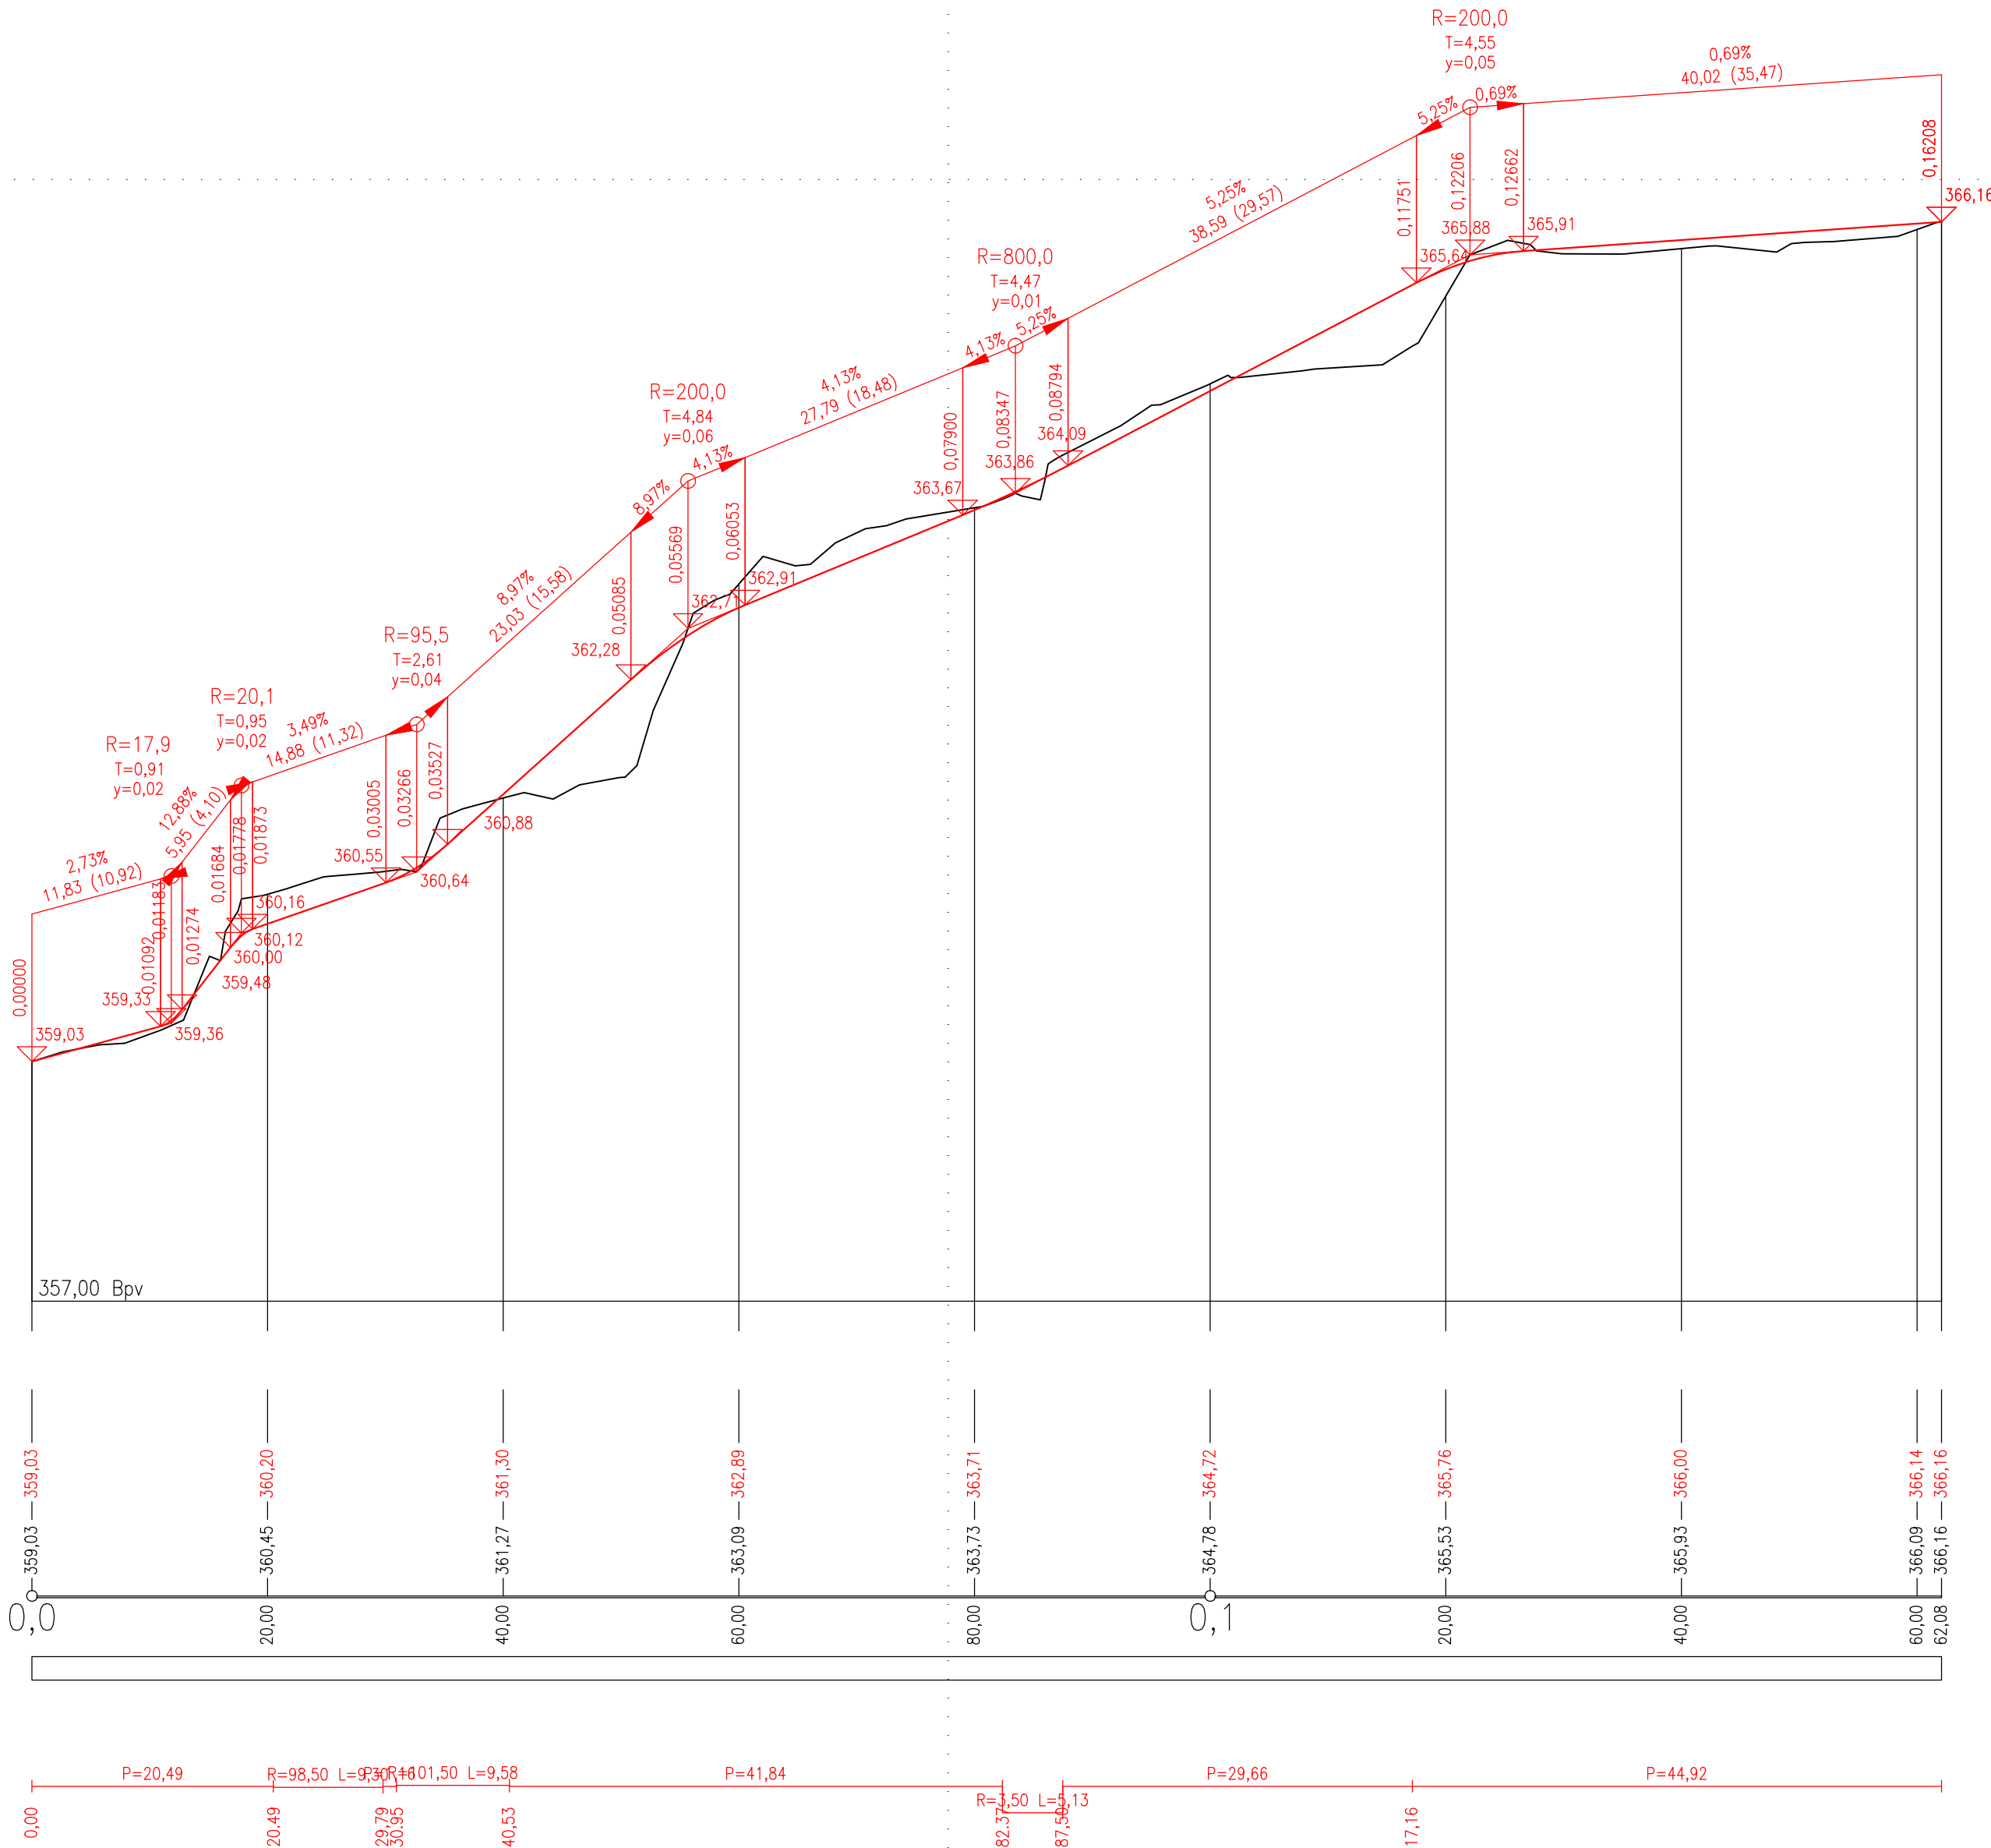

POZNÁMKA:

<div>ALL PLAN</div>		<div>www.all-plan.cz</div>		<div>TEL: 607 566 738 EMAIL ALLPLAN.PROJEKT@GMAIL.COM</div>		<div>DPS 3/2025 2 2024-104</div>	
MĚŘÍTKO		KONTROLOVAL:		ING.DRBOHLAV, Ph.D.			
1:50		VYPRACOVAL:		ING.DRBOHLAV, Ph.D.			
NÁZEV: VÝSTAVBA NOVÝCH PROST. PRO VZDĚLÁV. - SPgŠ BOS SO: DOPRAVNÍ ŘEŠENÍ							
PODÉLNÝ PROFIL						006	