


3.NP

2.NP

1.NP

1.PP

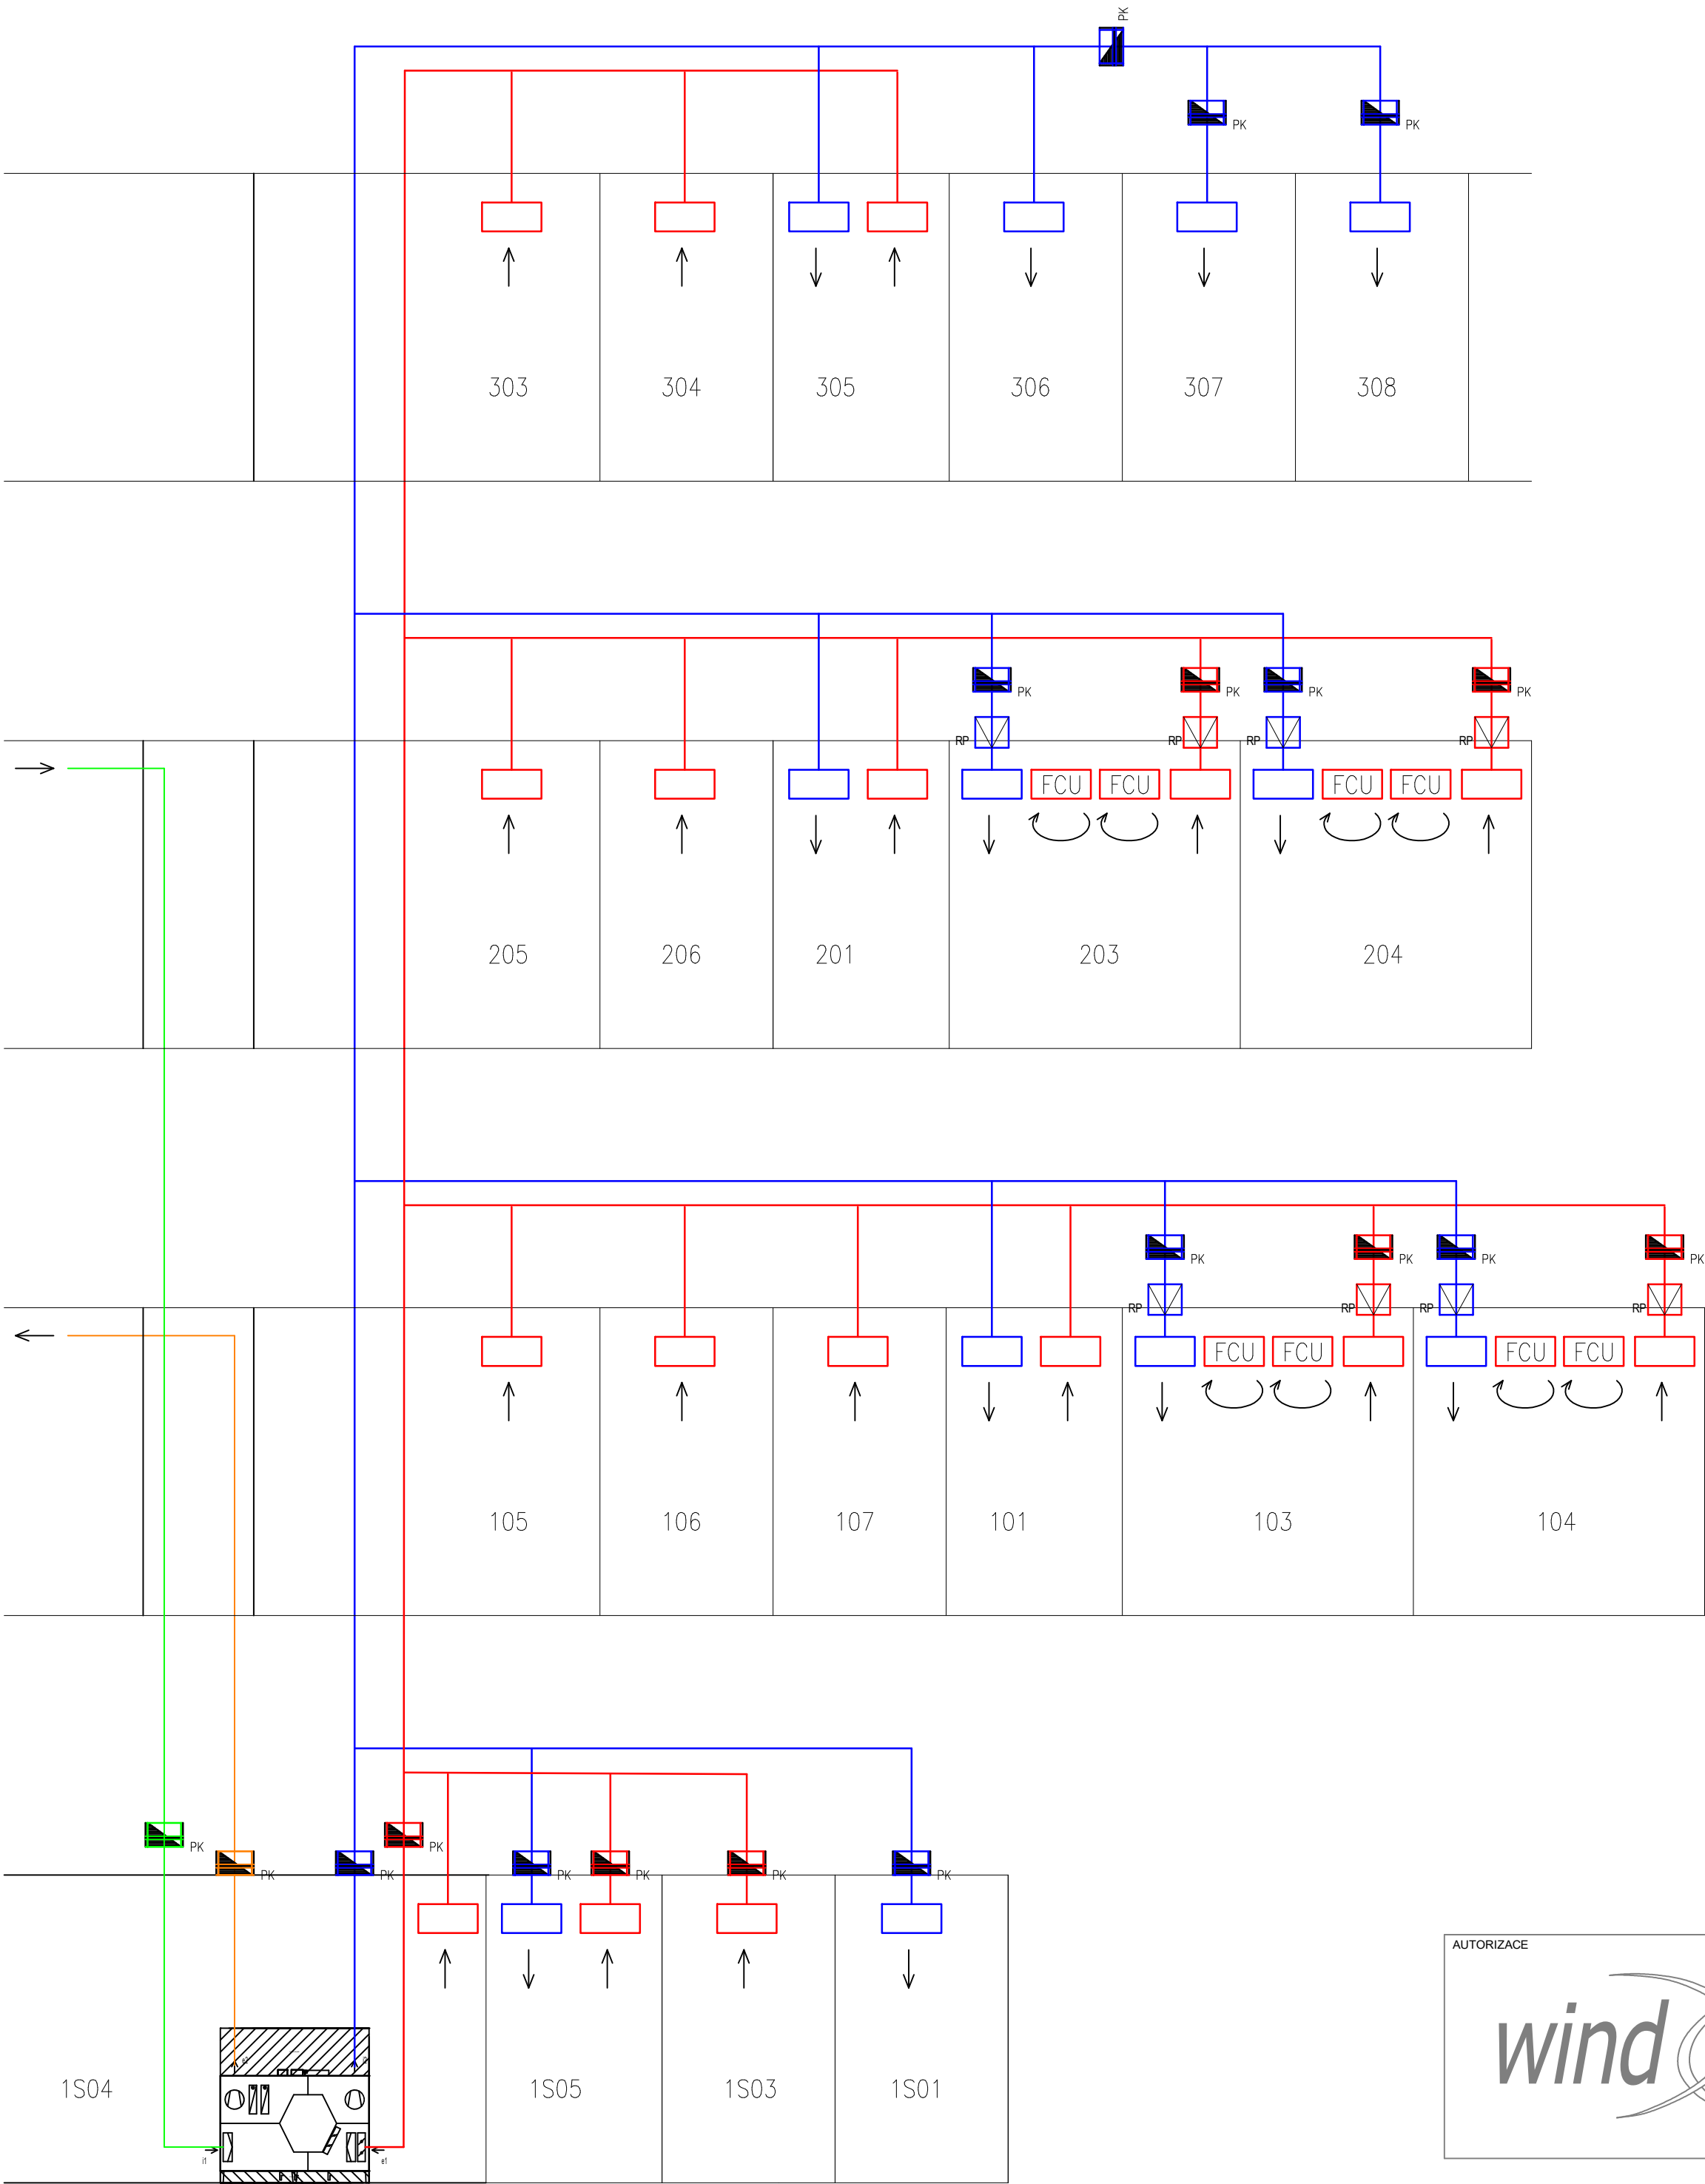

Zařízení č.1.001

- LEGENDA:
- RP REGULÁTOR PRŮTOKU
 - PK POŽÁRNÍ Klapka
 - FCU CHLADÍCI FAN-COIL
 - REGULAČNÍ Klapka
 - SPLIT KAZETOVÁ KLIMATIZACE



PROJEKCE

windMax s.r.o.
Purkyňova 99, 612 00 Brno
IČ: 05135991, DIČ: CZ05135991

ZODPOVĚDNÝ PROJEKTANT
Ing. KATEŘINA KRAJČOVÁ, ČKAIT:1007407

VYPRACOVAL
Ing. VERONIKA TUŽÁKOVÁ

NÁZEV AKCE
VÝSTAVBA NOVÝCH PROSTOR
PRO VZDĚLÁVÁNÍ - SPgŠ BOSKOVICE

MÍSTO STAVBY
Střední pedagogická škola Boskovice, Komenského 5, 680 11 Boskovice

KATASTRÁLNÍ ÚZEMÍ
Boskovice [608317]

INVESTOR:
Střední pedagogická škola Boskovice, Komenského 5, 680 11 Boskovice

ČÁST DOKUMENTACE
D.1.4.3 VZDUCHOTECHNIKA

NÁZEV DOKUMENTU:
SCHÉMA VZT

ČÍSLO VÝKRESU	ČÍSLO REVIZE	MĚŘÍTKO
06	00	-
KÓD PD	STUPEŇ PD	OBJEKT
D.1.4.3.5	DPS	SO 01
ČÍSLO ZAKÁZKY	DATUM	PARÉ
240131	02/2025	