


1.NP

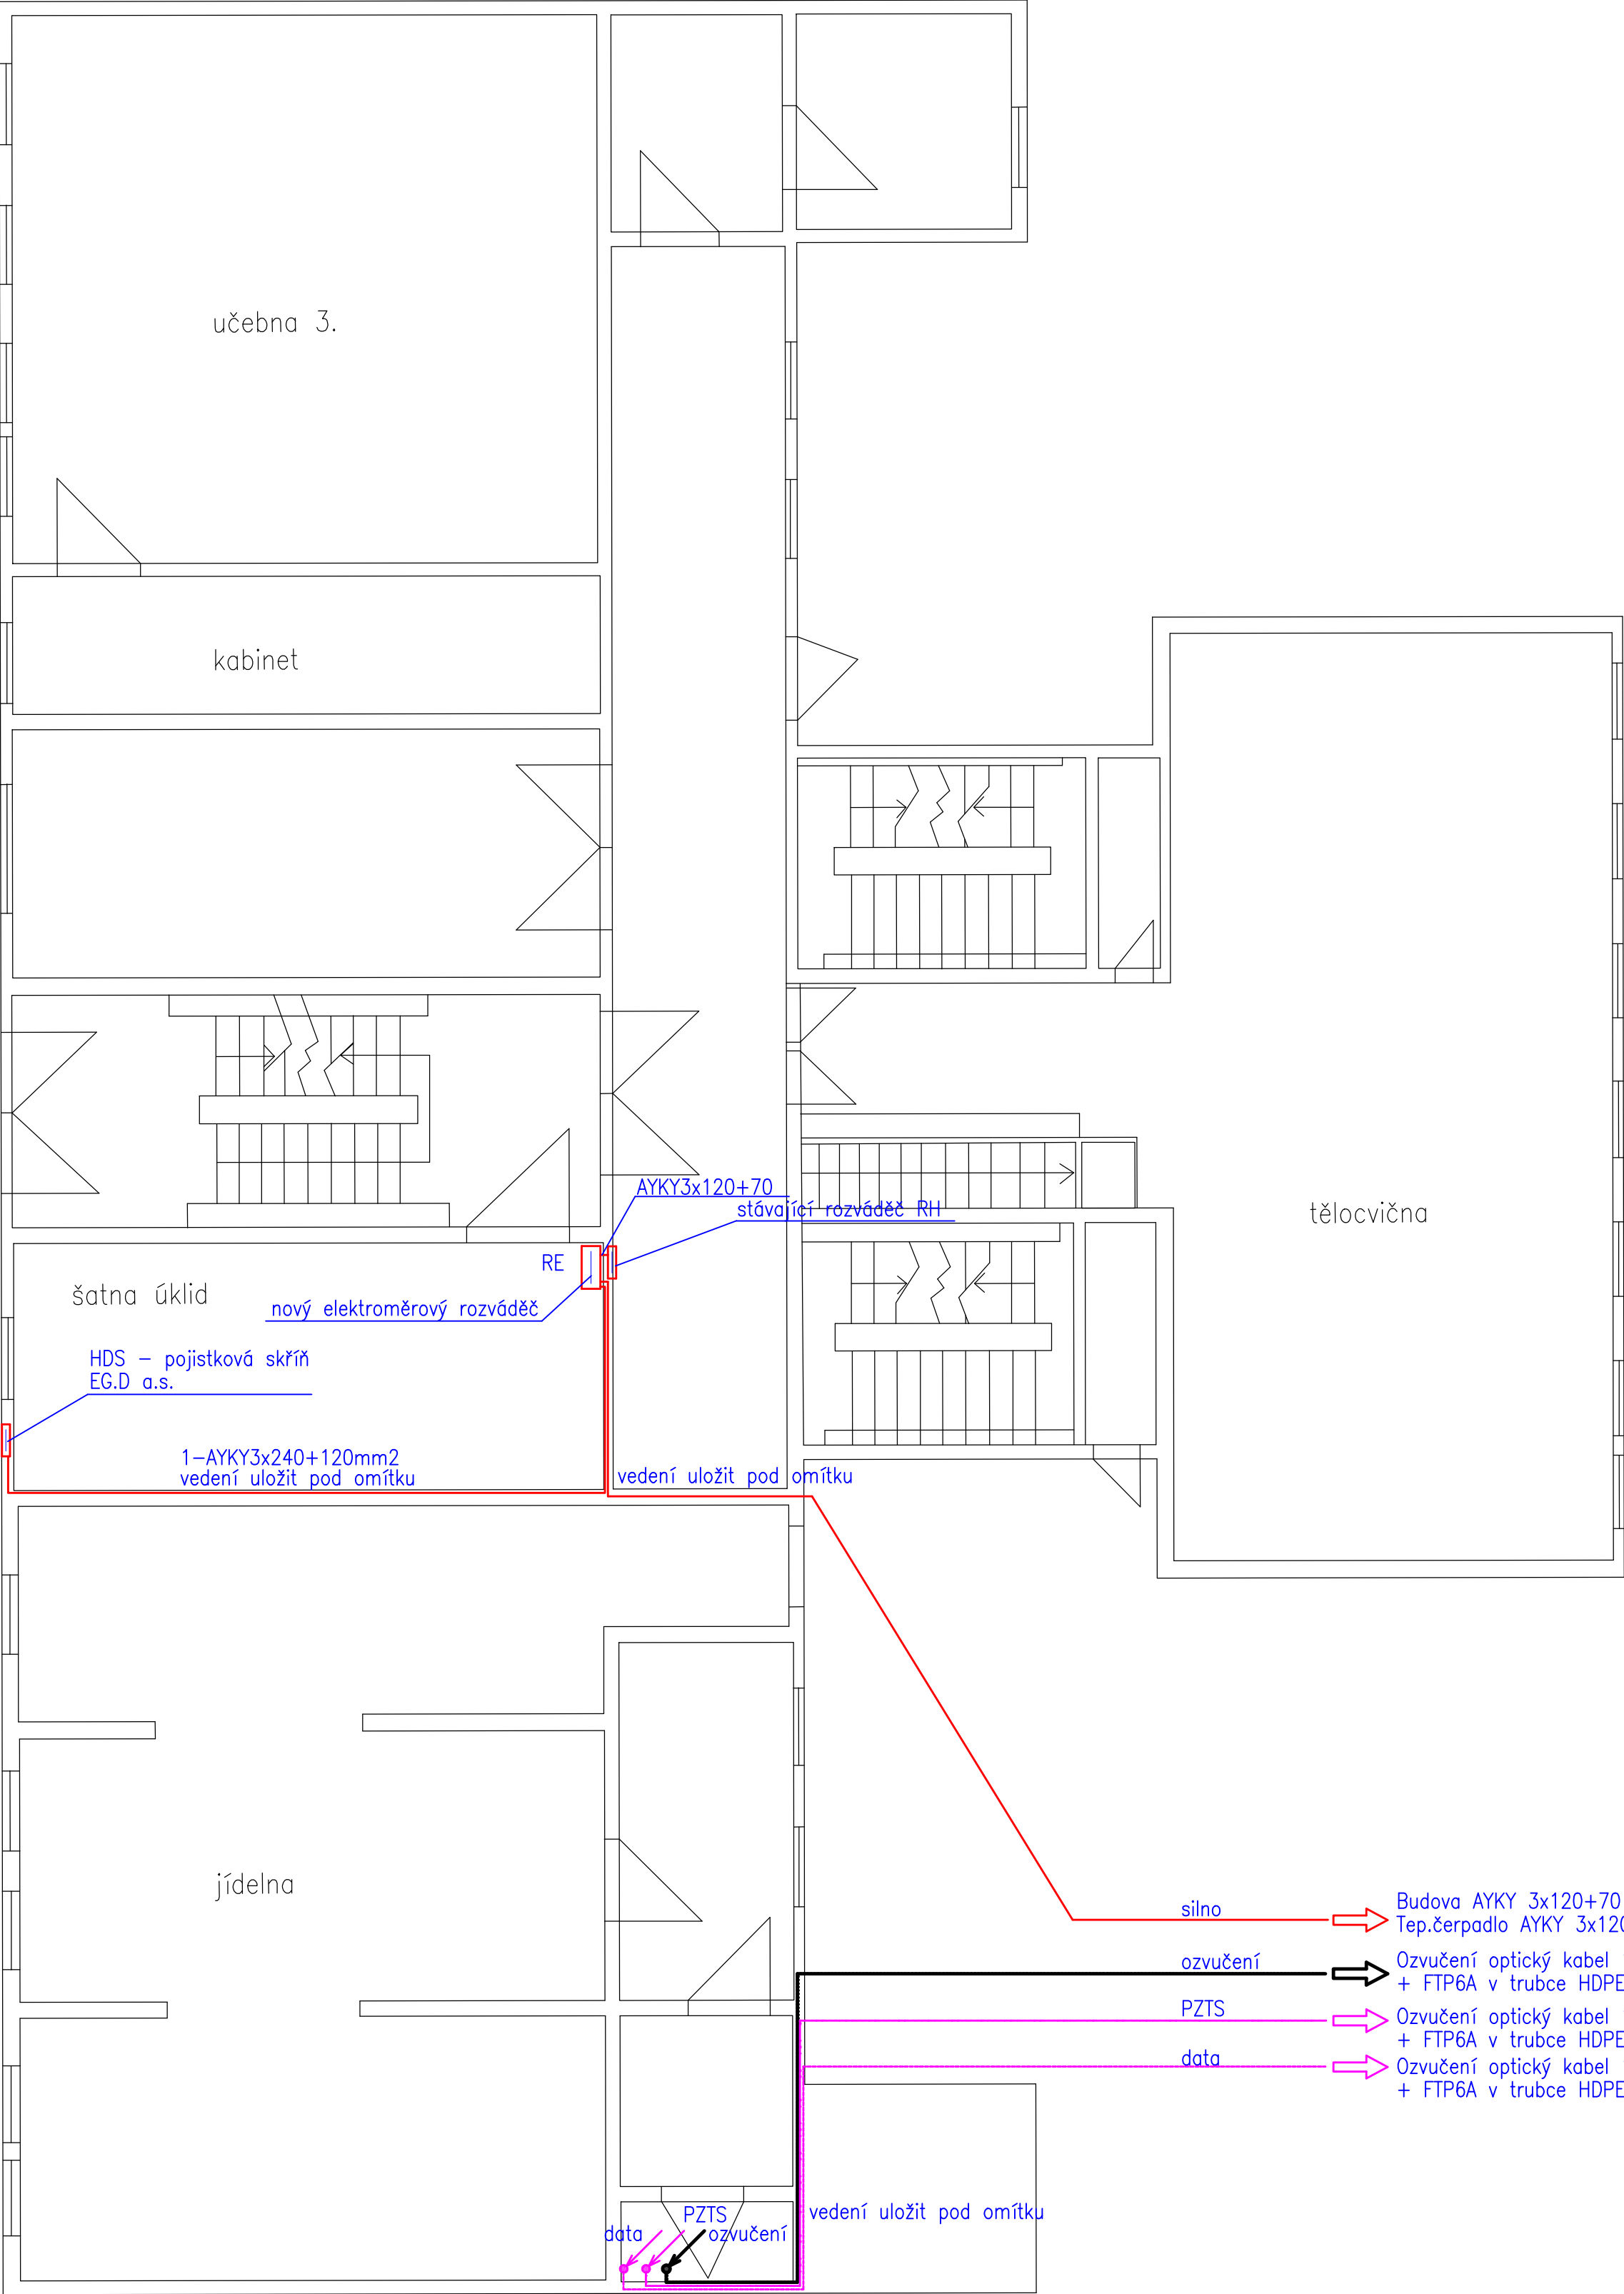

NORMY:

SOUSTAVA NAPĚTÍ
230/400V AC 50Hz TN-C, TN-S
OCHRANA PŘED PORUCHOU
AUTOMATICKÝM ODPOJENÍM OD ZDROJE
DLE ČSN 33 2000-4-41 ED.3.
SLABOPROUDÉ ROZVODY - SELV
OCHRANA DOPLŇKOVÁ
RCD - PROUDOVÝ CHRÁNIČ
DOPLŇKOVÉ POSPOJENÍ

VYPRACOVAL	HIP	KONTROLA	AUTORIZACE ELEKTRO		ČÍSLO VÝTISKU
Jiří Provazník	Ing Marie Danielová	Bc Luděk Nedělka	Ing Lumír Mach		
STAVEBNÍK	Střední pedagogická škola Boskovice, příspěvková organizace, Komenského 5, 680 11 Boskovice			DATUM	FORMÁT
NÁZEV AKCE	SPgŠ Boskovice - "Výstavba nových prostor pro vzdělání"		MÍSTO AKCE Komenského 343/5 680 01 Boskovice	REVIZE	
NÁZEV ČÁSTI	D.1.4. Technika prostředí staveb zařízení silnoproudé elektrotechniky		Č. POZEMKU 595/1, 595/2 KAT. ÚZEMÍ Boskovice [608327]	ÚČEL DPS	
OBSAH VÝKRESU	Silnoproud stávající budova školy 1.np			MĚŘÍTKO 1:100	4xA4
				KÓTY V	
				INT. ČÍSLO 23002416	POŘ. ČÍSLO D1.4.-07