


Legenda svítidel 1.np - 3.np

Symbol	Referenční výrobek podle výpočtu osvětlení	Počet
1	LED svítidlo-1000x86	4
2	LED Panel 595x595	78
3	LED svítidlo 650x215 26W	14
4	LED svítidlo 30W	31
5	LED svítidlo NL 50 PP AS	4
6	LED svítidlo 1.5M 63W	4
7	LED svítidlo 1.1M 48W	2

AYKY3x120+70+CYKY5x2,5 HDO – přívod R-TČ  
AYKY3x120+70– přívod RH  
FTP6A+CYKY5x2,5 HDO – do R-AC/FVE

CYKY-J4x35+CYKY5x2,5 HDO – přívod R-TČ  
CYKY-J4x35– silové napájení  
FTP6A+CYKY5x2,5 HDO – do R-AC/FVE

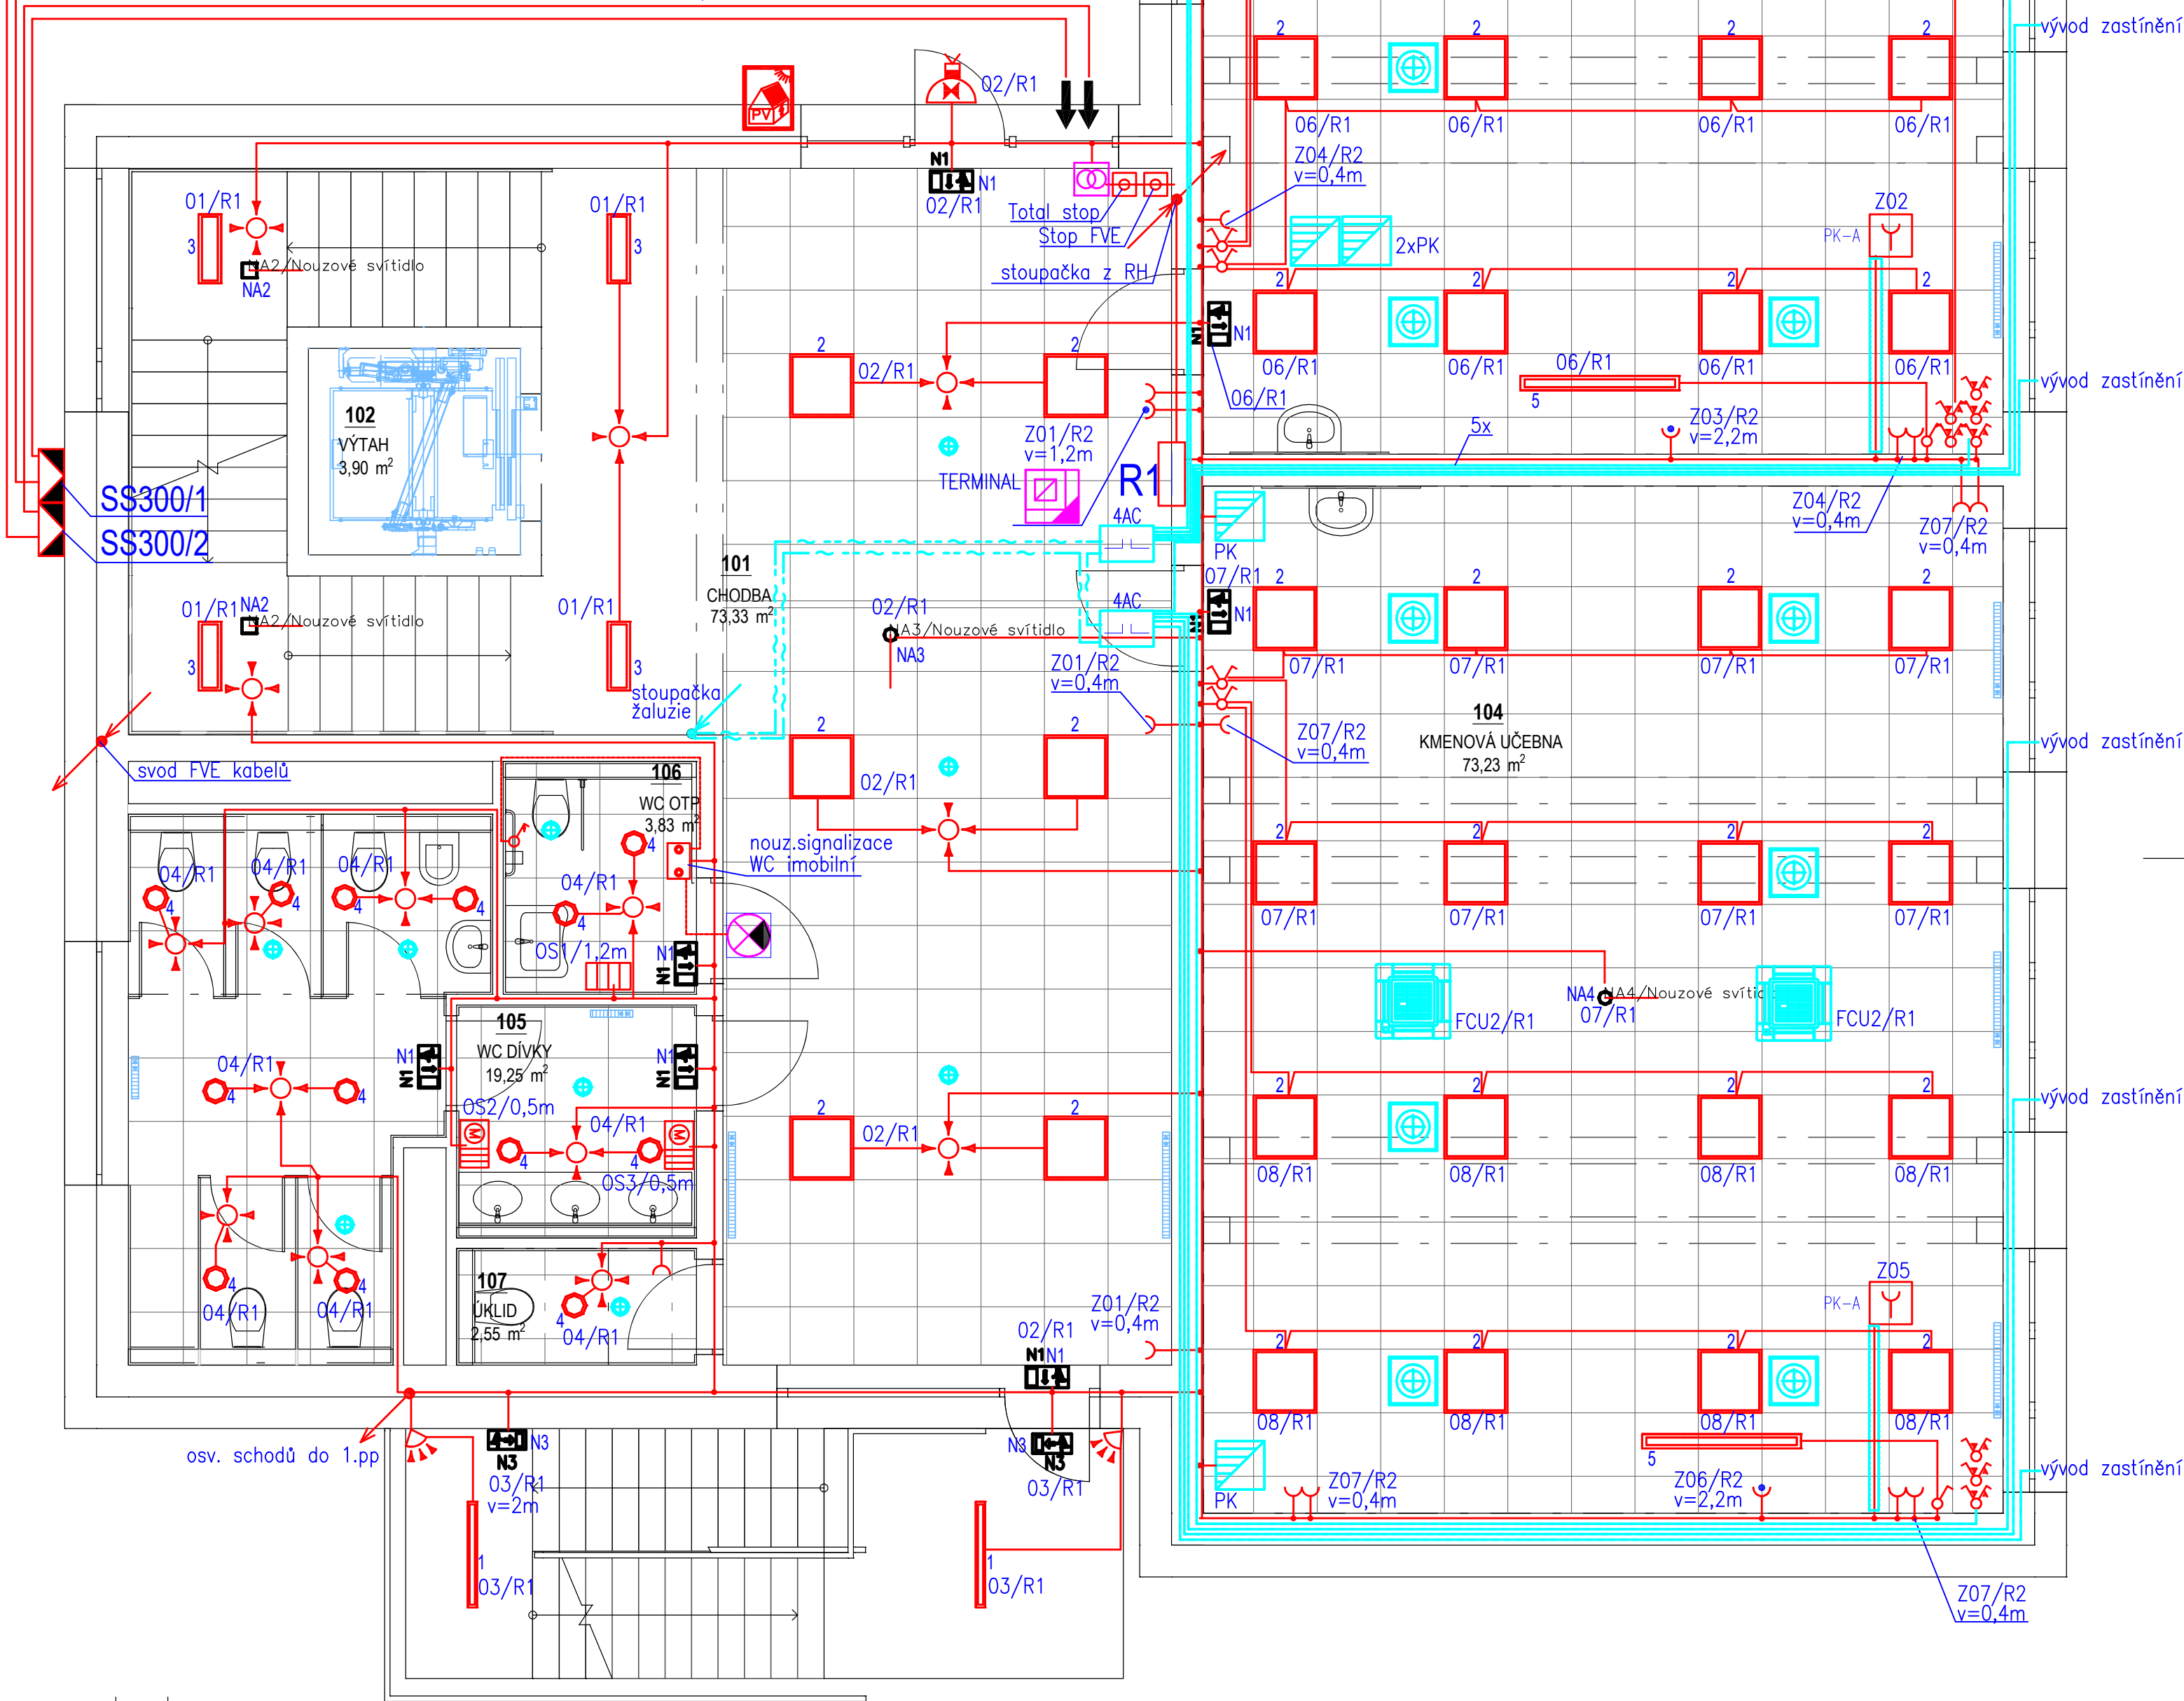

Legenda:

- El. rozváděč
- Rozváděč R-AC
- Hybridní střídač 15kW
- Solární baterie
- Tryskový osoušeč s horním vkládáním rukou
- Nástěnný osoušeč pro vozíčkáře
- Ekvipotenciální sběrna
- Nouzové svítidlo piktogram dolu
- Nouzové svítidlo piktogram vlevo
- Nouzové svítidlo piktogram vpravo
- Vnější svítidlo s pohybovým spínačem
- Podlahová krabice 4xzás.RJ45/Cat.6A 4x zásuvka 230V/16A, 1x SPD
- Terminál přístup. systému
- Zdroj el. zámku a vstupního taby
- Požární klapka 230V se servopohonem

Výstražná tabulka FVEÚstředna PZTSPohybový spínač nástěnnýPohybový spínač stropníTlačítko bezpečného vypnutí ve skřínce, pod skřítkemWC imobilní - zdroj + deblokaceWC imobilní, tlačítko s táhlemWC imobilní máják se zvonkemVypínač IP44VypínačSériový vypínačZásuvka s přep. ochranouZásuvka 230V/16A IP20Zásuvka 230V/16A IP44Žaluziové tlačítko bez aretaceŽaluziový motor controller 4ACSenzor na fasádě, obsahuje čidlo větru a slunce

## NORMY:

SOUSTAVA NAPĚTÍ  
230/400V AC 50Hz TN-S  
OCHRANA PŘED PORUCHOU  
AUTOMATICKÝM ODPOJENÍM OD ZDROJE  
DLE ČSN 33 2000-4-41 ED.3.  
SLABOPROUDÉ ROZVODY – SELV  
OCHRANA DOPLŇKOVÁ  
RCD – PROUDOVÝ CHRÁNIČ  
DOPLŇKOVÉ POSPOJENÍ

VYPRACOVAL Jiří Provazník	HIP Ing Marie Danielová	KONTROLA Bc Luděk Nedělka	AUTORIZACE ELEKTRO Ing Lumír Mach		ČÍSLO VÝTISKU
STAVEBNÍK Střední pedagogická škola Boskovice, příspěvková organizace, Komenského 5, 680 11 Boskovice	DATUM 3/2025	REVIZE	ÚČEL DPS	FORMÁT 4xA4	POŘ. ČÍSLO D1.4.-02
NÁZEV AKCE SPgŠ Boskovice - "Výstavba nových prostor pro vzdělání"	MÍSTO AKCE Komenského 343/5 680 01 Boskovice	Č. POZEMKU 595/1,595/2	KAT. ÚZEMÍ Boskovice [608327]	MĚŘÍTKO 1:50	
NÁZEV ČÁSTI D.1.4. Technika prostředí staveb zařízení silnoproudé elektrotechniky	OBSAH VÝKRESU Silnoproud 1.np	KÓTY V MM	INT. ČÍSLO 23002416		