


Legenda svítidel 1.np - 3.np

Symbol	Referenční výrobek podle výpočtu osvětlení	Počet
1	LED svítidlo-1000x86	4
2	LED Panel 595x595	78
3	LED svítidlo 650x215 26W	14
4	LED svítidlo 30W	31
5	LED svítidlo NL 50 PP AS	4
6	LED svítidlo 1.5M 63W	4
7	LED svítidlo 1.1M 48W	2

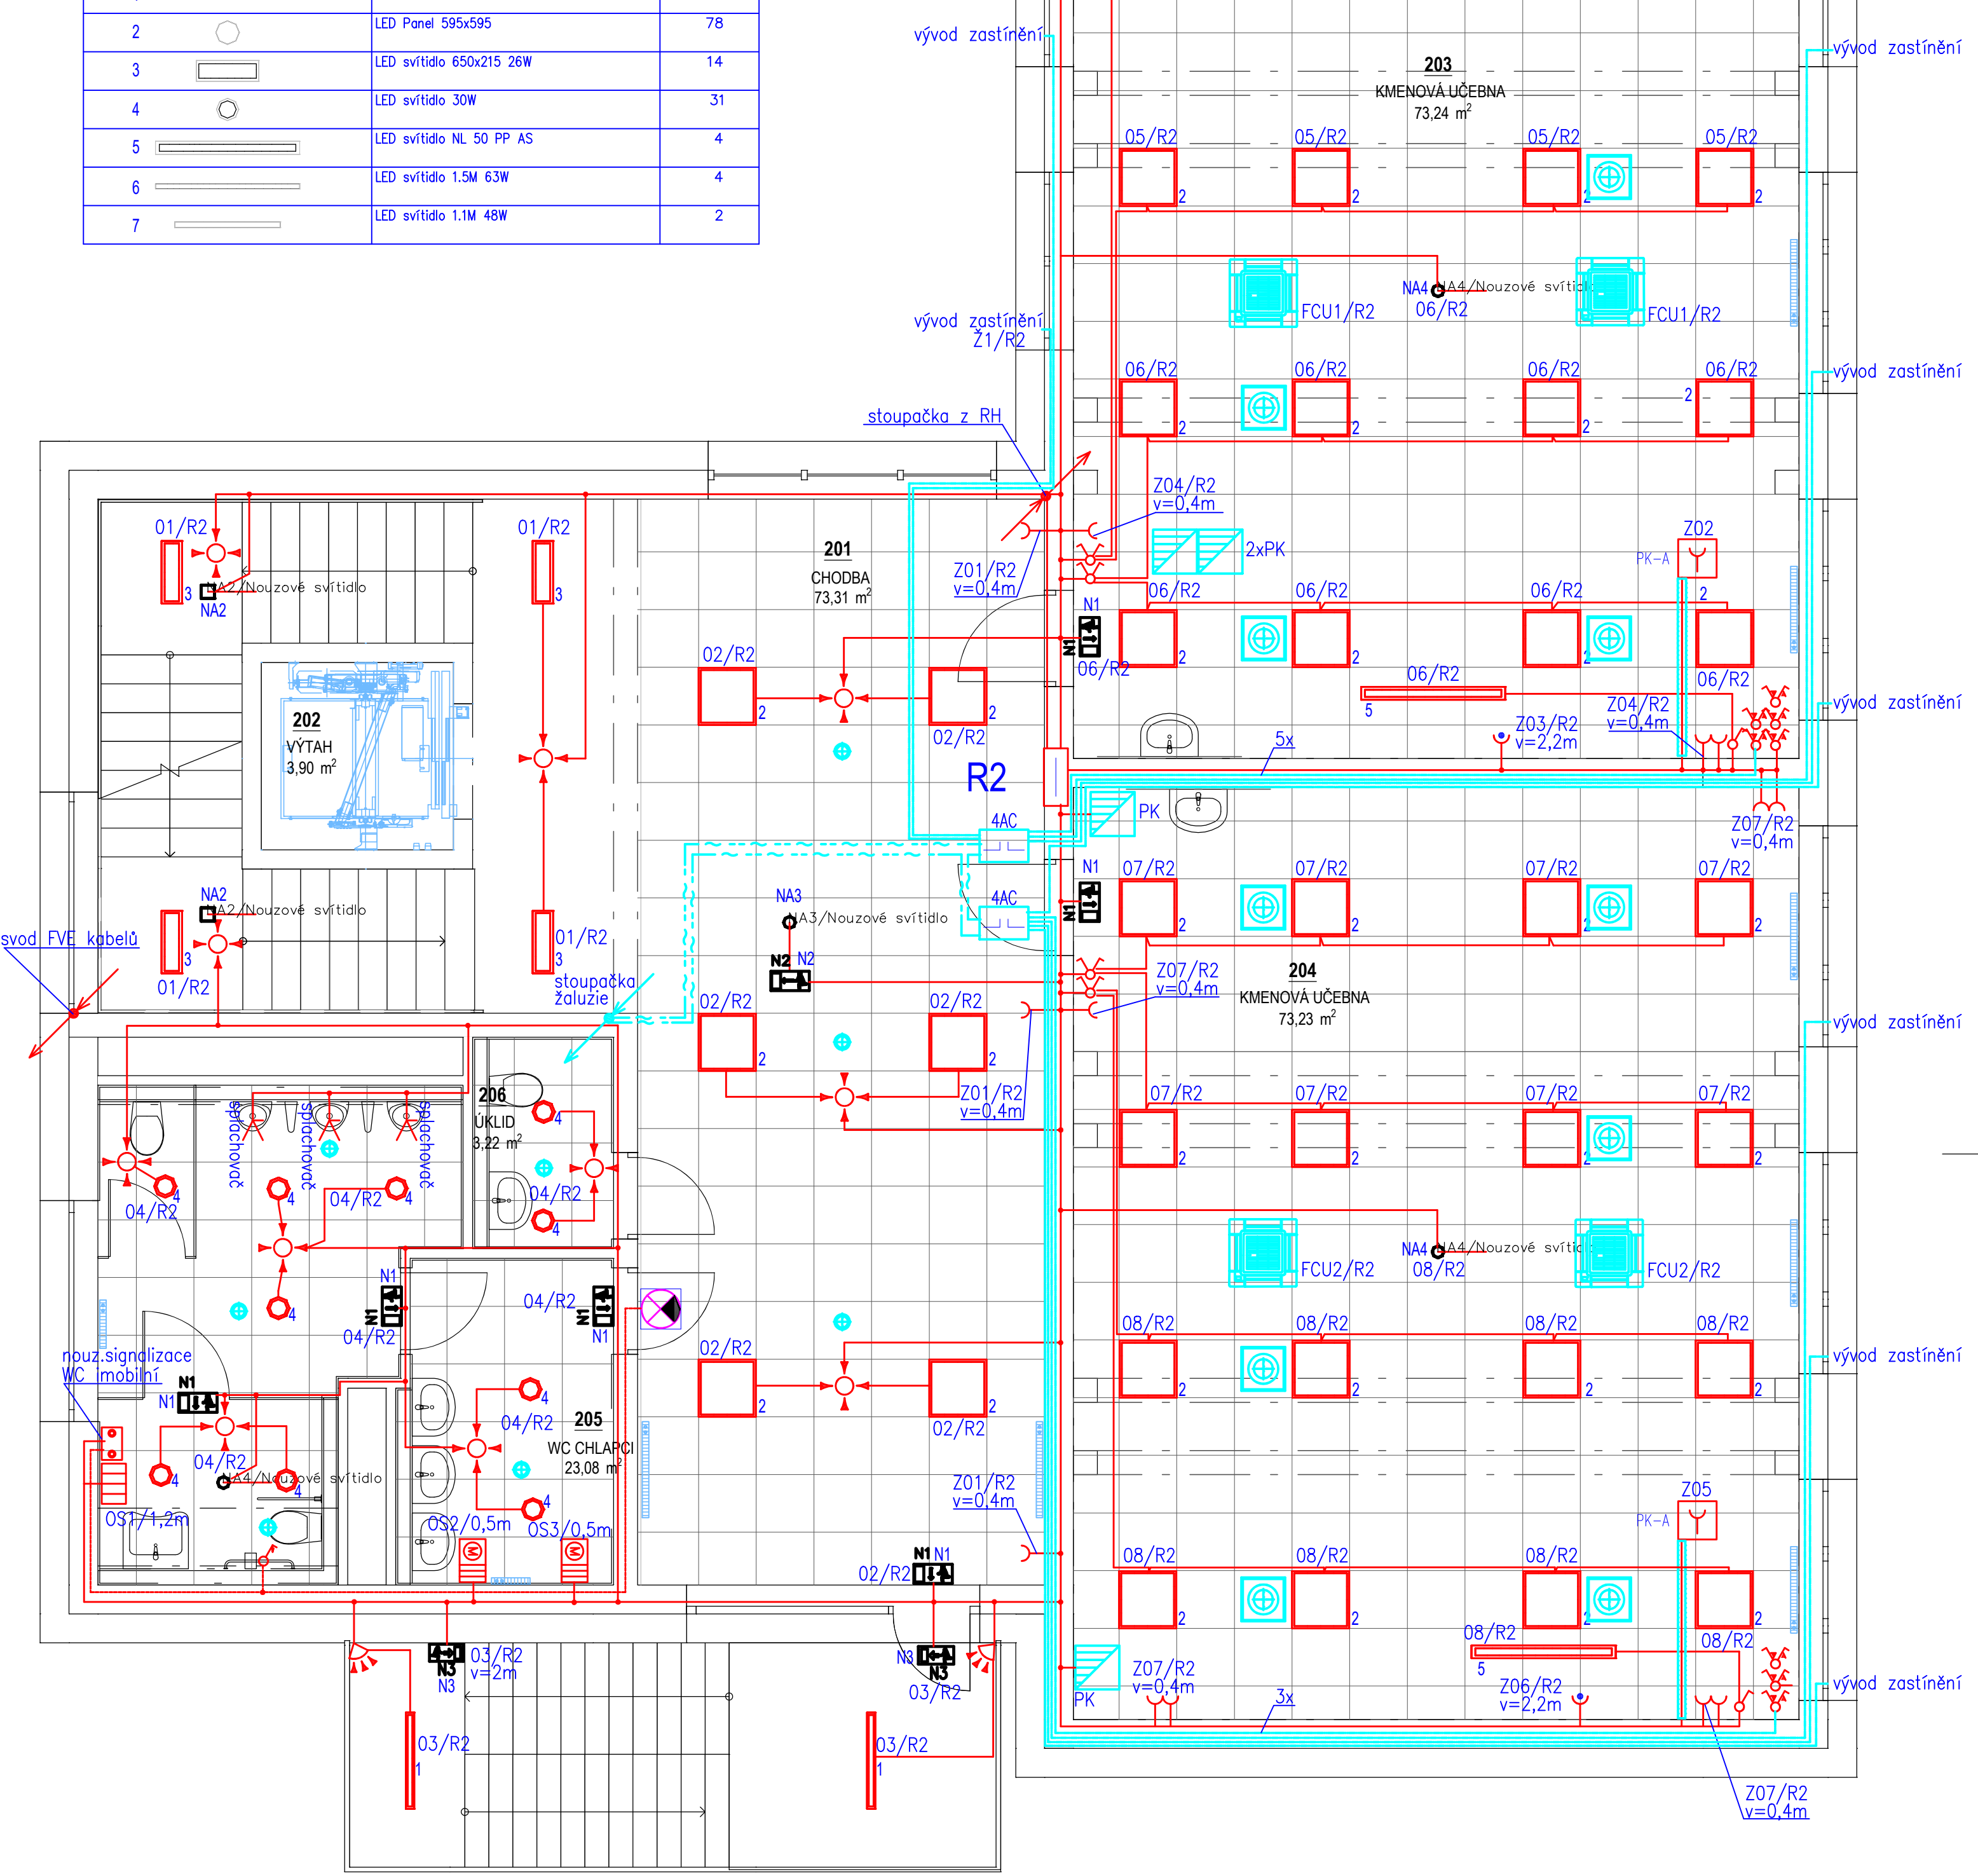

Legenda:

	El. rozváděč		Výstražná tabulka FVE
	Rozváděč R-AC		Ústředna PZTS
	Hybridní střídač 15kW		Pohybový spínač nástěnný
	Solární baterie		Pohybový spínač stropní
	Tryskový osoušeč s horním vkládáním rukou		Tlačítko bezpečného vypnutí ve skřínce, pod sklíčkem
	Nástěnný osoušeč pro vozíčkáře		WC imobilní - zdroj + deblokace
	Ekvipotenciální sběrna		WC imobilní, tlačítko s táhlem
	Nouzové svítidlo piktogram dolu		WC imobilní maják se zvonekem
	Nouzové svítidlo piktogram vlevo		Vypínač IP44
	Nouzové svítidlo piktogram vpravo		Vypínač
	Vnější svítidlo s pohybovým spínačem		Sériový vypínač
	Podlahová krabice 4xzs.RJ45/Cat.6A 4x zásuvka 230V/16A, 1x SPD		Zásuvka s přep. ochranou
	Požární klapka 230V se servopohonem		Zásuvka 230V/16A IP20
	Žaluziové tlačítko bez aretace		Zásuvka 230V/16A IP44
	Žaluziový motor controller 4AC		
	Senzor na fasádě, obsahuje čidlo větru a slunce		

Referenční typy svítidel umělého osvětlení a svítidel nouzového osvětlení jsou uvedeny ve výpočtech osvětlení a v knize svítidel.

NORMY:

SOUSTAVA NAPĚTÍ

230/400V AC 50Hz TN-S

OCHRANA PŘED PORUCHOU

AUTOMATICKÝM ODPOJENÍM OD ZDROJE

DLE ČSN 33 2000-4-41 ED.3.

SLABOPROUDÉ ROZVODY - SELV

OCHRANA DOPLŇKOVÁ

RCD - PROUDOVÝ CHRÁNIČ

DOPLŇKOVÉ POSPOJENÍ

VYPRACOVAL	HIP	KONTROLA	AUTORIZACE ELEKTRO		ČÍSLO VÝTISKU
Jiří Provazník	Ing Marie Danielová	Bc Luděk Nedělka	Ing Lumír Mach	PROJEKČNÍ ATLIER	
STAVEBNÍK	Střední pedagogická škola Boskovice, příspěvková organizace, Komenského 5, 680 11 Boskovice			DATUM	3/2025
NÁZEV AKCE	SPgŠ Boskovice - "Výstavba nových prostor pro vzdělání"			REVIZE	
NÁZEV ČÁSTI	D.1.4. Technika prostředí staveb zařízení silnoproudé elektrotechniky			ÚČEL	DPS
OBSAH VÝKRESU	Silnoproud 2.np			MĚŘITKO	1:50
				KÓTY V	MM
				INT. ČÍSLO	23002416
				FORMÁT	4xA4
				POŘ. ČÍSLO	D1.4.-03