


SITUACE ZÁBORU - ČÁST 1.2

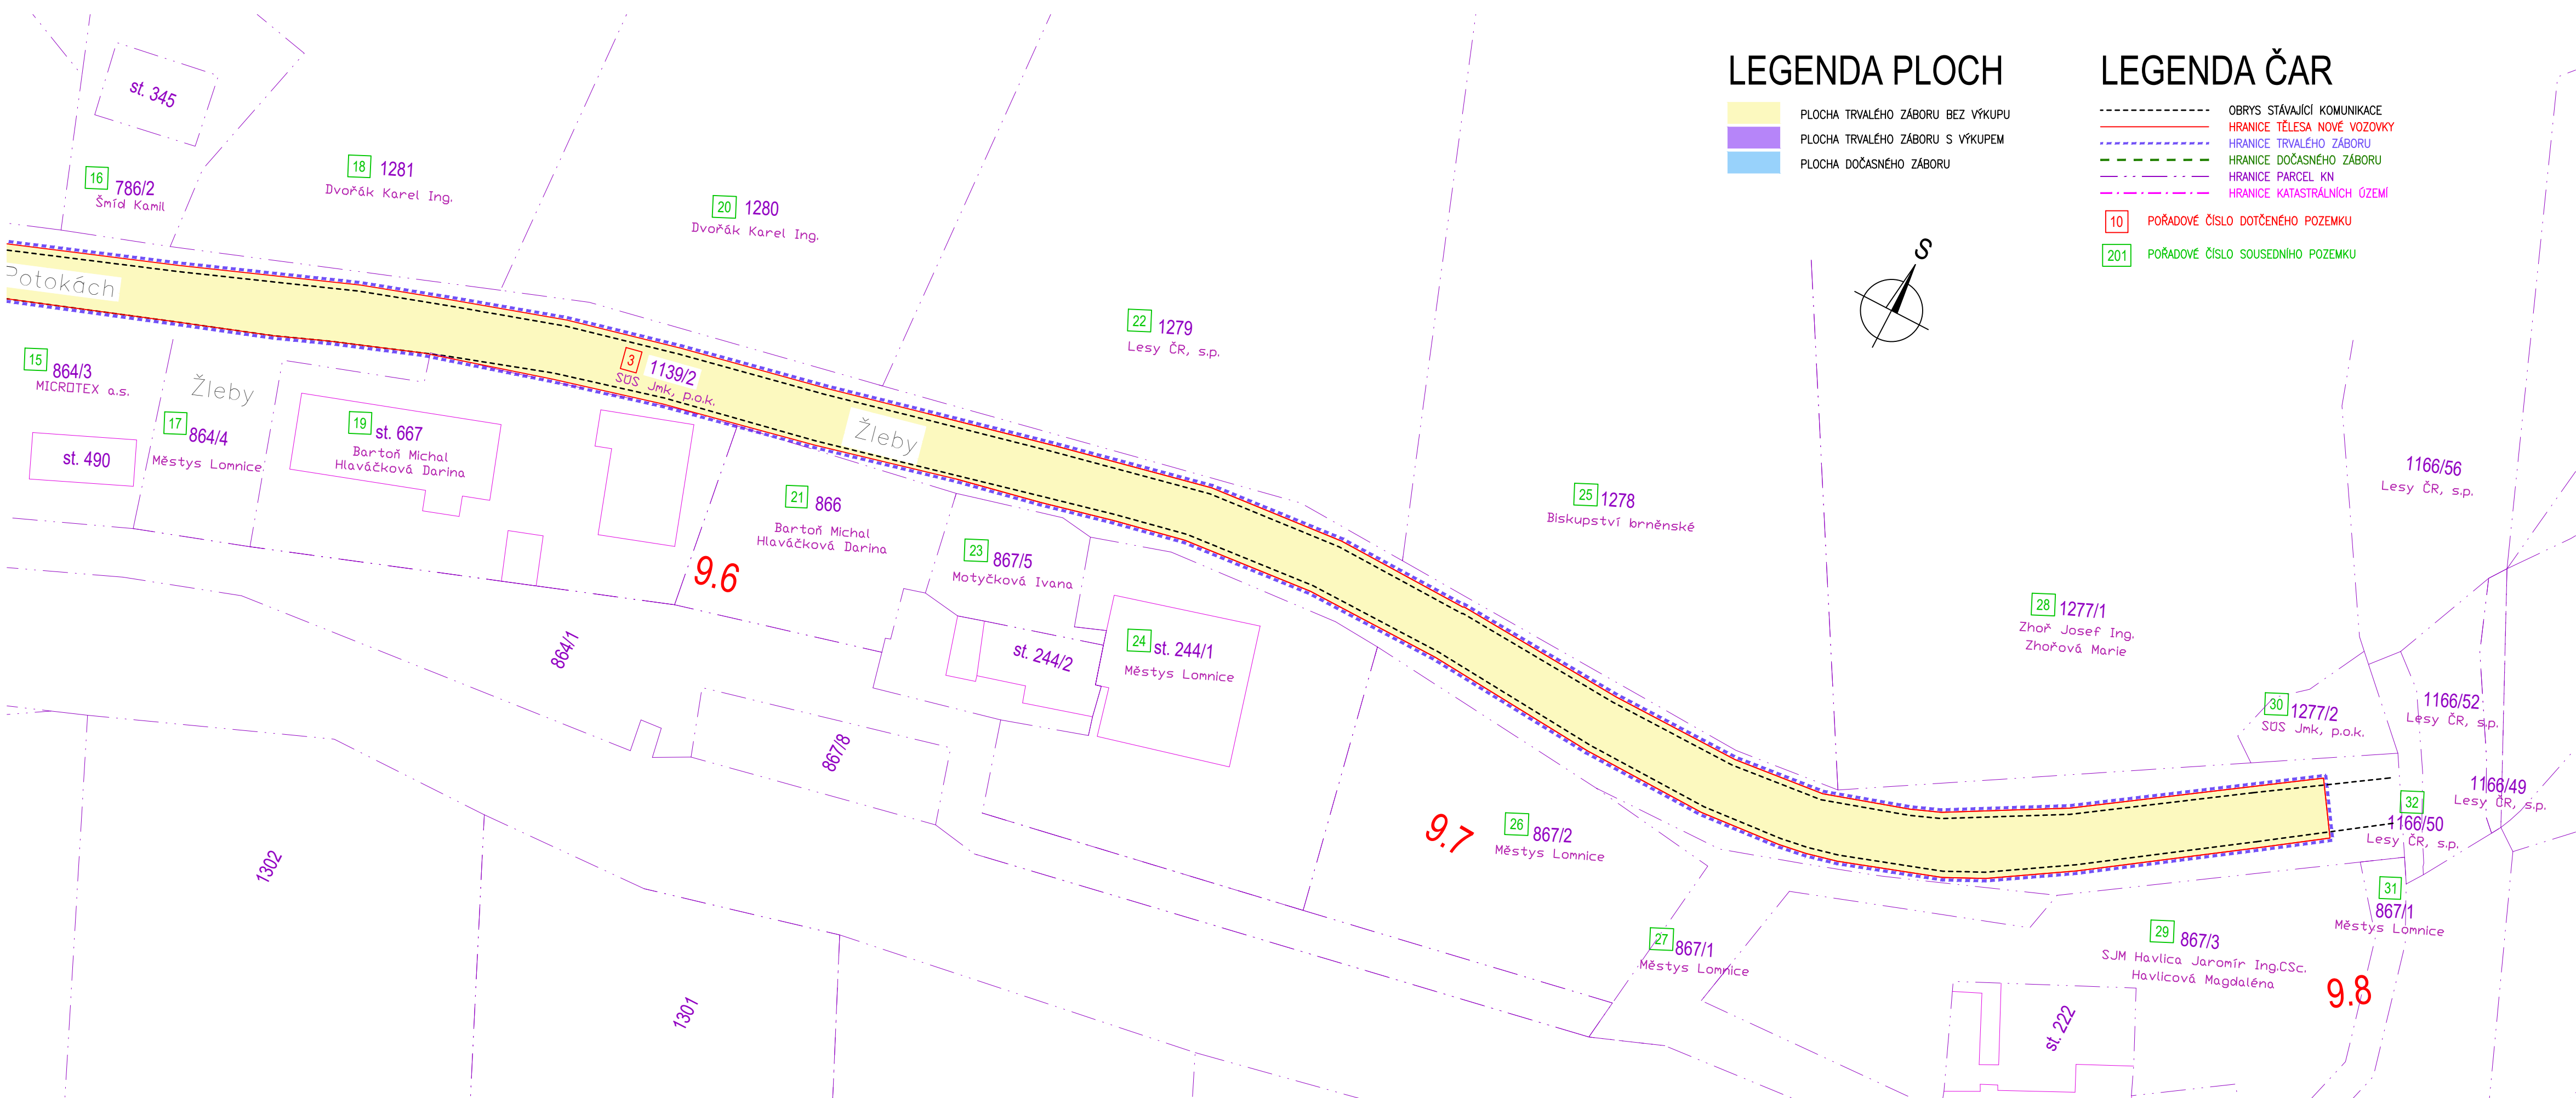

III/3773 Lomnice - Brumov

Správa a údržba silnic Jihomoravského kraje,
příspěvková organizace

SPRÁVA A ÚDRŽBA SILNIC
JIHOMORAVSKÝ KRAJ

 **PRIS**
PROJEKČNÍ KANCELÁŘ PRIS spol. s r.
OSOVÁ 20, 625 00 BRNO

DUSP/PDPS


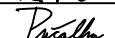


SOUŘADNICOVÝ SYSTÉM
VÝŠKOVÝ SYSTÉM

: S-JTSK
: Bpv

DUSP/PDPS

PRIS

PROJEKČNÍ KANCELÁŘ PRIS spol. s r. o.
OSOVA 20, 625 00 BRNO

VEDOUcí PROJEKTANT	Ing. Martin ŘEHULKA		<div><div><div></div><div>PRIS</div></div><div>PROJEKČNÍ KANCELÁŘ PRIS spol. s r. o. OSOVA 20, 625 00 BRNO</div></div>		
ZODPOVĚDNÝ PROJEKTANT	Ing. Radoslav PUČÁLKA				
VYPRACOVAL	Ing. Jana KOVÁŘOVÁ				
KONTROLOVAL	Ing. Jiří ŠRUBAŘ				
KRAJ	JIHOMORAVSKÝ	INVESTOR	Správa a údržba silnic Jihomoravského kraje, příspěvková organizace	DATUM	07/2024
NÁZEV AKCE <div>III/3773 Lomnice - Brumov</div>				FORMÁT	4 A4
				MĚŘITKO	1:500
				ÚČEL	DUSP/PDPS
				ČÍS. ZAKÁZKY	24031
				ARCHIVNÍ ČÍS.	G2.2 ZAB.pdf
NÁZEV PŘÍLOHY <div>SITUACE ZÁBORU - ČÁST 1.2</div> <div>KM 9,500 - 9,800</div>				ČÍS. SOUPRAVY	PŘÍLOHA <div>2.2</div>