
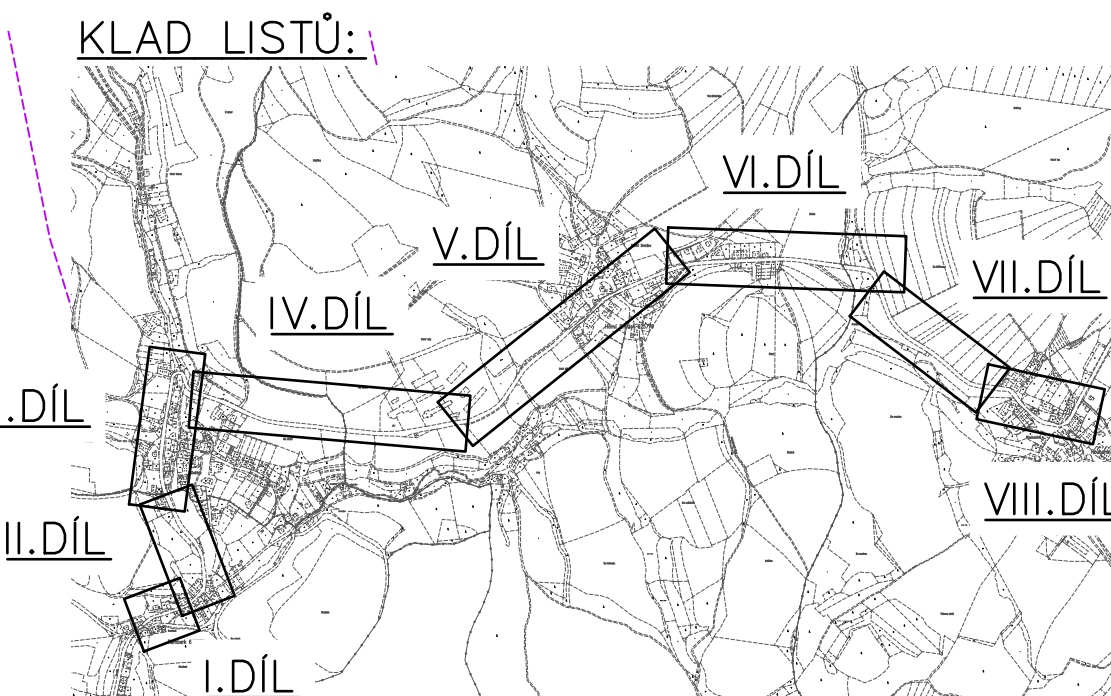


KATASTRÁLNÍ SITUAČNÍ VÝKRES-IV.ČÁST

M 1:1000

VI.DÍL

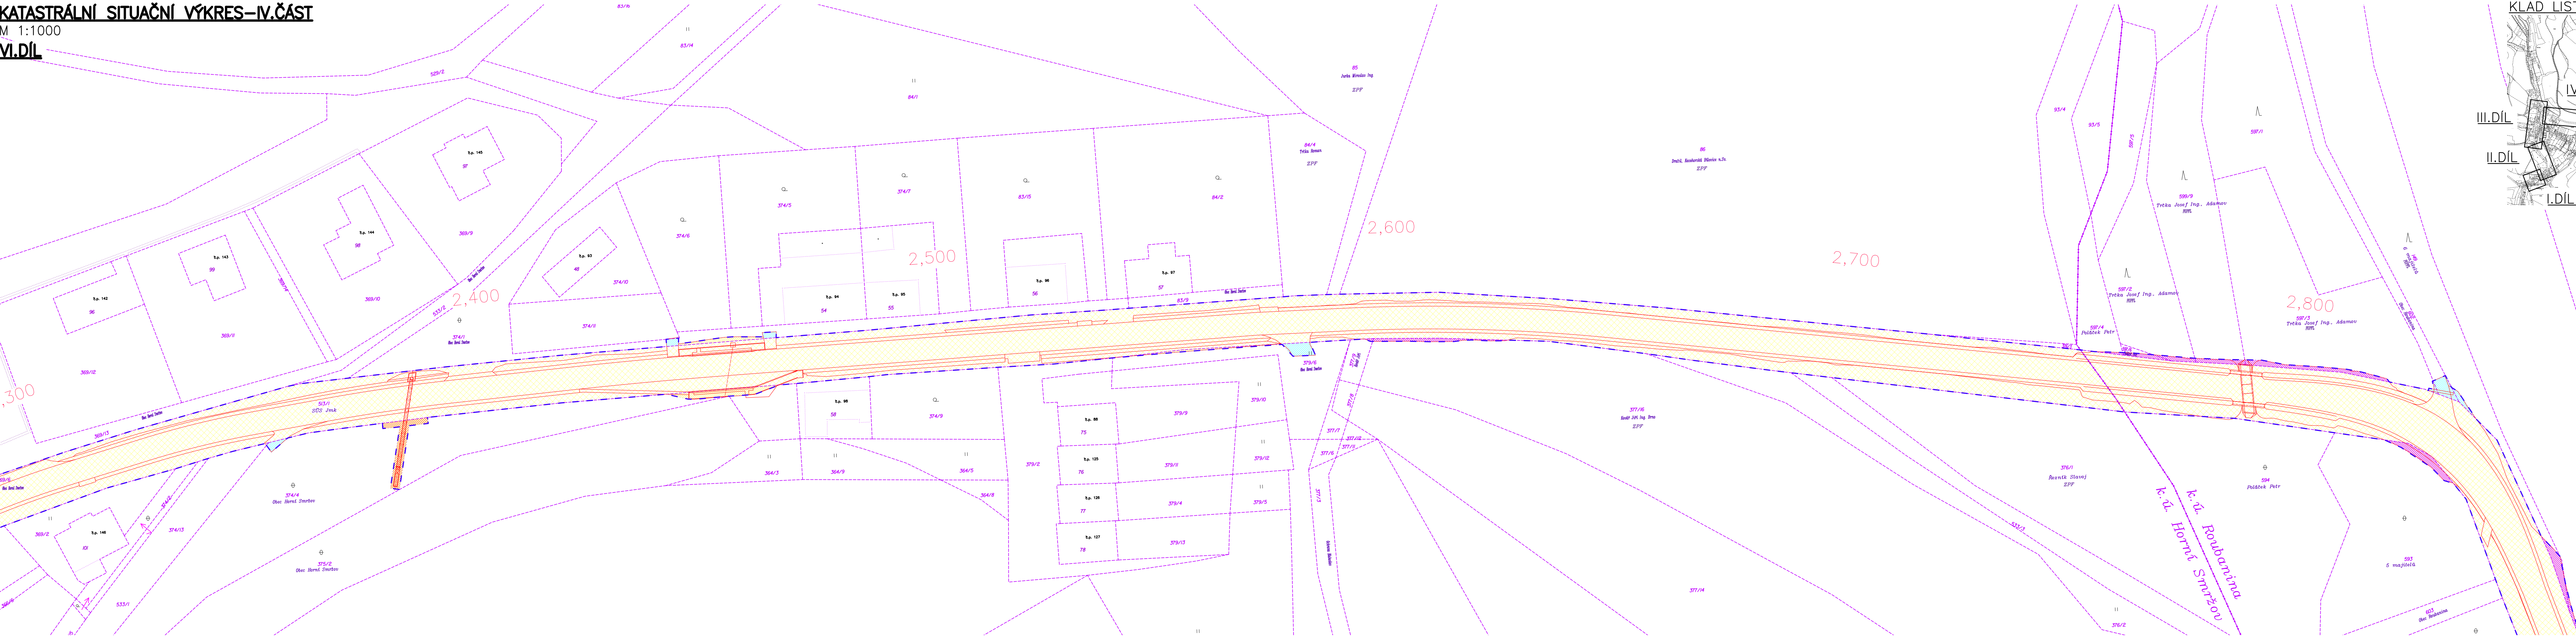

LEGENDA ZÁBORŮ:

- SÚS TRVALÝ ZÁBOR
- SÚS TRVALÝ ZÁBOR S VÝKUPEM
- SÚS DOČASNÝ ZÁBOR (DO 1 ROKU)
- SÚS DOČASNÝ ZÁBOR (NAD 1 ROK)
- OBEČ TRVALÝ ZÁBOR
- OBEČ DOČASNÝ ZÁBOR (DO 1 ROKU)

LEGENDA KATASTRU:

- 1064/2 Město
- 2536
- OBVOD STAVBY

INVESTOR	SPRÁVA A ÚDRŽBA SILNIC JIHOMORAVSKÉHO KRAJE ŽEROTÍNOVO NÁMĚSTÍ 449/3 602 00 BRNO	
PROJEKTOVÝ MANAŽER	ING. DANIEL HYNK	

SOUŘADNÝ SYSTÉM: S - JTSK			
VÝŠKOVÝ SYSTÉM: B.p.v.			
OZN. ZMĚNY	POPIS ZMĚNY	DATUM	PODPIS

ZHOTOVITEL	PIS PECHAL, s.r.o. LIDICKÁ 1876/42, 602 00 BRNO TEL: 513 030 460, pis@pechal.cz, www.pechal.cz	
ZAKÁZKOVÉ ČÍSLO	P2/002/223	
ZODP. PROJEKTANT	ING. JAN KRAKOVÍČ	
VYPRACOVAL	ING. JAROSLAV BÍLEK	
KONTROLOVAL	ING. ANTONÍN PECHAL, CSc.	

GENERÁLNÍ PROJEKTANT	VIAPONT, s.r.o. VODNÍ 258/13, 602 00 BRNO TEL: 543 217 590, viapont@viapont.cz, www.viapont.cz	
SDRUŽENÍ FIRM	PIS PECHAL, s.r.o. LIDICKÁ 1876/42, 602 00 BRNO TEL: 513 030 460, pis@pechal.cz, www.pechal.cz	
VIAPONT - RD SÚS Jmík 2021	IM-PROJEKT, INŽENÝRSKÉ A MOSTNÍ KONSTRUKCE, s.r.o. VODNÍ 970/1, 602 00 BRNO TEL: 533 446 080-2, im-projekt@im-projekt.cz, www.im-projekt.cz	
HLAVNÍ PROJEKTANT	ING. JACEK WENDRINSKI, Ph.D.	
KRAJ: JIHOMORAVSKÝ	ORP: BOSKOVICE	KATASTR: H. SMRČOV, ROUBANINA

STAVBA:	III/36829 DEŠTNÁ - ROUBANINA	FORMÁT	7x44
ČÁST:	E. DOKLADY E.2 ZÁBOROVÝ ELABORÁT	DATUM	KVĚTEN 2023
PRÍLOHA:	KATASTRÁLNÍ SITUAČNÍ VÝKRES-IV.ČÁST	STUPEŇ	DÚSP
		ČÍSLO ZAK.	2466-12
		MĚŘÍTKO	1:500
		ČÍSLO PŘÍLOHY:	E.2.2d
		ČÍSLO PAR:	