


SITUACE ZÁBORU - ČÁST 2.3

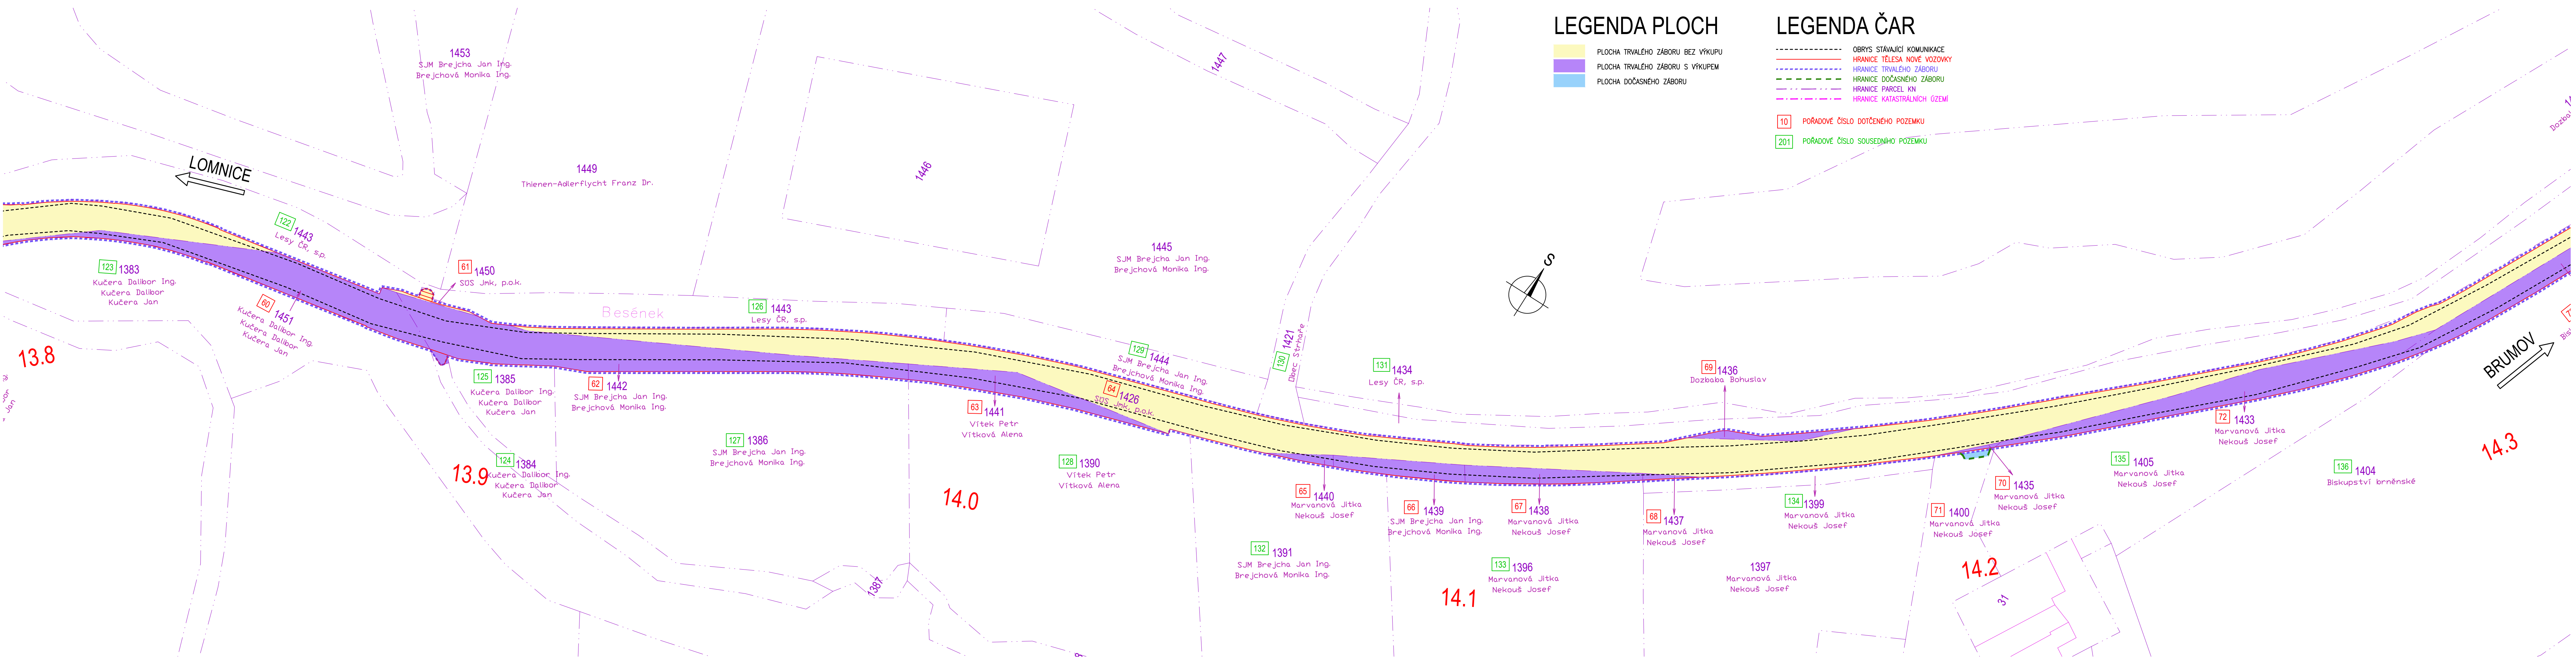

AKCE:

III/3773 Lomnice - Brumov

OBJEDNATEL DOKUMENTACE:

Správa a údržba silnic Jihomoravského kraje,
příspěvková organizace

Žerotínovo náměstí 449/3
602 00 Brno

ZHOTOVITEL DOKUMENTACE:

Hlavní inženýr projektu:
Ing. Martin Rehulka

PROJEKČNÍ KANCELÁŘ PRIS spol. s r. o.
OSOVA 20, 625 00 BRNO

G

SOUŘADNICOVÝ SYSTÉM : S-JTSK		DUSP/PDPS	
VÝŠKOVÝ SYSTÉM : Bpv			
VEDOUČÍ PROJEKTANT	Ing. Martin REHULKA		PROJEKČNÍ KANCELÁŘ PRIS spol. s r. o. OSOVA 20, 625 00 BRNO
ZODPOVĚDNÝ PROJEKTANT	Ing. Radoslav PUČÁLKA		
VYPRACOVAL	Ing. Jana KOVÁŘOVÁ		
KONTROLOVAL	Ing. Jiří ŠRUBAR		
KRAJ : JIHMORAVSKÝ	INVESTOR : Správa a údržba silnic Jihomoravského kraje, příspěvková organizace	DATUM	07/2024
NÁZEV AKCE		FORMÁT	6 A4
III/3773 Lomnice - Brumov		MĚŘÍTKO	1:500
		ÚČEL	DUSP/PDPS
		ČÍS. ZAKÁZKY	24031
		ARCHIVNÍ ČÍS.	G3.3_ZE.dwg
NÁZEV PŘÍLOHY		ČÍS. SOUPRAVY	PŘÍLOHA
SITUACE ZÁBORU - ČÁST 2.3 KM 13,800 - 14,300		3.3	