


SITUACE ZÁBORU - ČÁST 3

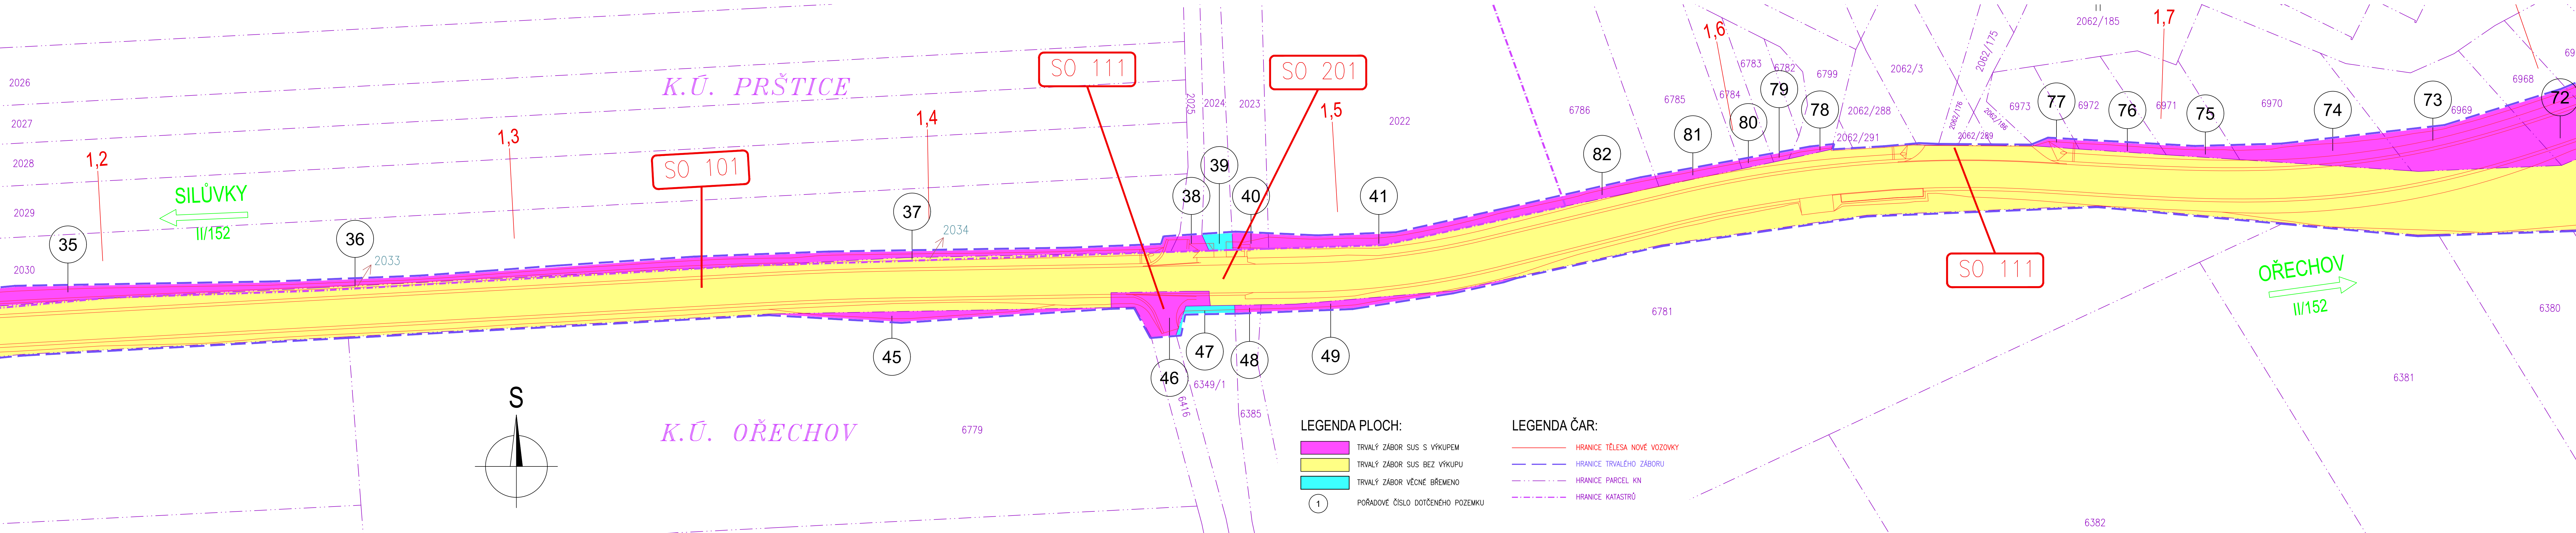

AKCE

II/152 Silůvky - Ořechov

OBJEDNATEL

SPRÁVA A ÚDRŽBA SILNIC JIHO MORAVSKÉHO KRAJE  
Žerotínovo náměstí 449/3, 602 00 Brno  
Stavbu zajišťuje Oblast Střed  
Ořechovská 541/35, 619 00 Brno

Správa a údržba silnic

Jihomoravského kraje

ZHOTOVITEL

SPOLČNOST "S-P-S"

SHB

PRIS

SHP

HLAVNÍ INŽENÝR PROJEKTU ING. HUBERT ŘEHULKA

F

SOUŘADNICOVÝ SYSTÉM		: S-JTSK		
VÝŠKOVÝ SYSTÉM		: Bpv		
VEDOUČÍ PROJEKTANT	Ing. Martin ŘEHULKA		 PROJEKČNÍ KANCELÁŘ PRIS spol. s r. o. OSOVA 20, 625 00 BRNO	
ZODPOVĚDNÝ PROJEKTANT	Ing. Rostislav OTEVŘEL			
VYPRACOVAL	Ing. Jana KOVÁŘOVÁ			
KONTROLOVAL	Ing. Jiří SRUBAR			
KRAJ JIHO MORAVSKÝ	INVESTOR	SUS JmK, p.o.k.	DATUM	12/2024
II/152 Silůvky - Ořechov			FORMÁT	7x44
			MĚŘÍTKO	1:500
			ÚČEL	DUSP
			ČÍS. ZAKÁZKY	24075
			ARCHIVNÍ ČÍS.	
NÁZEV PŘÍLOHY	SITUACE ZÁBORU - ČÁST 3		ČÍS. SOUPRAVY	PŘÍLOHA
				F.2-2.3