

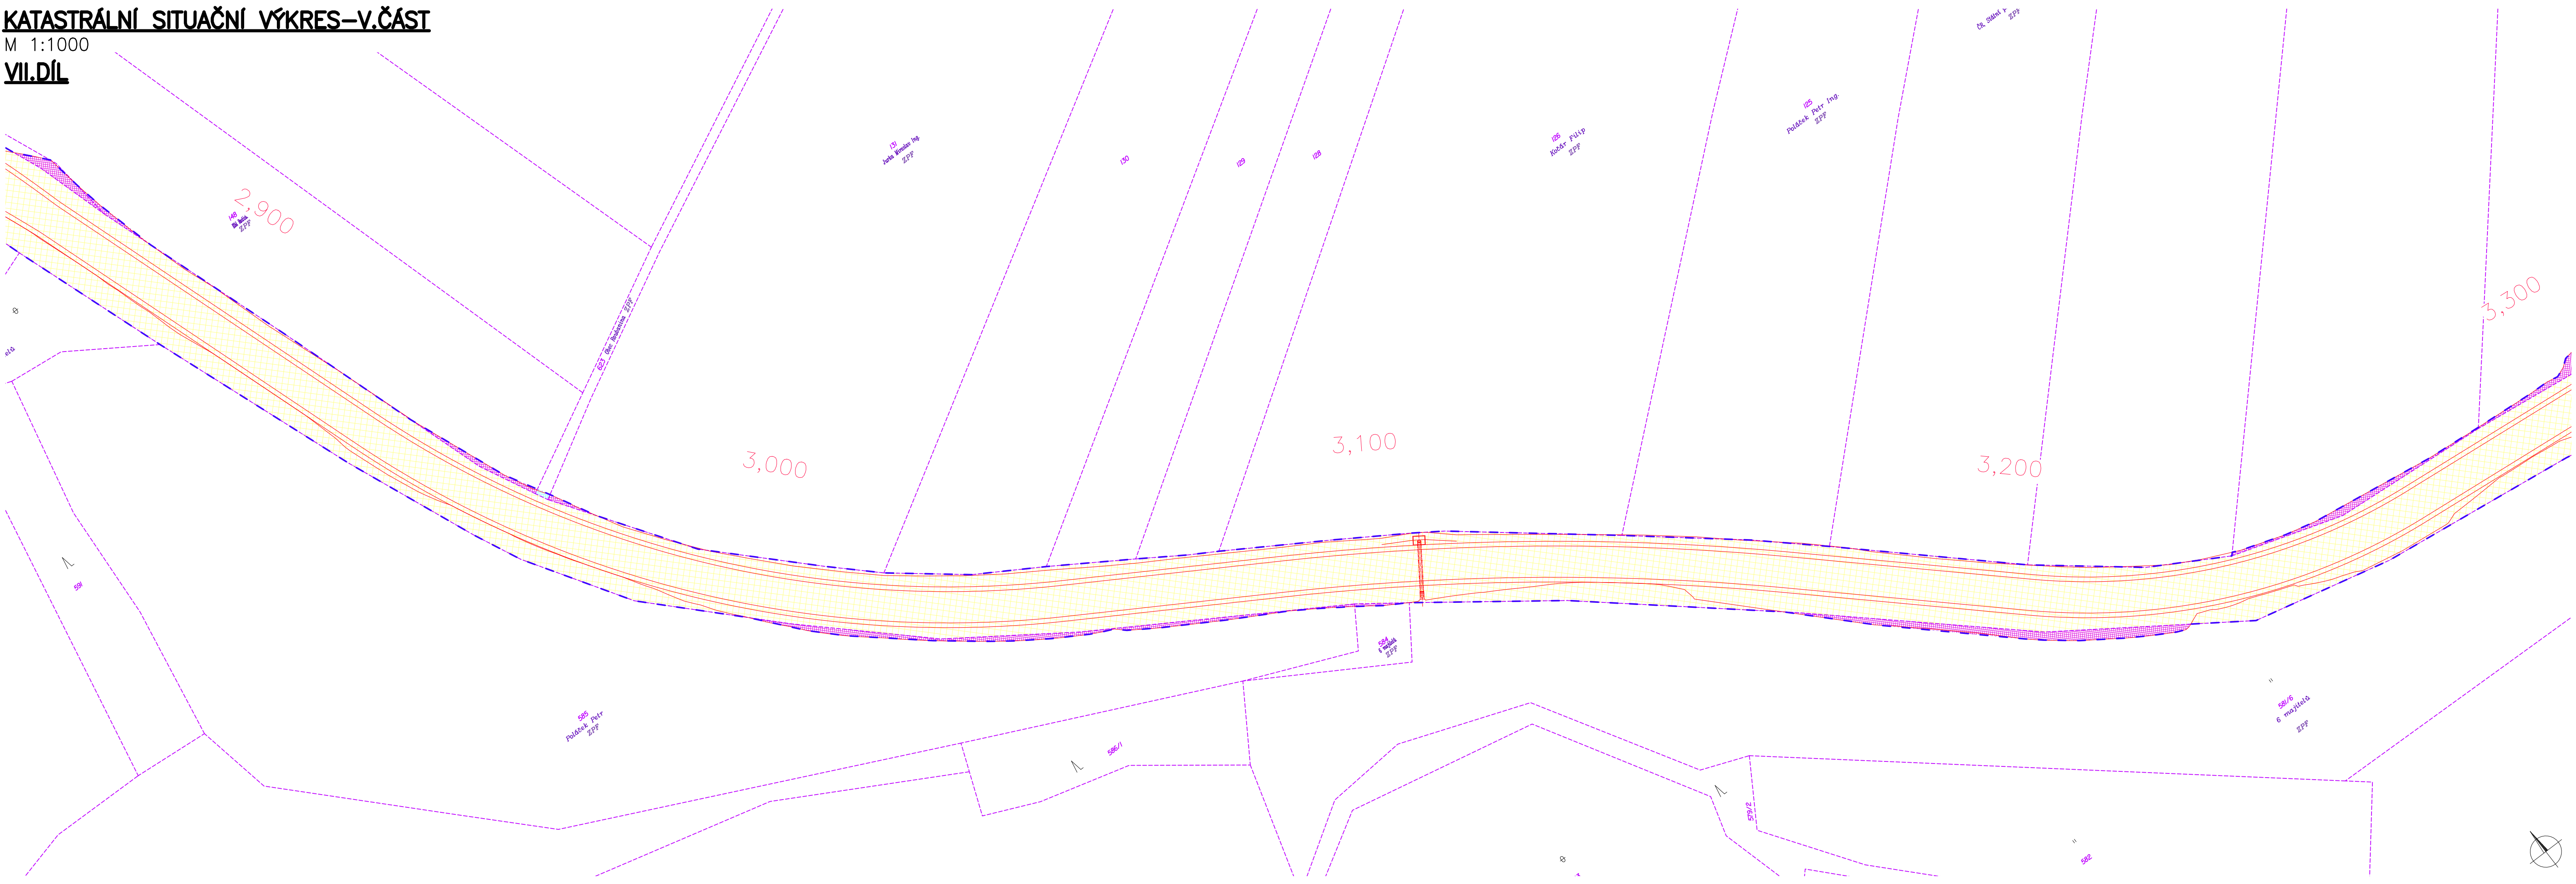


KATASTRÁLNÍ SITUACNÍ VÝKRES-V.ČÁST
M 1:1000
VI.DÍL

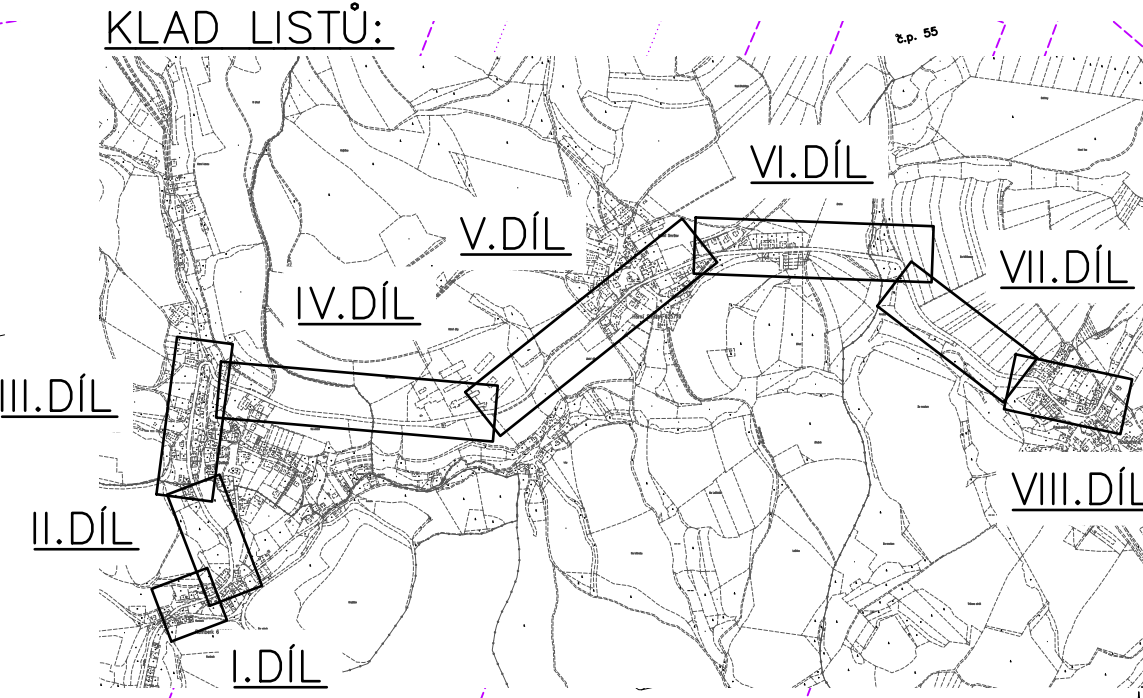

VIII.DÍL

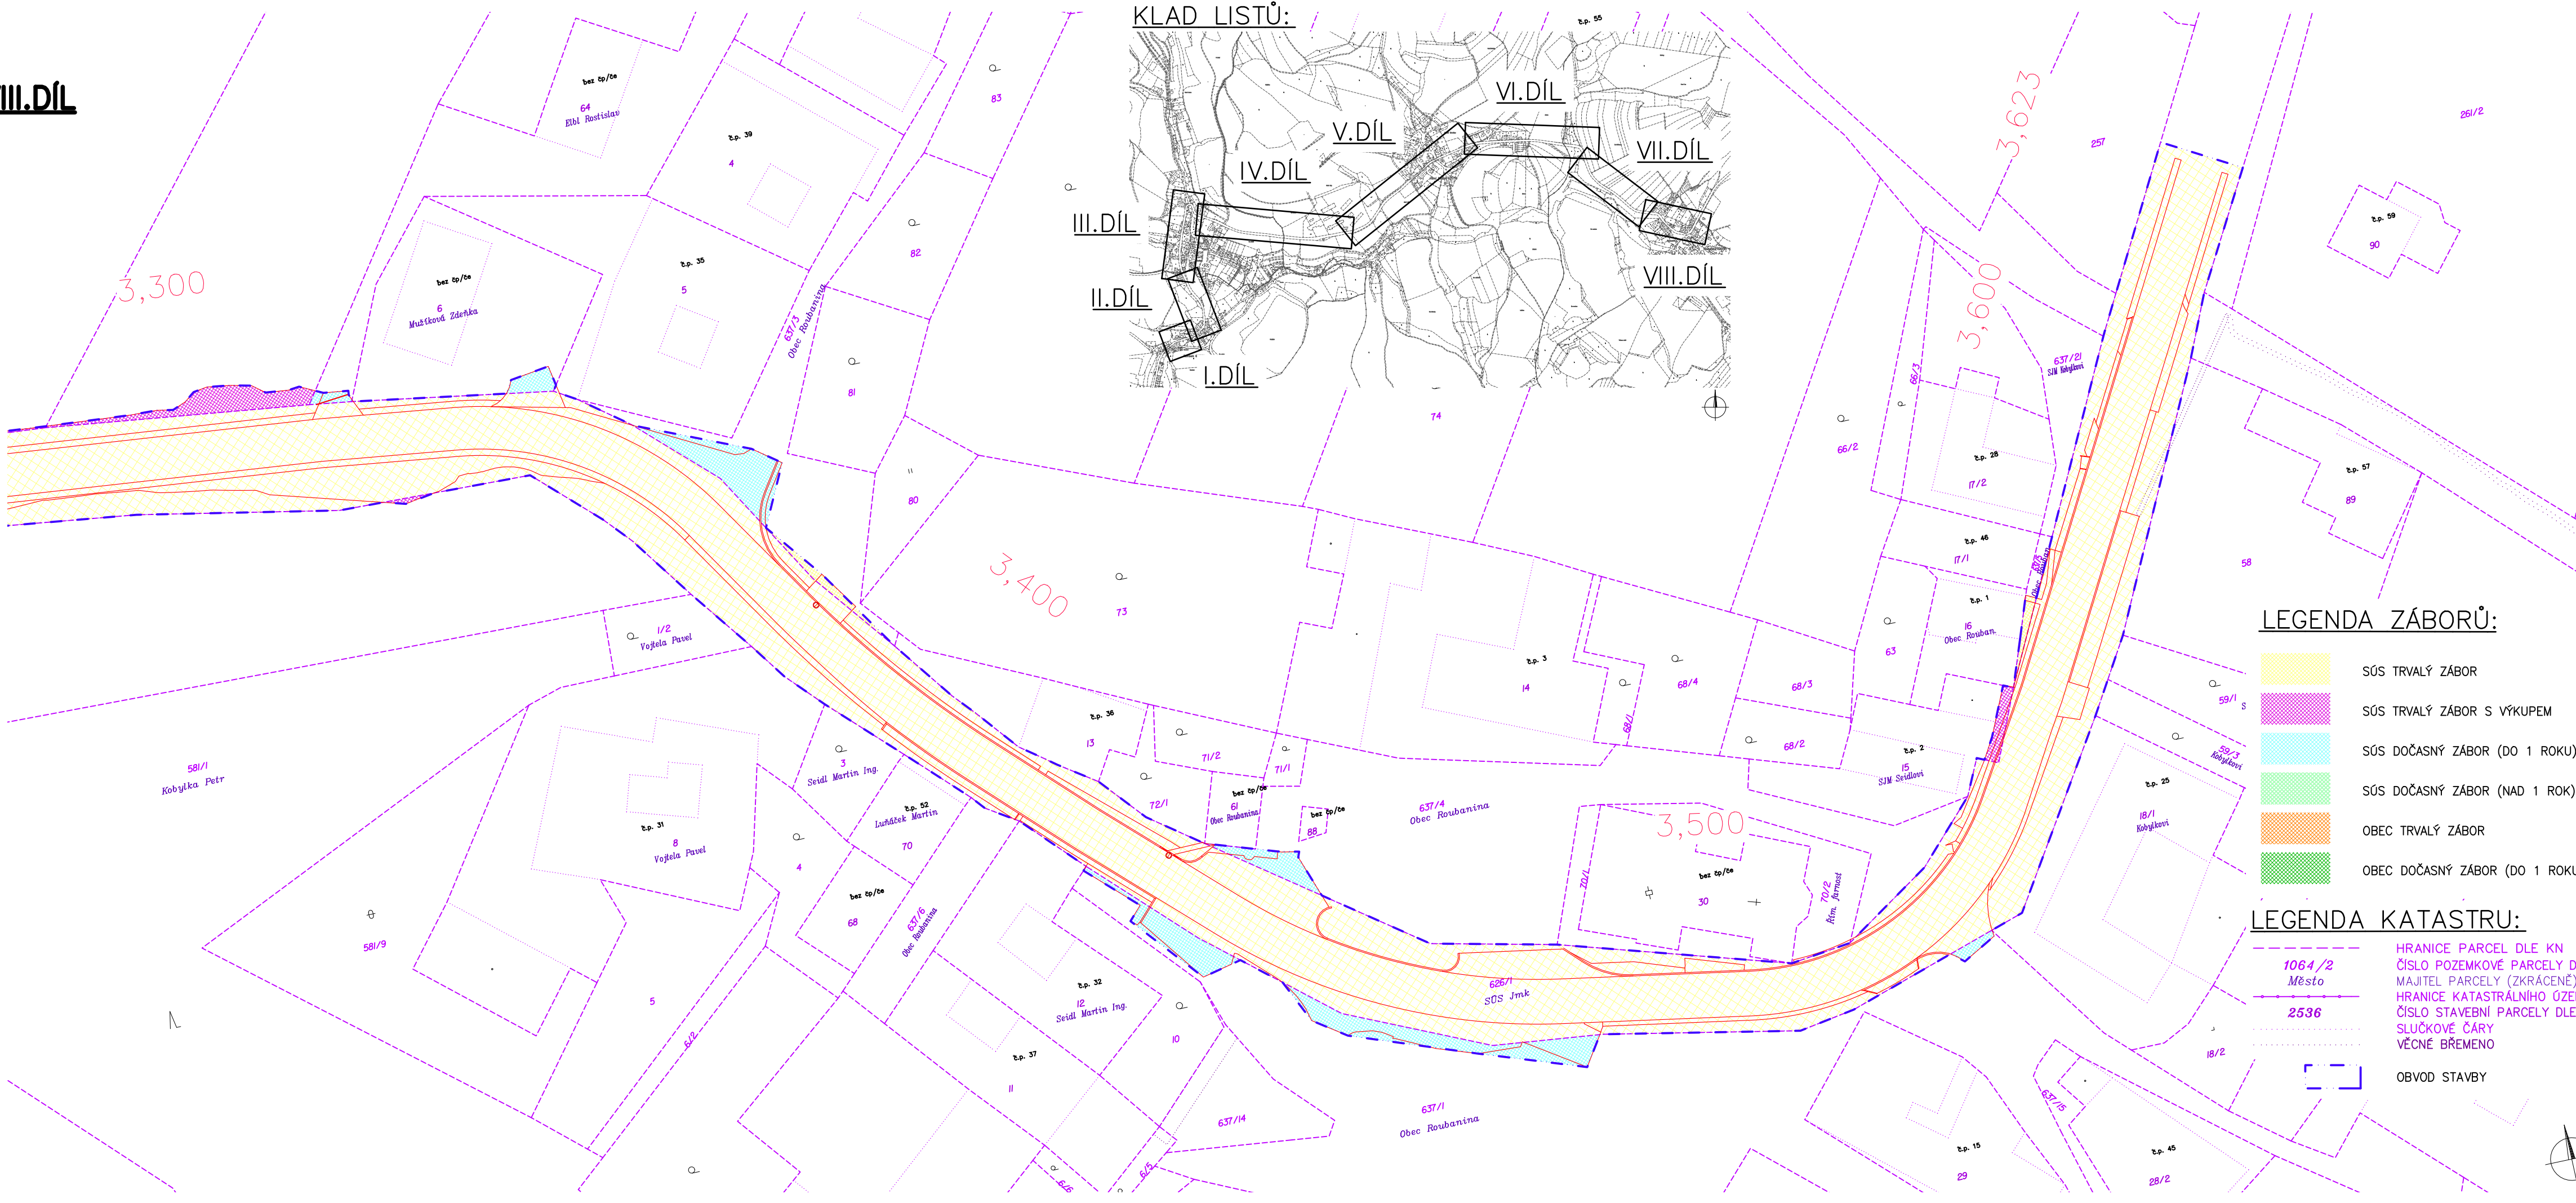

LEGENDA ZÁBORŮ:

- SÚS TRVALÝ ZÁBOR
- SÚS TRVALÝ ZÁBOR S VÝKUPEM
- SÚS DOČASNÝ ZÁBOR (DO 1 ROKU)
- SÚS DOČASNÝ ZÁBOR (NAD 1 ROK)
- OBEČ TRVALÝ ZÁBOR
- OBEČ DOČASNÝ ZÁBOR (DO 1 ROKU)


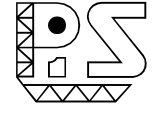


LEGENDA KATASTRU:

- HRANICE PARCEL DLE KN
- ČÍSLO POZEMKOVÉ PARCELY DLE KN
- MAJITEL PARCELY (ZKRÁCENĚ)
- HRANICE KATASTRÁLNÍHO OZEMÍ
- ČÍSLO STAVEBNÍ PARCELY DLE KN
- SLUČKOVÉ ČÁRY
- VĚCNÉ BŘEMENO
- OBYVOD STAVBY

INVESTOR	SPRÁVA A ÚDRŽBA SILNIC JIHOMORAVSKÉHO KRAJE ŽEROTINOVO NÁMĚSTÍ 449/3 602 00 BRNO	
PROJEKTOVÝ MANAŽER	ING. DANIEL HYNK	

SOÚRADNÝ SYSTÉM: S - JTSK VÝŠKOVÝ SYSTÉM: B.p.v.			
OZN. ZMĚNY	POPIS ZMĚNY	DATUM	PODPIS

ZHOTOVITEL	PIS PECHAL, s.r.o. LIDICKÁ 1876/42, 602 00 BRNO TEL: 513 030 460, pis@pechal.cz, www.pechal.cz	
ZAKÁZKOVÉ ČÍSLO	P2002/223	
ZODP. PROJEKTANT	ING. JAN KRAKOVÍČ	
VYPRACOVAL	ING. JAROSLAV BÍLEK	
KONTROLOVAL	ING. ANTONÍN PECHAL, CSc.	

GENERALNÍ PROJEKTANT SDRUŽENÍ FIREM VIAPONT - RD SÚS Jmk 2021		VIAPONT, s.r.o. VODNÍ 258/13, 602 00 BRNO TEL: 543 217 590, viapont@viapont.cz, www.viapont.cz PIS PECHAL, s.r.o. LIDICKÁ 1876/42, 602 00 BRNO TEL: 513 030 460, pis@pechal.cz, www.pechal.cz IM-PROJEKT, INŽENÝRSKÉ A MOSTNÍ KONSTRUKCE, s.r.o. VODNÍ 970/1, 602 00 BRNO TEL: 533 446 080-2, im-projekt@im-projekt.cz, www.im-projekt.cz		  	
HLAVNÍ PROJEKTANT		ING. JACEK WENDRINSKÝ, Ph.D.			
KRAJ: JIHOMORAVSKÝ		ORP: BOSKOVICE		KATASTR: RUMBERK DEŠTNÁ SMRČOV ROUBANINA	
STAVBA: III/36829 DEŠTNÁ - ROUBANINA				FORMÁT 8x44	
ČÁST: E. DOKLADY E.2 ZÁBOROVÝ ELABORÁT				DATUM KVĚTEN 2023	
				STUPEŇ DÚSP	
				ČÍSLO ZAK. 2466-12	
				MĚŘÍTKO 1:500	
PŘÍLOHA: KATASTRÁLNÍ SITUACNÍ VÝKRES-V.ČÁST				ČÍSLO PŘÍLOHY: E.2.2e	
				ČÍSLO PARÉ:	