


SITUACE ZÁBORU - ČÁST 2.4

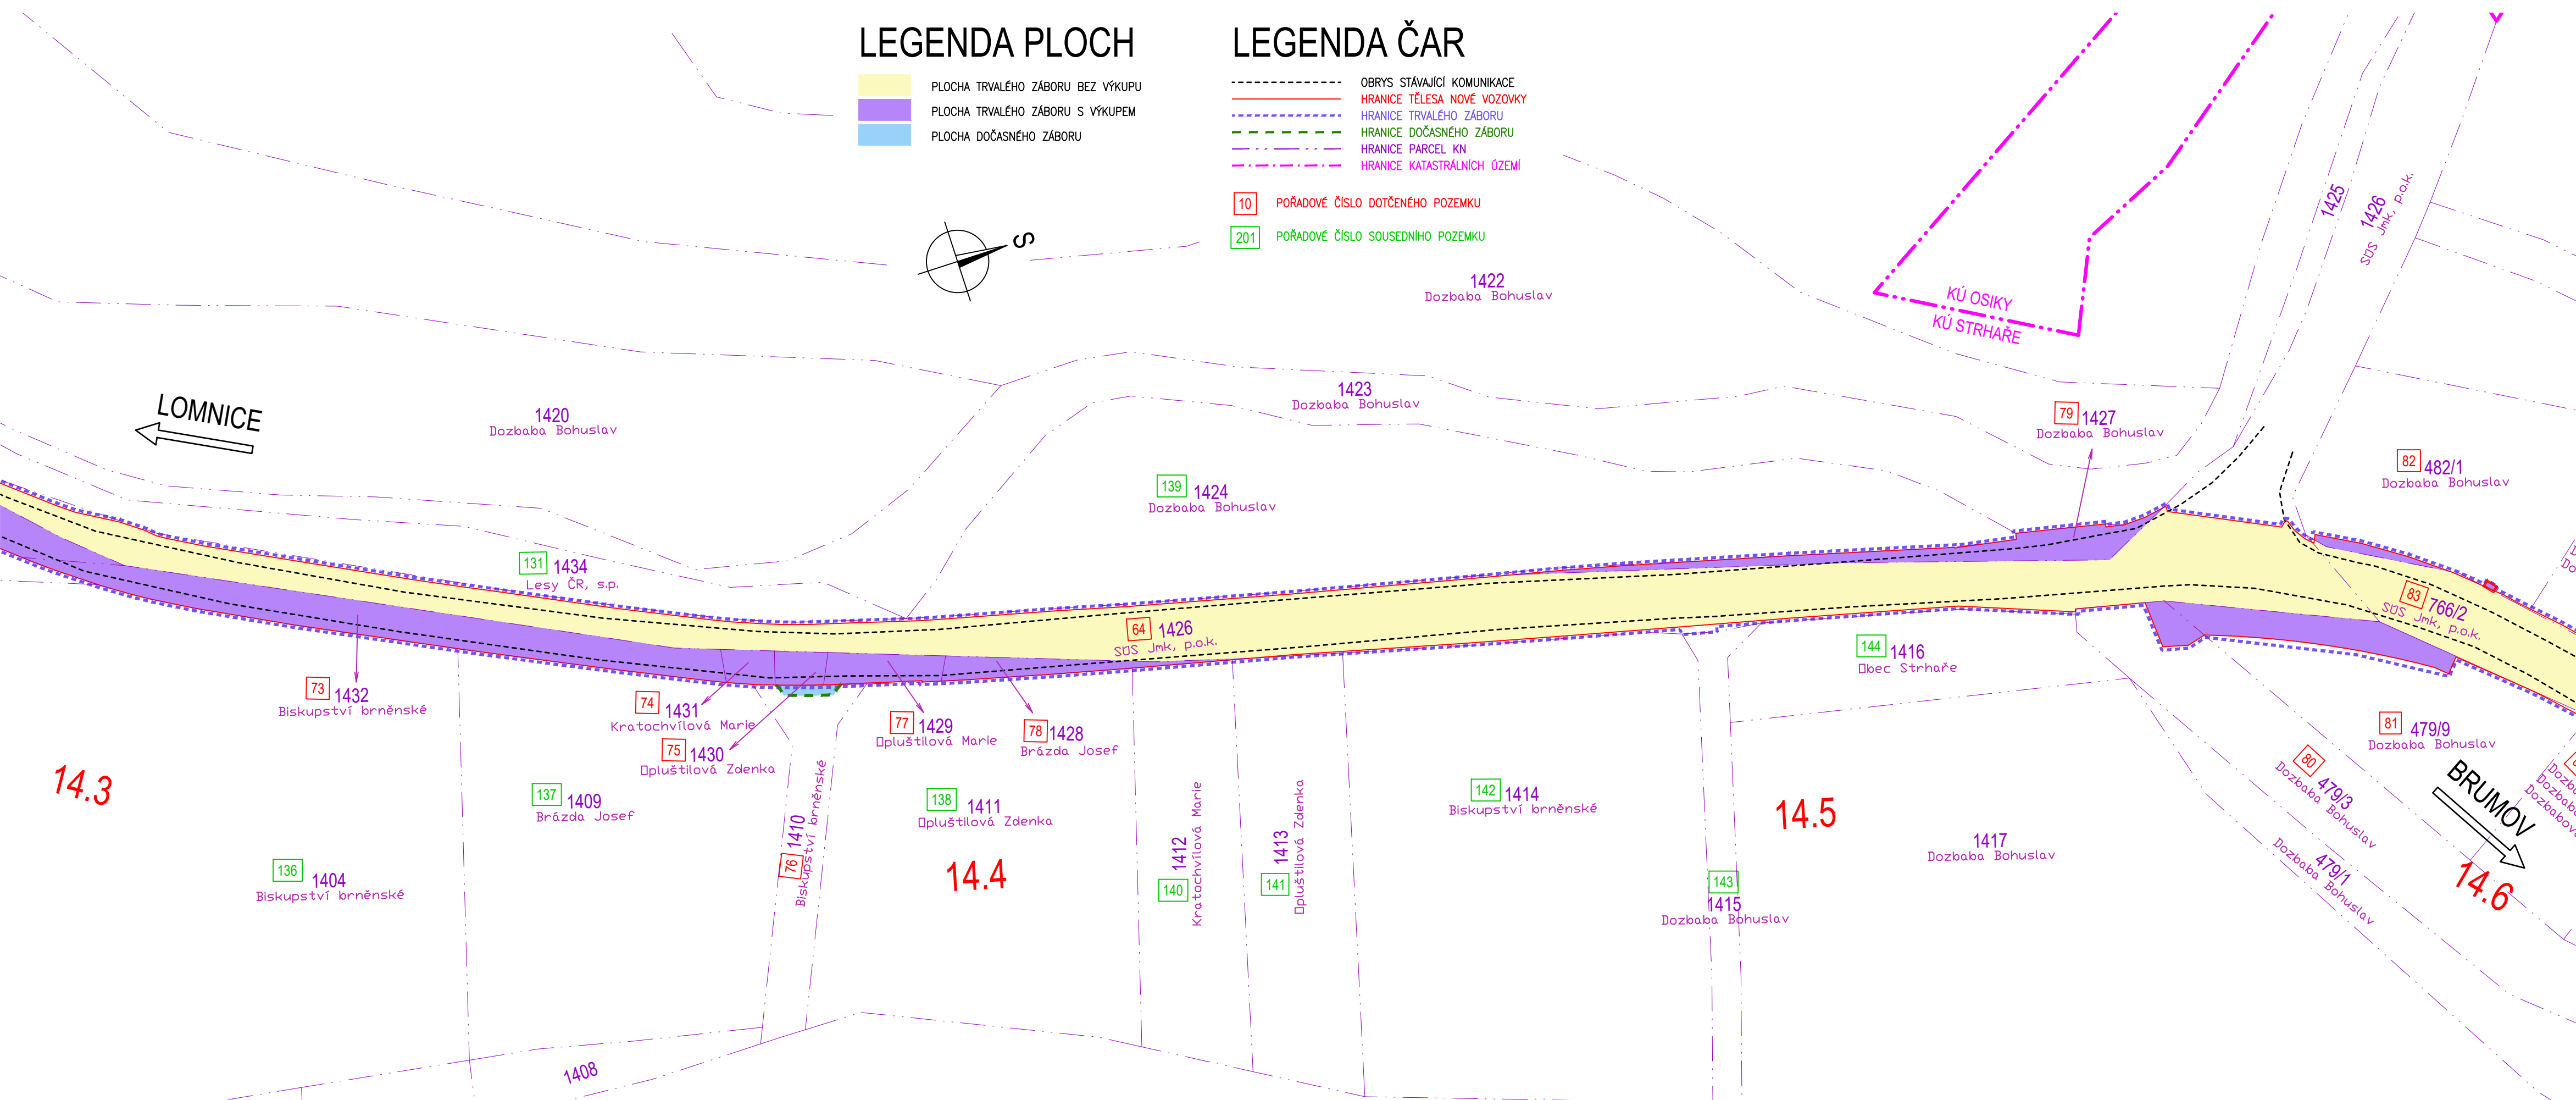

AKCE:

III/3773 Lomnice - Brumov

OBJEDNATEL DOKUMENTACE:

Správa a údržba silnic Jihomoravského kraje,
příspěvková organizace

Žerotínovo náměstí 449/3
602 00 Brno

SPRÁVA A ÚDRŽBA SILNIC

JIHOMORAVSKÉHO KRAJE

ZHOTOVITEL DOKUMENTACE:

Hlavní inženýr projektu:
Ing. Martin Řehulka

PRIS

PROJEKČNÍ KANCELÁŘ PRIS spol. s r. o.
OSO VÁ 20, 625 00 BRNO

G

| | | | | | |
|---|-----------------------|----------------------|---|---------------|-------------|
| SOUŘADNICOVÝ SYSTÉM : S-JTSK | | VÝŠKOVÝ SYSTÉM : Bpv | | DUSP/PDPS | |
| VEDOUČÍ PROJEKTANT | Ing. Martin ŘEHULKA | | <div><div>PRIS</div><div>PROJEKČNÍ KANCELÁŘ PRIS spol. s r. o. OSO VÁ 20, 625 00 BRNO</div></div> | DATUM | 07/2024 |
| ZODPOVĚDNÝ PROJEKTANT | Ing. Radoslav PUČÁLKA | | | FORMÁT | 4 A4 |
| VYPRACOVAL | Ing. Jana KOVÁŘOVÁ | | | MĚŘITKO | 1:500 |
| KONTROLOVAL | Ing. Jiří ŠRUBAŘ | | | ÚČEL | DUSP/PDPS |
| KRAJ | JIHOMORAVSKÝ | INVESTOR | Správa a údržba silnic Jihomoravského kraje, příspěvková organizace | ČÍS. ZAKÁZKY | 24031 |
| NÁZEV AKCE | | | | ARCHIVNÍ ČÍS. | G3.4_ZE.dwg |
| III/3773 Lomnice - Brumov | | | | ČÍS. SOUPRAVY | PŘÍLOHA |
| SITUACE ZÁBORU - ČÁST 2.4 KM 14,300 - 14,600 | | | | 3.4 | |