


SITUACE ZÁBORU - ČÁST 1

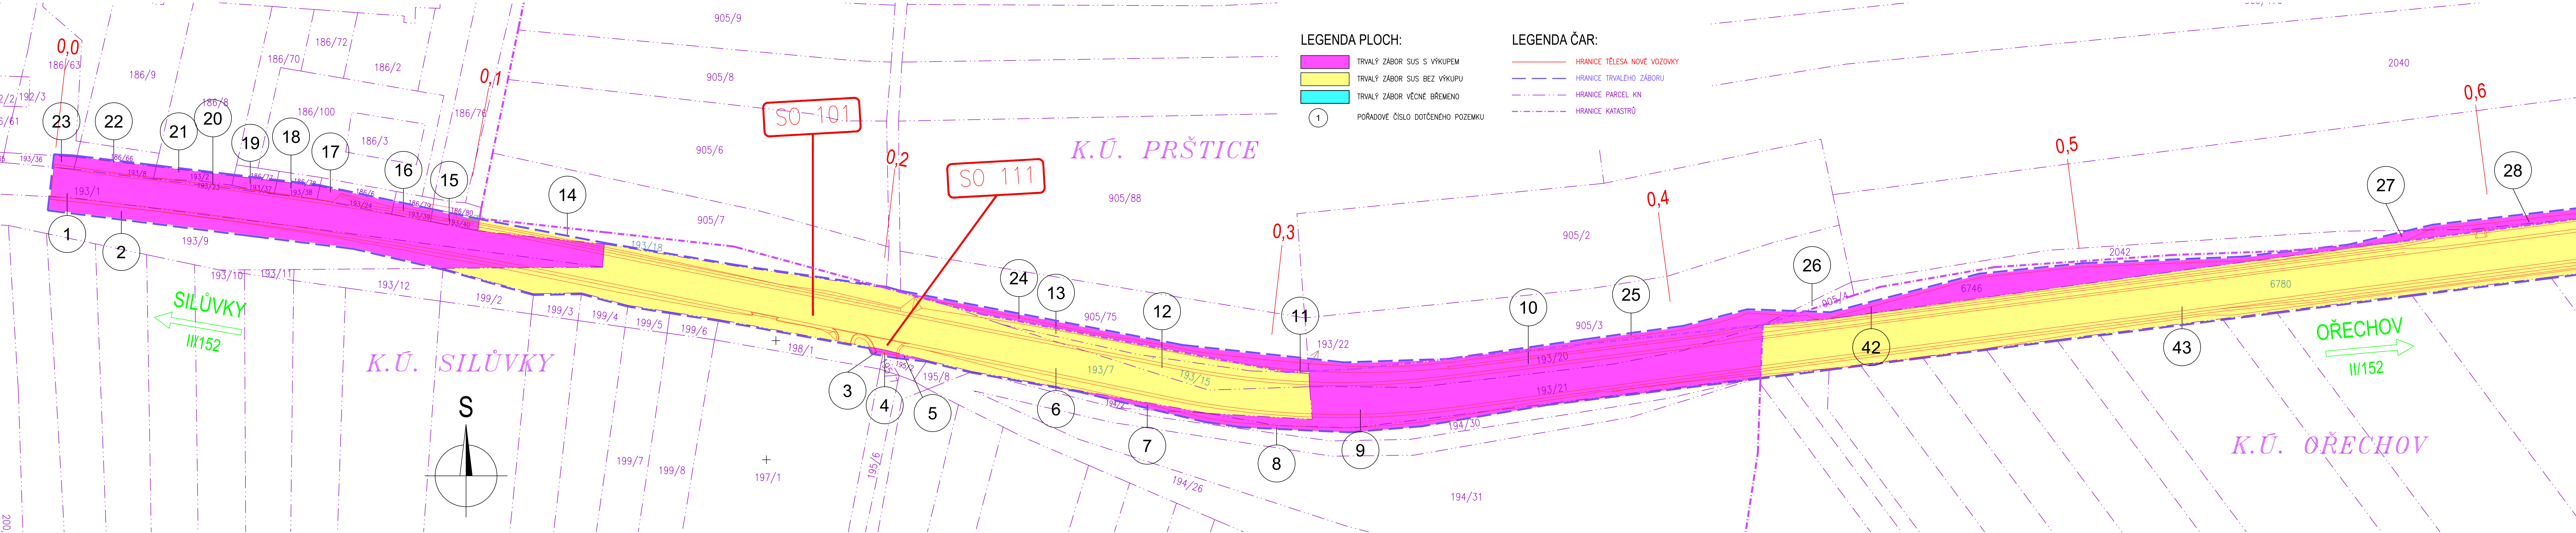

AKCE

II/152 Silůvky - Ořechov

OBJEDNATEL

SPRÁVA A ÚDRŽBA SILNIC JIHO MORAVSKÉHO KRAJE
Žerotínovo náměstí 449/3, 602 00 Brno
Stavbu zajišťuje Oblast Střed
Ořechovská 541/35, 619 00 Brno

Správa a údržba silnic

Jihomoravského kraje

ZHOTOVITEL

SPOLČNOST "S-P-S"

SHB

PRIS

SHP

HLAVNÍ INŽENÝR PROJEKTU ING. HUBERT ŘEHULKA

SOUŘADNICOVÝ SYSTÉM : S-JTSK		VÝŠKOVÝ SYSTÉM : Bvp	
VEDOUČÍ PROJEKTANT	Ing. Martin ŘEHULKA		
ZODPOVĚDNÝ PROJEKTANT	Ing. Rostislav OTEVŘEL		
VYPRACOVAL	Ing. Jana KOVÁŘOVÁ		
KONTROLOVAL	Ing. Jiří ŠRUBAR		
KRAJ	JIHO MORAVSKÝ	INVESTOR	SUS JmK, p.o.k.
NÁZEV AKCE		II/152 Silůvky - Ořechov	
NÁZEV PŘÍLOHY		DATUM	12/2024
		FORMÁT	A4
		MĚŘÍTKO	1:500
		ÚČEL	DUSP
		ČÍS. ZAKÁZKY	24075
		ARCHIVNÍ ČÍS.	
		ČÍS. SOUPRAVY	PŘÍLOHA F.2-2.1