


POHLED ZÁPADNÍ 1:100

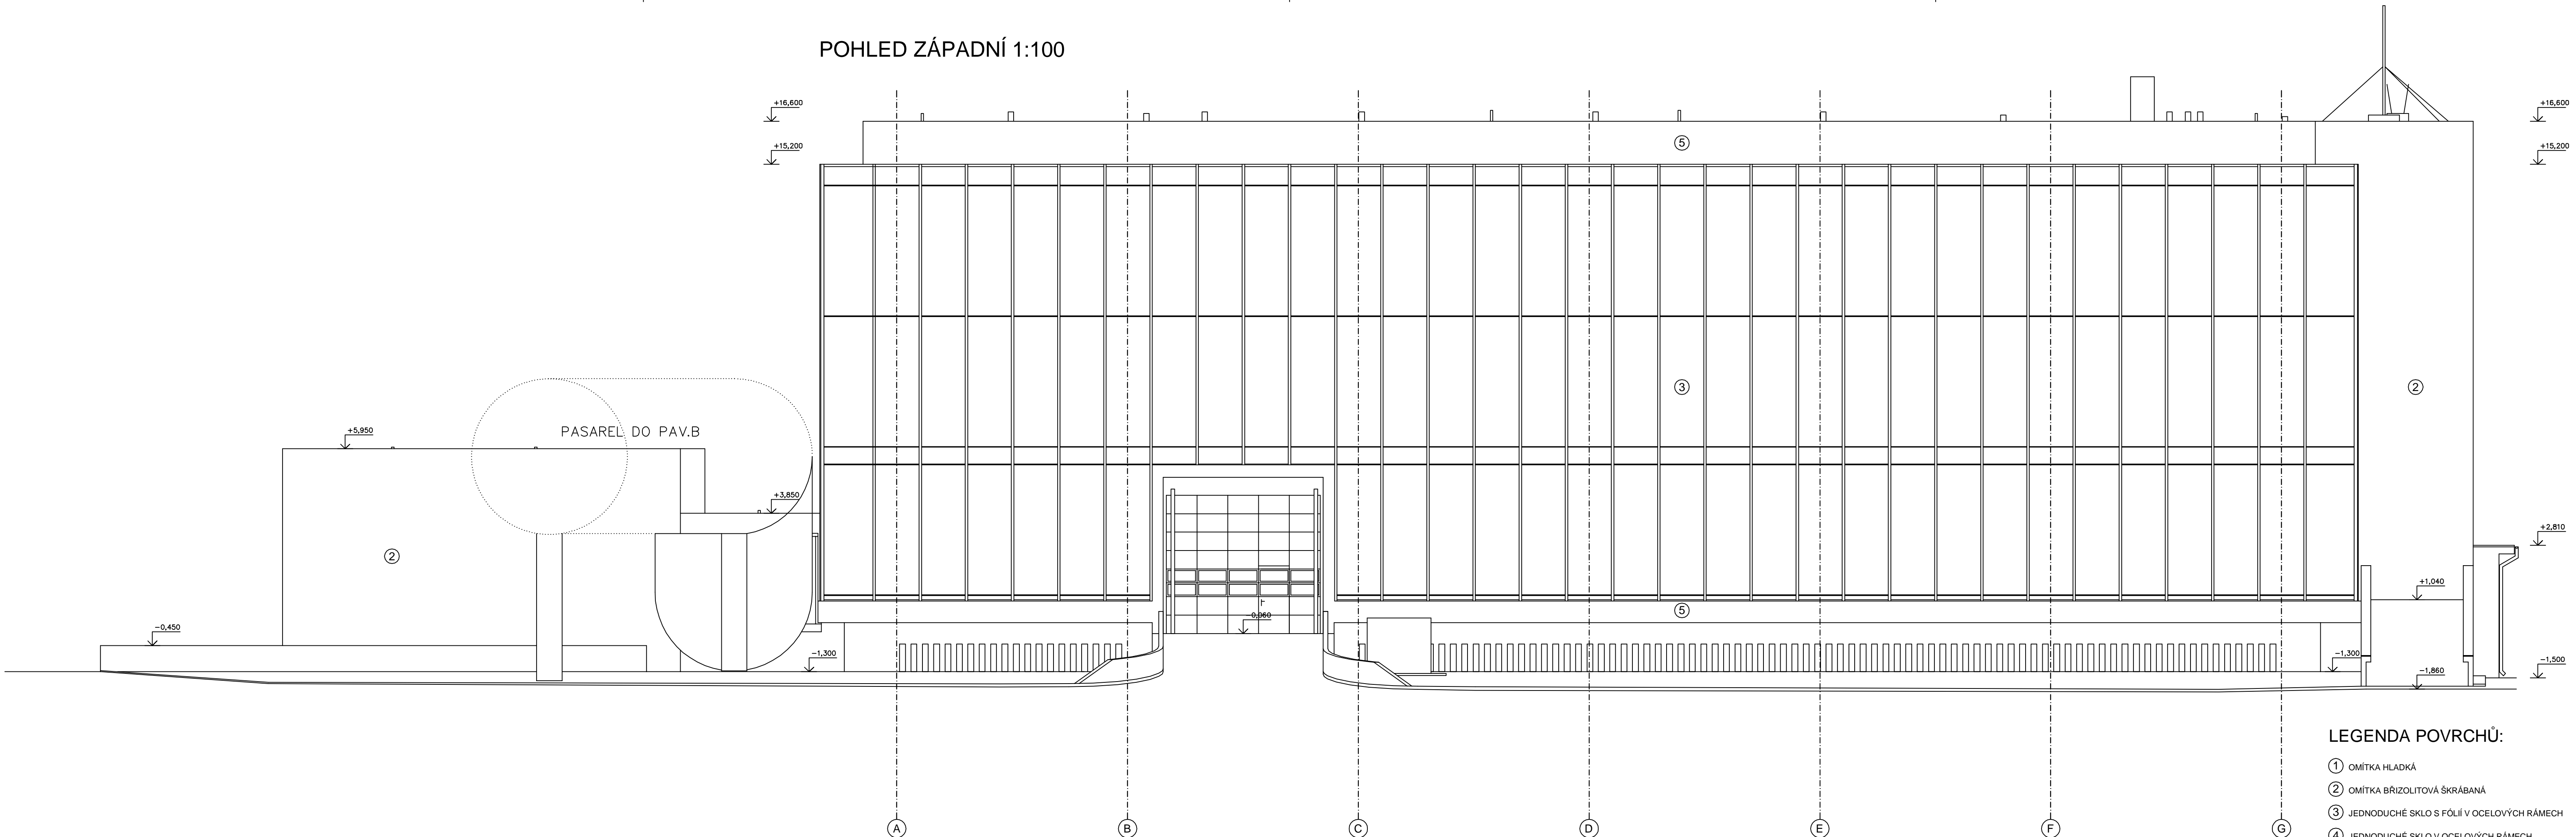

LEGENDA POVRCHŮ:

- ① OMÍTKA HLADKÁ
- ② OMÍTKA BRIZOLITOVÁ ŠKRÁBANÁ
- ③ JEDNODUCHÉ SKLO S FÓLIÍ V OCELOVÝCH RÁMECH
- ④ JEDNODUCHÉ SKLO V OCELOVÝCH RÁMECH
- ⑤ MRAMOROVÝ OBKLAD

±0,000 = 208,080 m n.m.

SOUŘADNICOVÝ SYSTÉM: JTSK
VÝŠKOVÝ SYSTÉM: BALT p.v.

Č. REVIZE: REVISION NO.:	DATUM VYDÁNÍ: DATE OF ISSUE:	POPIS REVIZE: DESCRIPTION OF THE REVISION:	VYPRACOVAL: ELABORATED BY:

GENERALNÍ PROJEKTANT: GENERAL DESIGNER:		INVESTOR: CLIENT:		AUTORIZACE: AUTHORIZED BY:	
<div>K4</div> <div>ARCHITECTS & ENGINEERS</div> <div>K4 a.s.</div> <div>Kociánka 8/10, 612 00 Brno tel.: +420 541 126 611 fax.: +420 541 126 610 e-mail: brno@k4.cz www.k4.cz</div>		OBJEDNATEL: PROJECT MANAGER:			
		SUBODAVATEL: SUBCONTRACTOR:		ČÍSLO PARE: DOCUMENT SET NUMBER:	
NÁZEV AKCE: TITLE:		MANAŽER PROJEKTU: PROJECT DIRECTOR:		Ing. Jiří Heisl	
STAVEBNÍ OBJEKT: BUILDING PART:		ARCHITEKT: ARCHITECT:		Ing. arch. Zdenka Němcová	
		HLAVNÍ INŽENÝR: CHIEF PROJECT MANAGER:		Ing. Marek Svoboda	
		PROJEKTANT: DESIGNER:		Ing. Marek Svoboda	
		ZAKÁZKA Č. / CONTRACT NO.:		837	ODDÍL: PART: 03
				DATUM: DATE:	
OBCHODNÍ SOUBOR: PACKAGE:		MĚŘÍTKO: SCALE:		1:100	
		STUPĚŇ PD: PROJECT STATUS:		DSP	
		KÓD DOKUMENTACE: CODE:		F1.1.1	
OBSAH: CONTENT:		ČÍSLO VÝKRESU: DRAWING NUMBER:		REVIZE: REVISION:	
POHLED ZÁPADNÍ - stávající stav				0837_03_01_113_00	