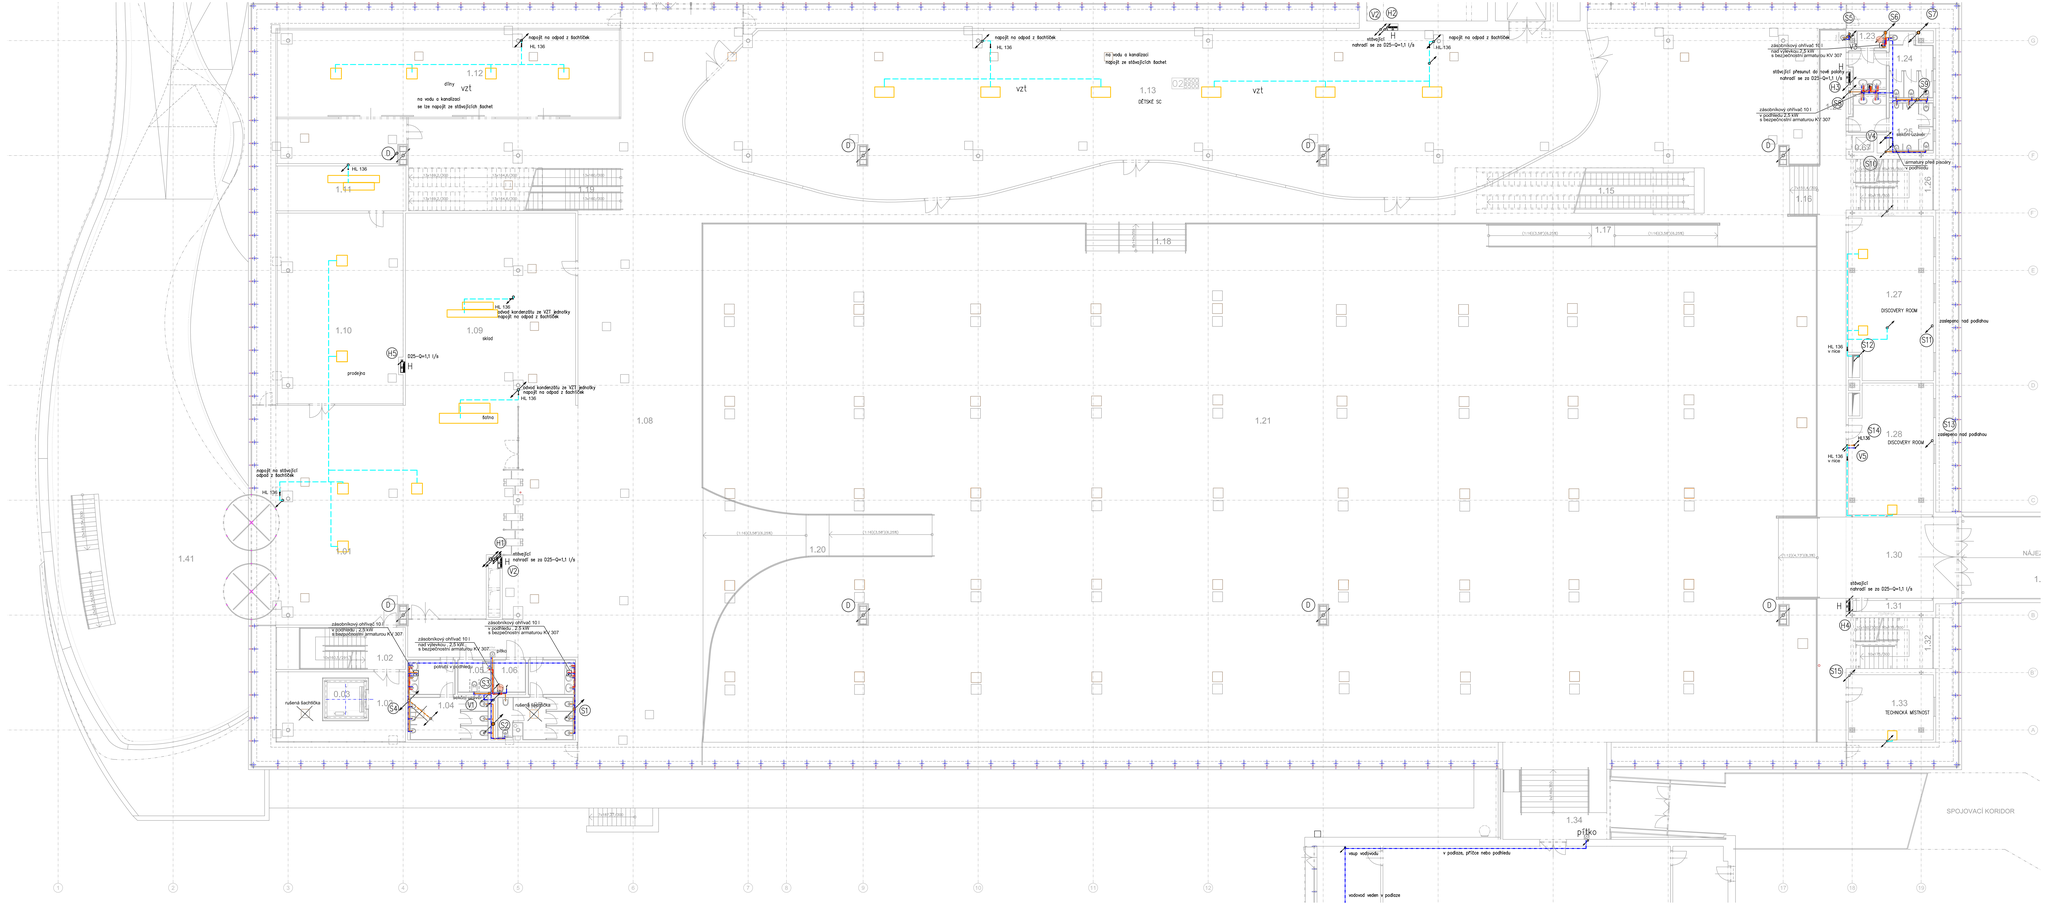
napojit na odpad z šachtiček
HL 136
vzt
1.12
dílny
na vodu a kanalizaci se lze napojit ze stěvějších šachet
HL 136
1.11
1.10
1.09
skład
prodejna
HL 136
odvod kondenzátu ze VZT jednotky napojit na odpad z šachtiček
HL 136
025–Q=1,1 l/s
1.08
šatna
napojit na stěvějící odpad z šachtiček
HL 136
1.01
1.41
stěvějící
nahradit se za 025–Q=1,1 l/s
H1
V2
H2
1.02
1.03
1.04
1.05
1.06
1.07
0.03
0.04
zásobníkový ohřívač 10 l
nad výtokou 2,5 kW
s bezpečnostní armaturou KV 307
zásobníkový ohřívač 10 l
nad výtokou 2,5 kW
s bezpečnostní armaturou KV 307
pračka
odpad v podlaze
stěvějící
nahradit se za 025–Q=1,1 l/s
V1
S2
S3
S4
S1
ruční sprcha
ruční sprchička
1.13
DĚTSKÉ SC
0.2500
vzt
1.14
1.15
1.16
1.17
1.18
1.20
1.21
1.23
1.24
1.25
1.26
1.27
DISCOVERY ROOM
1.28
DISCOVERY ROOM
1.30
1.31
1.32
1.33
TECHNICKÁ MÍSTNOST
1.34
PTÍKO
SPOJOVACÍ KORIDOR
NÁJE
1.
S5
S6
S7
S8
S9
S10
S11
S12
S13
S14
S15
V3
V4
V5
H3
H4
H5
zásobníkový ohřívač 10 l
nad výtokou 2,5 kW
s bezpečnostní armaturou KV 307
stěvějící přesunout do nové polohy a nahradit se za 025–Q=1,1 l/s
stěvějící
nahradit se za 025–Q=1,1 l/s
zásobníkový ohřívač 10 l
nad výtokou 2,5 kW
s bezpečnostní armaturou KV 307
stěvějící
nahradit se za 025–Q=1,1 l/s
HL 136
v nice
HL 136
v nice
zastěpeno nad podhledu
zastěpeno nad podhledu
armatury před plochy v podhledu
HL 136
HL 136
HL 136