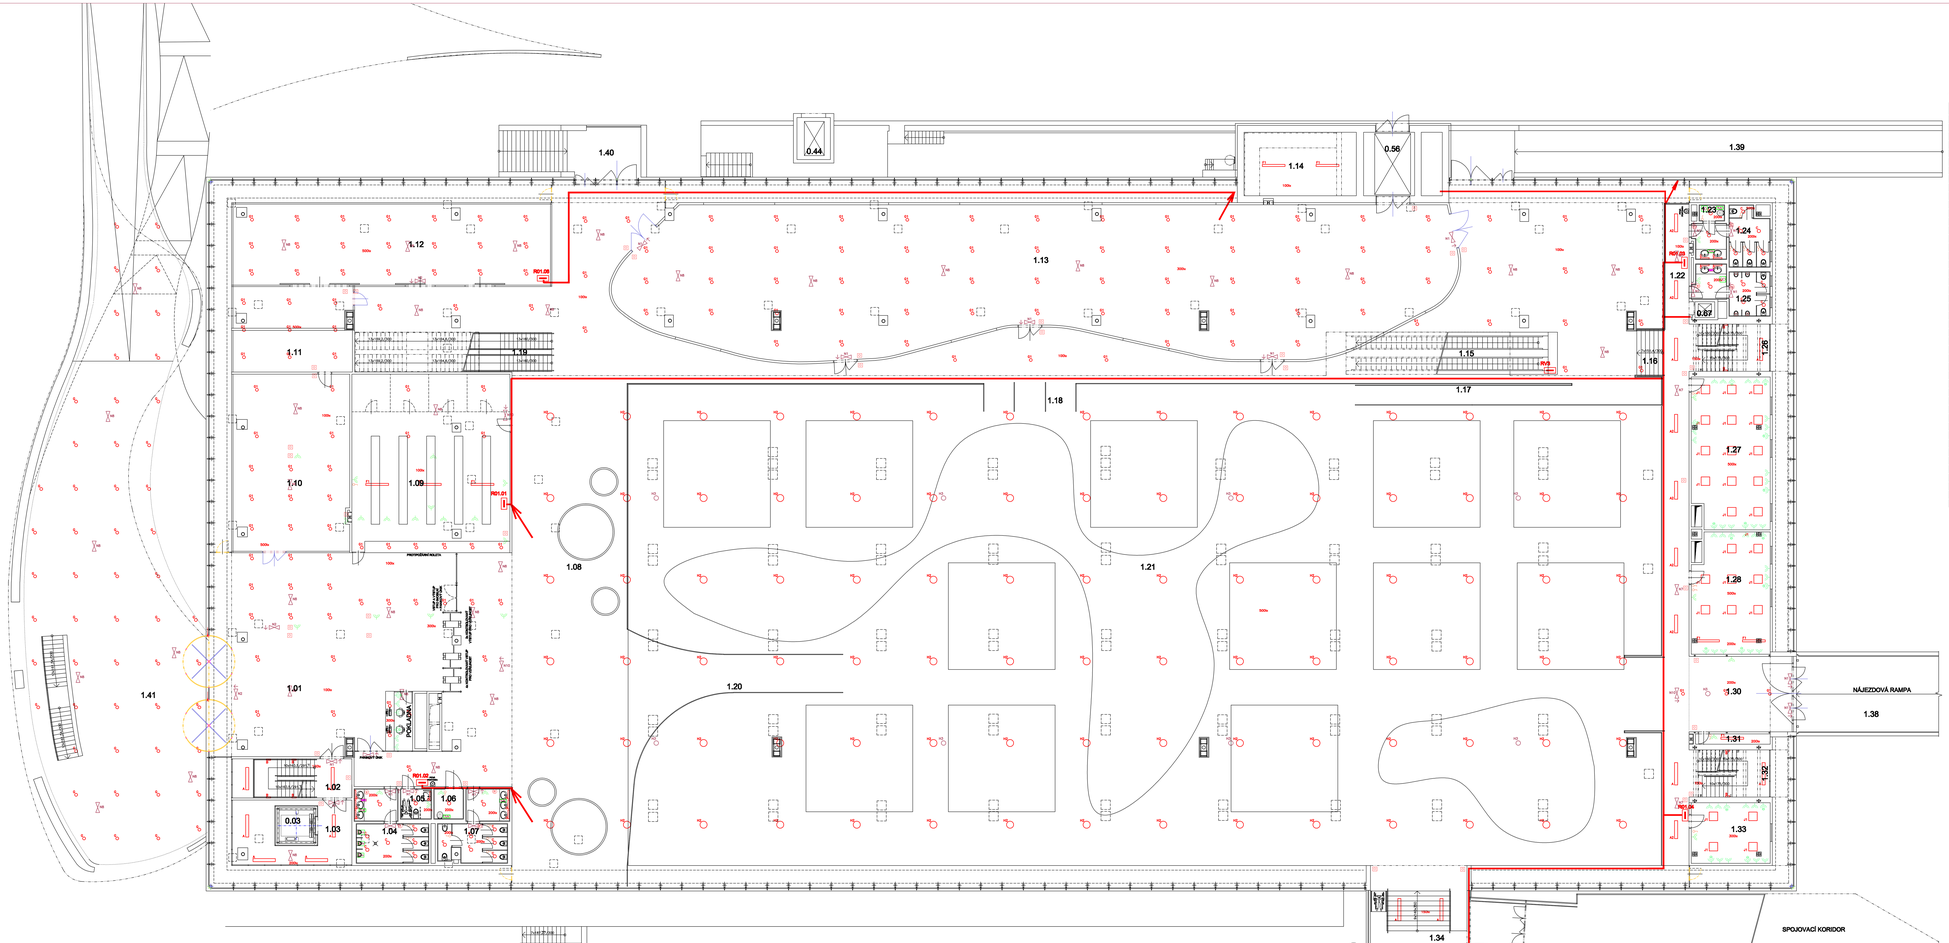
1.40
0.44
1.14
0.56
1.39
1.12
1.13
1.23
1.24
1.22
0.87
1.25
1.26
1.11
1.16
1.15
1.17
1.18
1.10
1.09
1.08
1.21
1.27
1.28
1.41
1.01
1.20
1.30
NÁJEZDOVÁ RAMPA
1.38
1.31
1.32
1.33
1.02
1.05
1.06
0.03
1.03
1.04
1.07
1.34
SPOJOVACÍ KORIDOR
1.37
1.35
1.36
PŘÍPRAVNA
PODLAHA
PROMÍTACÍ PLOCHA
PROMÍTACÍ PLOCHA
PROMÍTACÍ PLOC