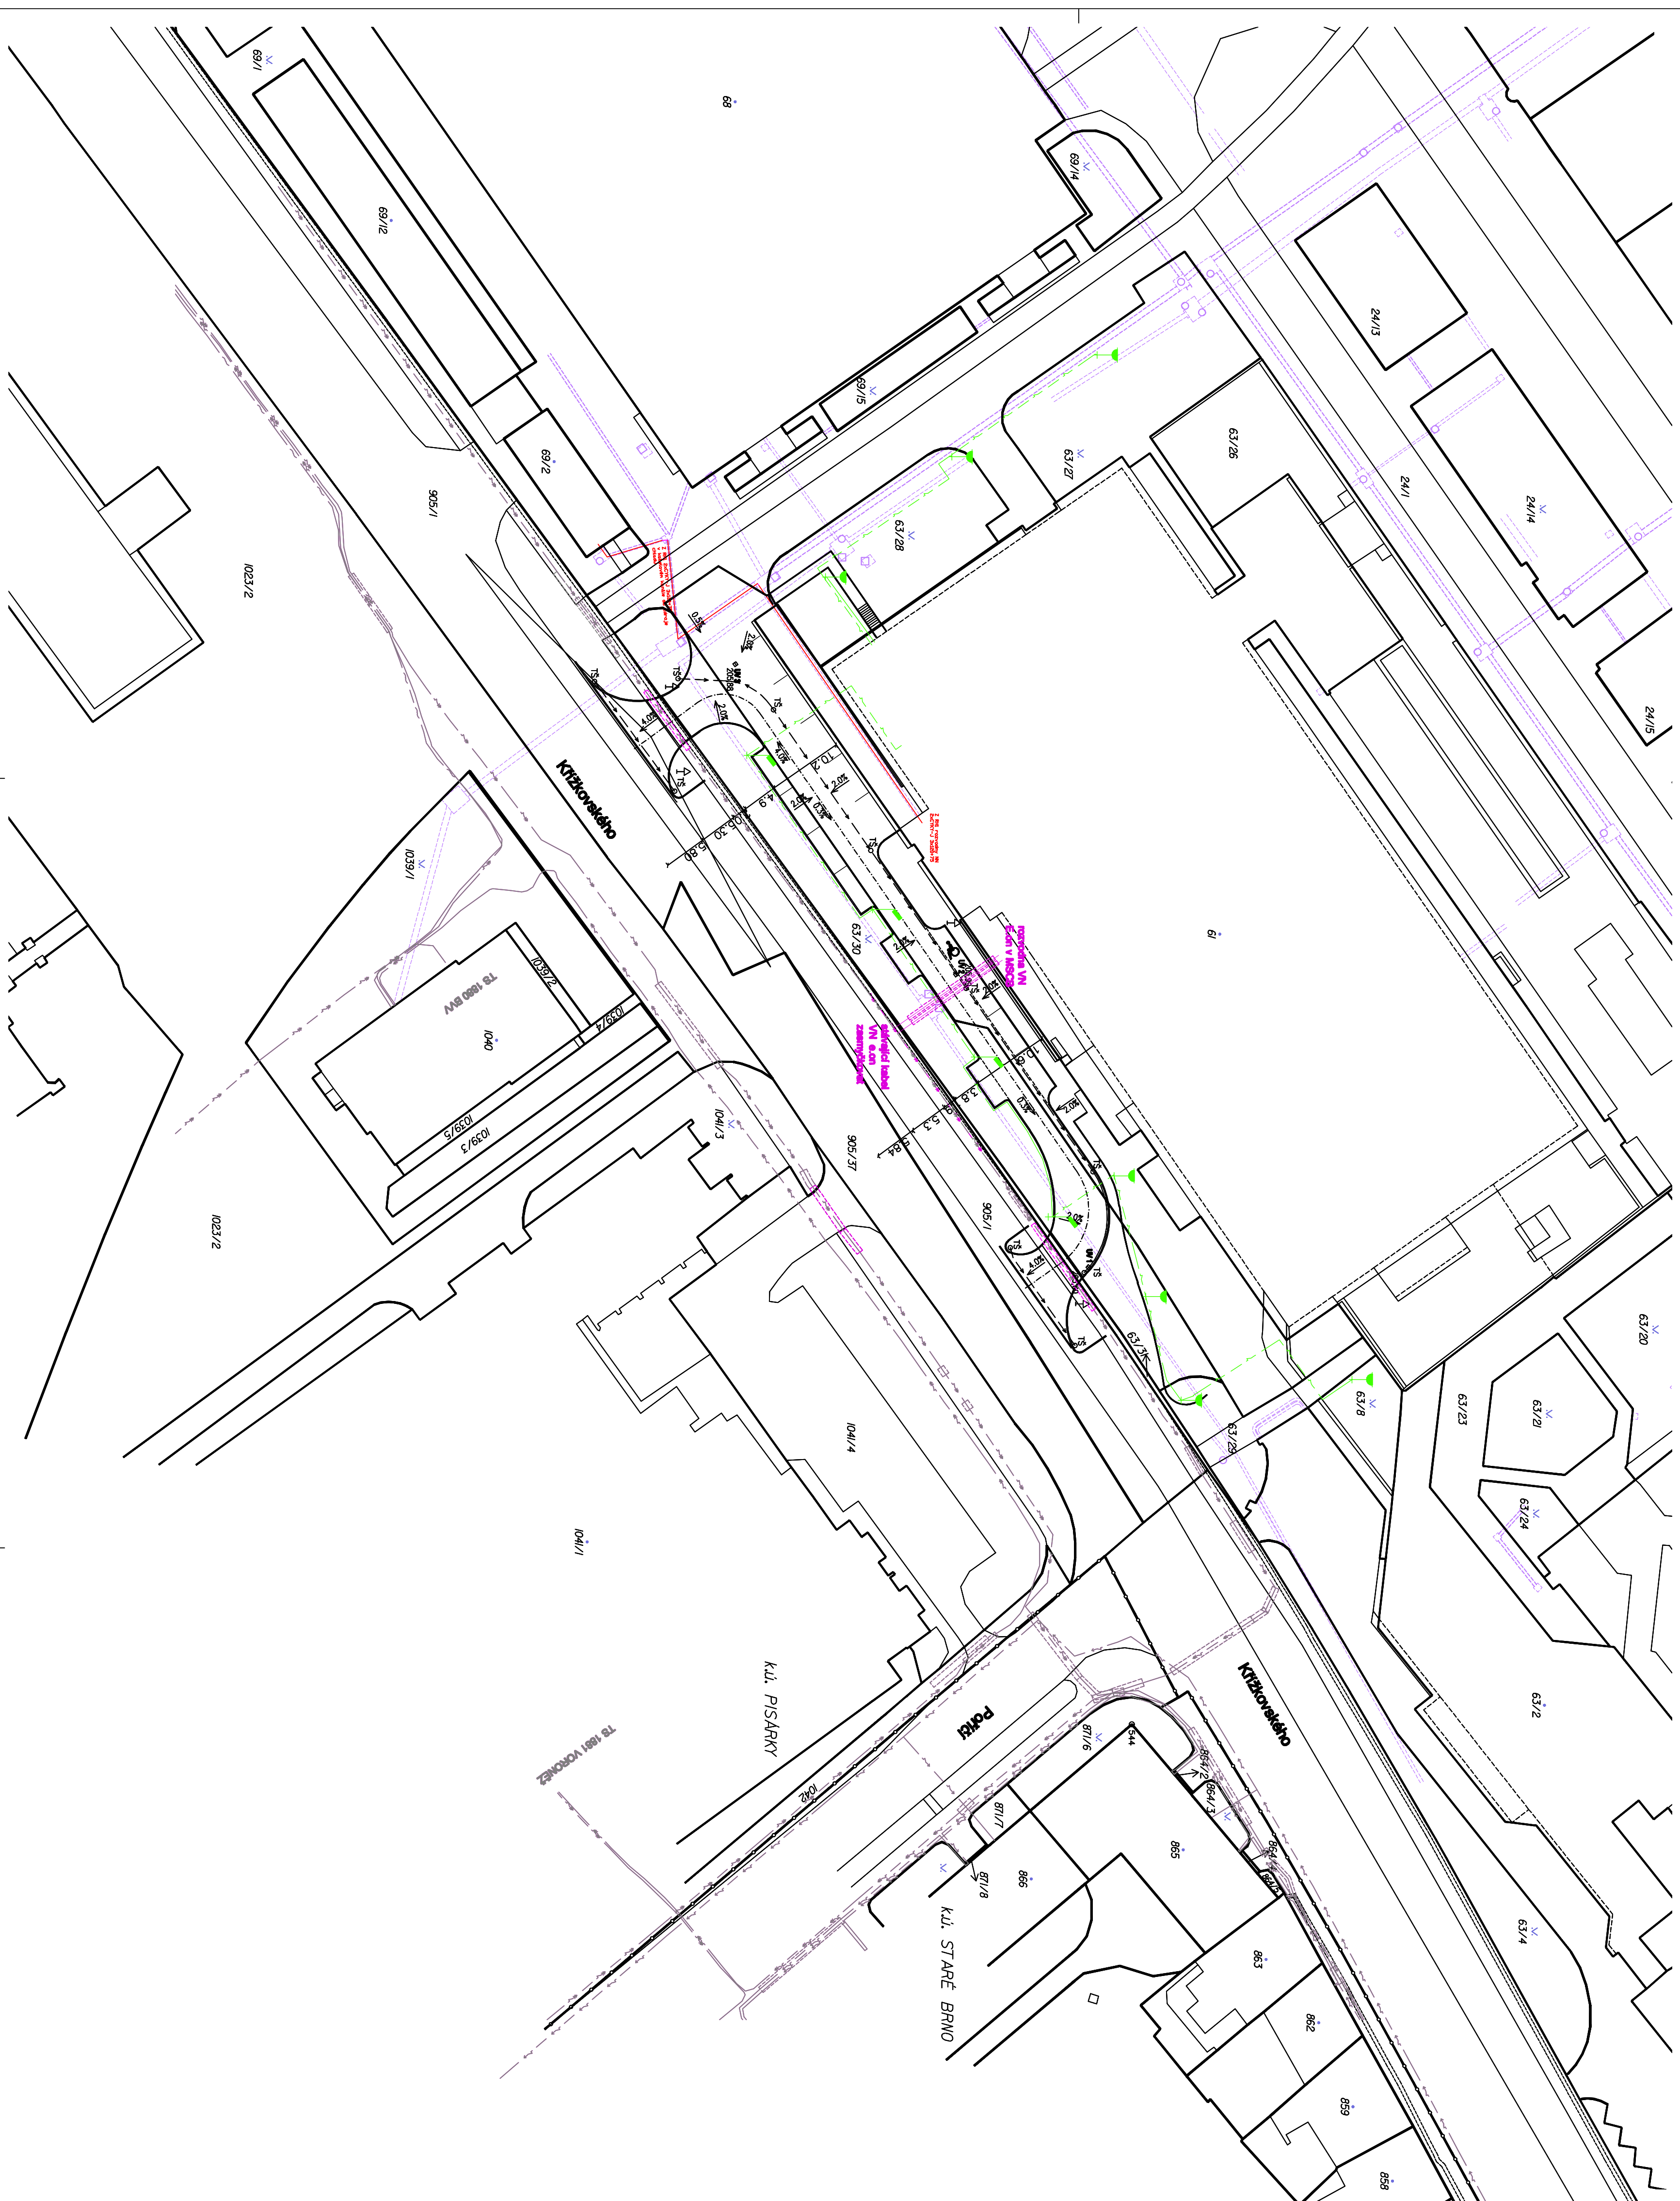


Rozvodná soustava VN-3 AC 50Hz/ 22kV, IT
 Rozvodná soustava NN-3 PEN AC 50Hz/ 400/231V, TN-C
 Ochrana před nebezpečným dotykem (dle ČSN 33 2000-4-41 ed.2):
 část VN: živé části; izolaci, kryty a přepážky, potrubí, zbraně
 -neživé části: samostatným odpojením od zdroje (zamknutím v zámku)
 část NN: živé části: rozvad. kryty a přepážky, potrubí, zbraně,
 -neživé části: samostatným odpojením od zdroje a sítí TN-C
 Zvýšená ochrana: POSPOJOVÁNÍM (uvědomění na stěny potenciál)

[illegible]