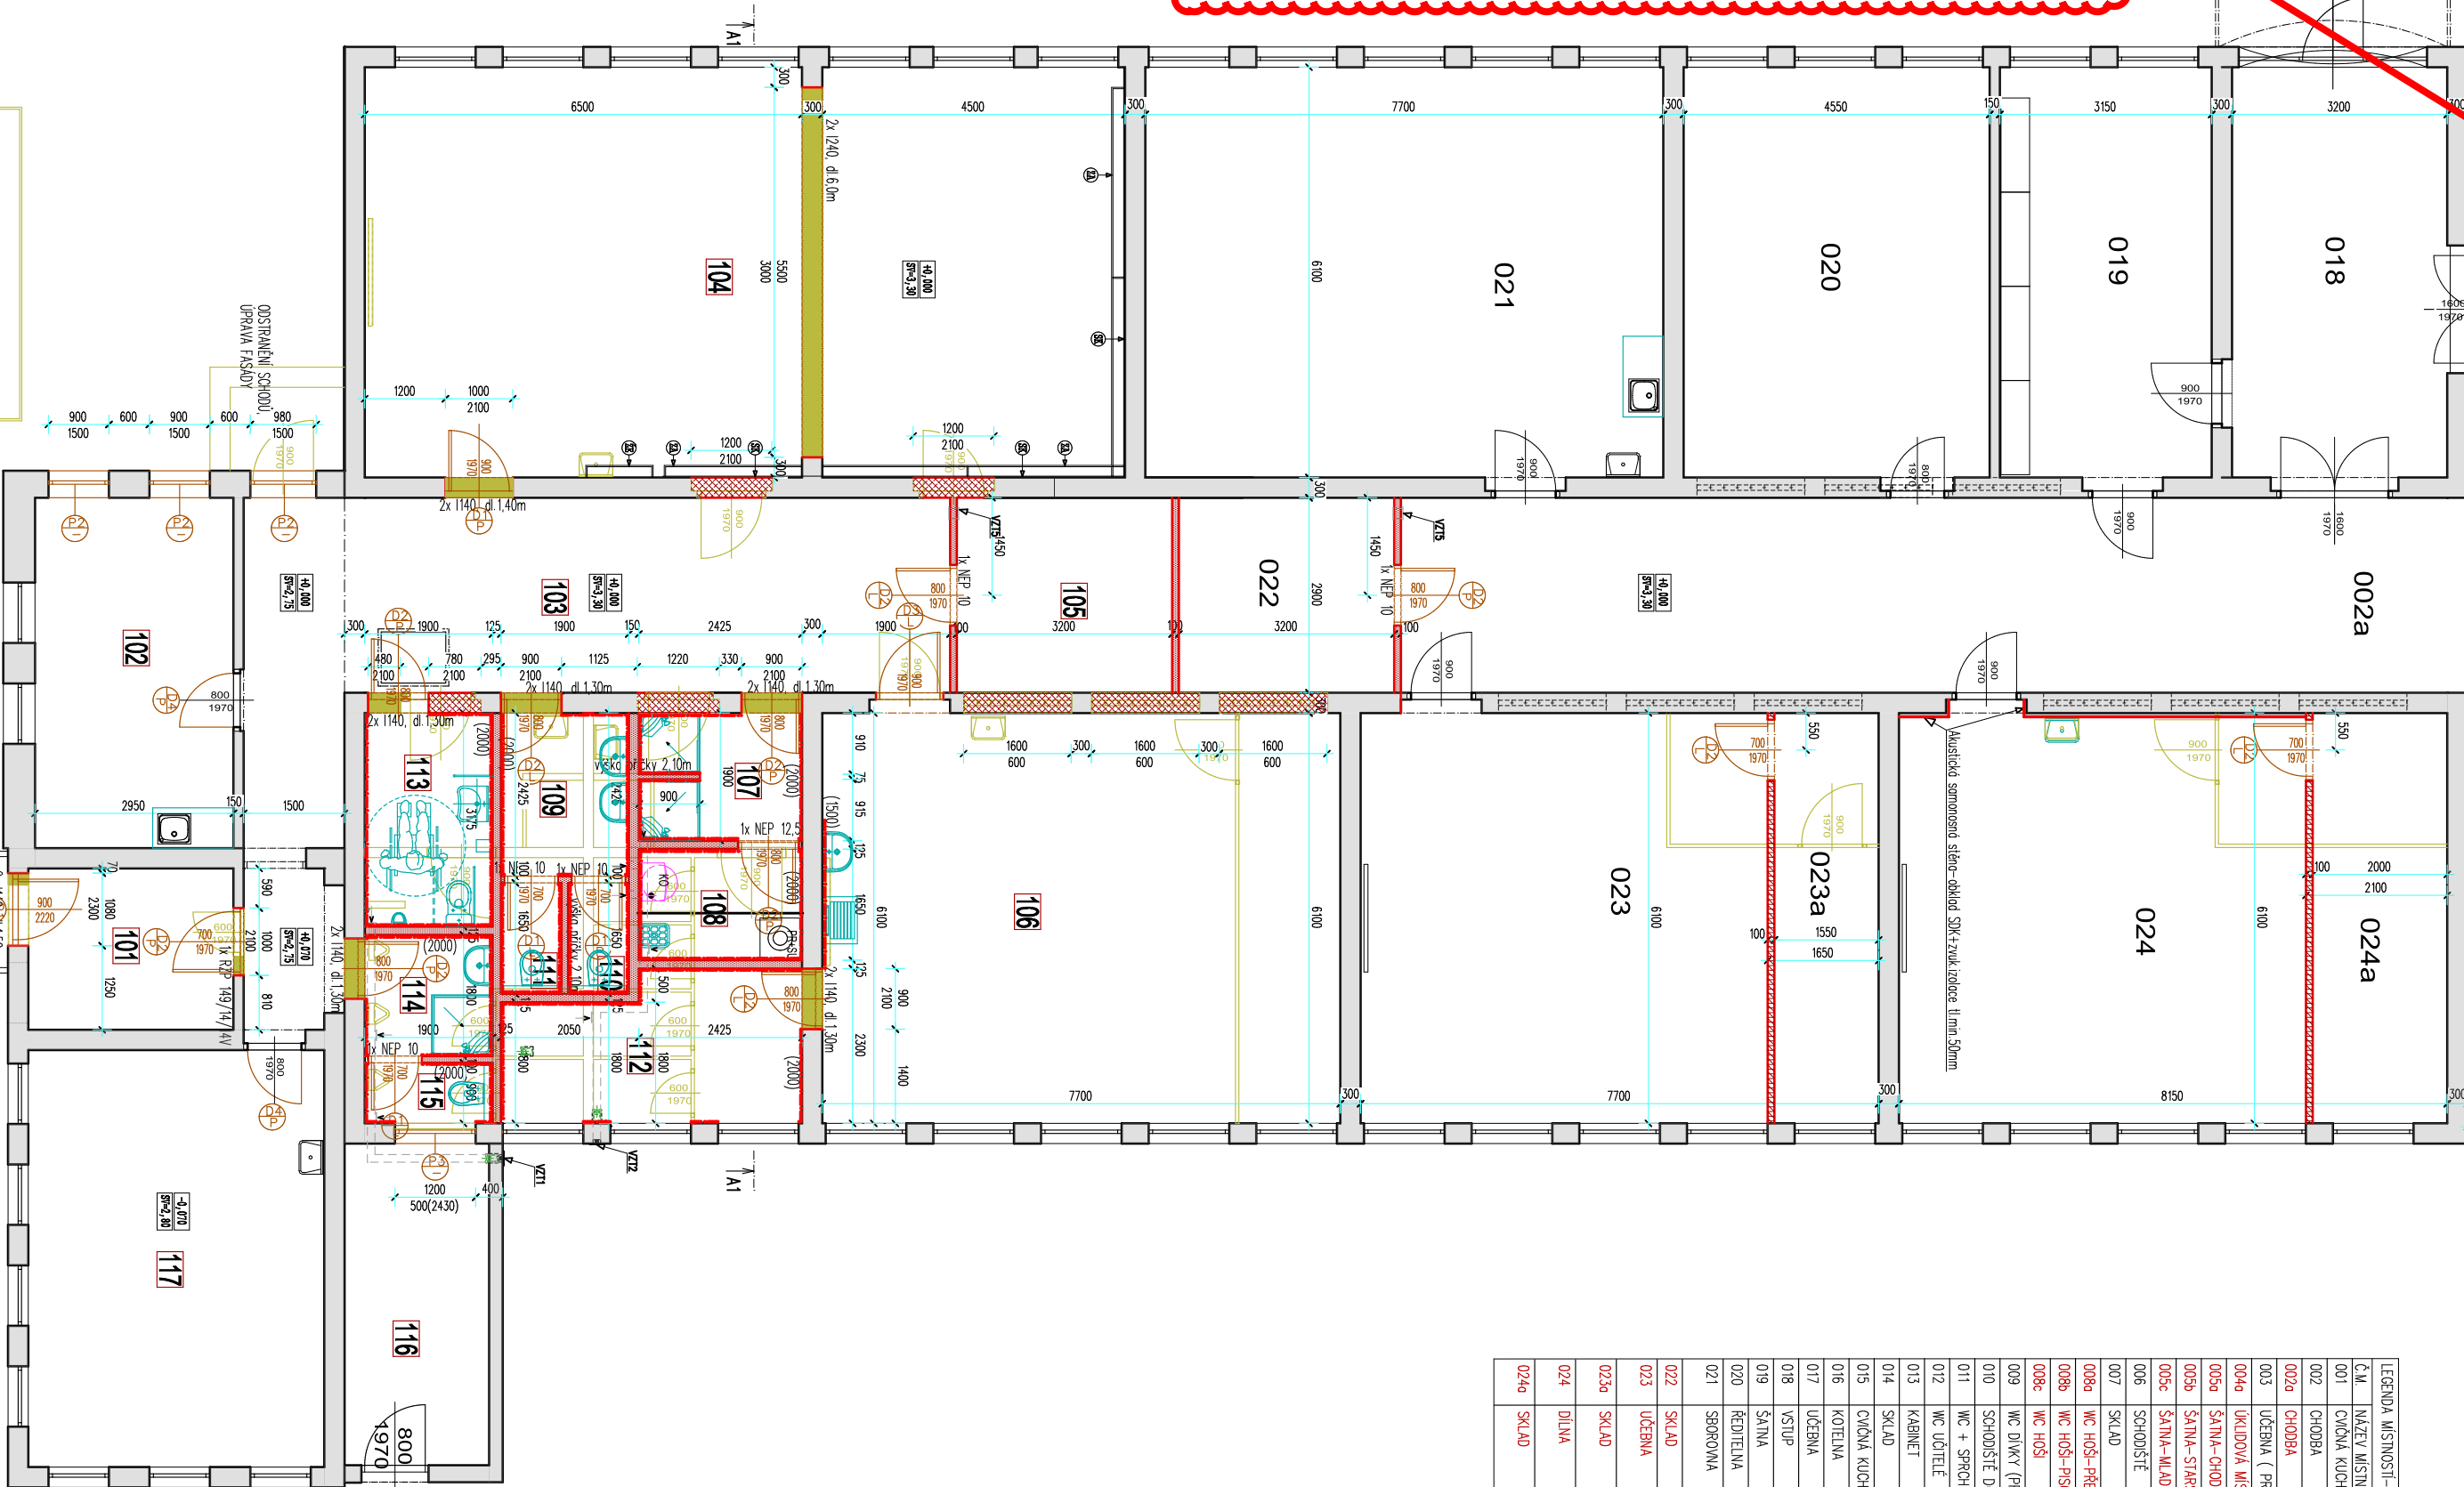


Vybraná grafika

[illegible]

PLOŠA CELKEM		386,76					

LEGENDA MATERIÁLŮ:

SÁDROKARTONOVÁ PŘÁČKA TL. 100mm, NA CD PROFILY, W1111

ODVĚTRÁNÍ MÍSTNOSTÍ:



• P.B.=192,470 (stávající poklop kanalizace před vstupem)
+0,000 = ÚROVEŇ PODLAHY ŠKOLY
+0,000 = 192,81 VÝŠKOVÝ SYSTÉM B.p.V.

CAAD = JPLIII
CAAD++


<p>ZOOPROJEKTANT</p> <p>Ing. Libor Schwarz</p> <p><i>Libor Schwarz</i></p>	<p>VYPRACOVAL</p> <p>Milan Heřtík</p> <p><i>Milan Heřtík</i></p>	<p>KRESLIL</p> <p>Milan Heřtík</p> <p><i>Milan Heřtík</i></p>
<p>D.1.1 Architektoniko stavební řešení</p>		
<p>OBŠAH:</p> <p>Půdorys přízemí, celé - navržené řešení</p>	<p>Č. VÝKRS.</p> <p>D.1.1.2.a</p>	<p>POKRYTÍ</p> <p>2 A4</p>
	<p>MĚŠTĚNO</p> <p>1:100</p> <p>DATUM</p> <p>XXI.2017</p> <p>ÚČEL</p> <p>Úč.Št.</p> <p>ČÍS.ZAK.</p> <p>86/17</p>	<p>PARÉ Č.</p>

S.V. 1050
mm



od parapetu po
římsu 7670 mm

od terénu po parapet
770 mm

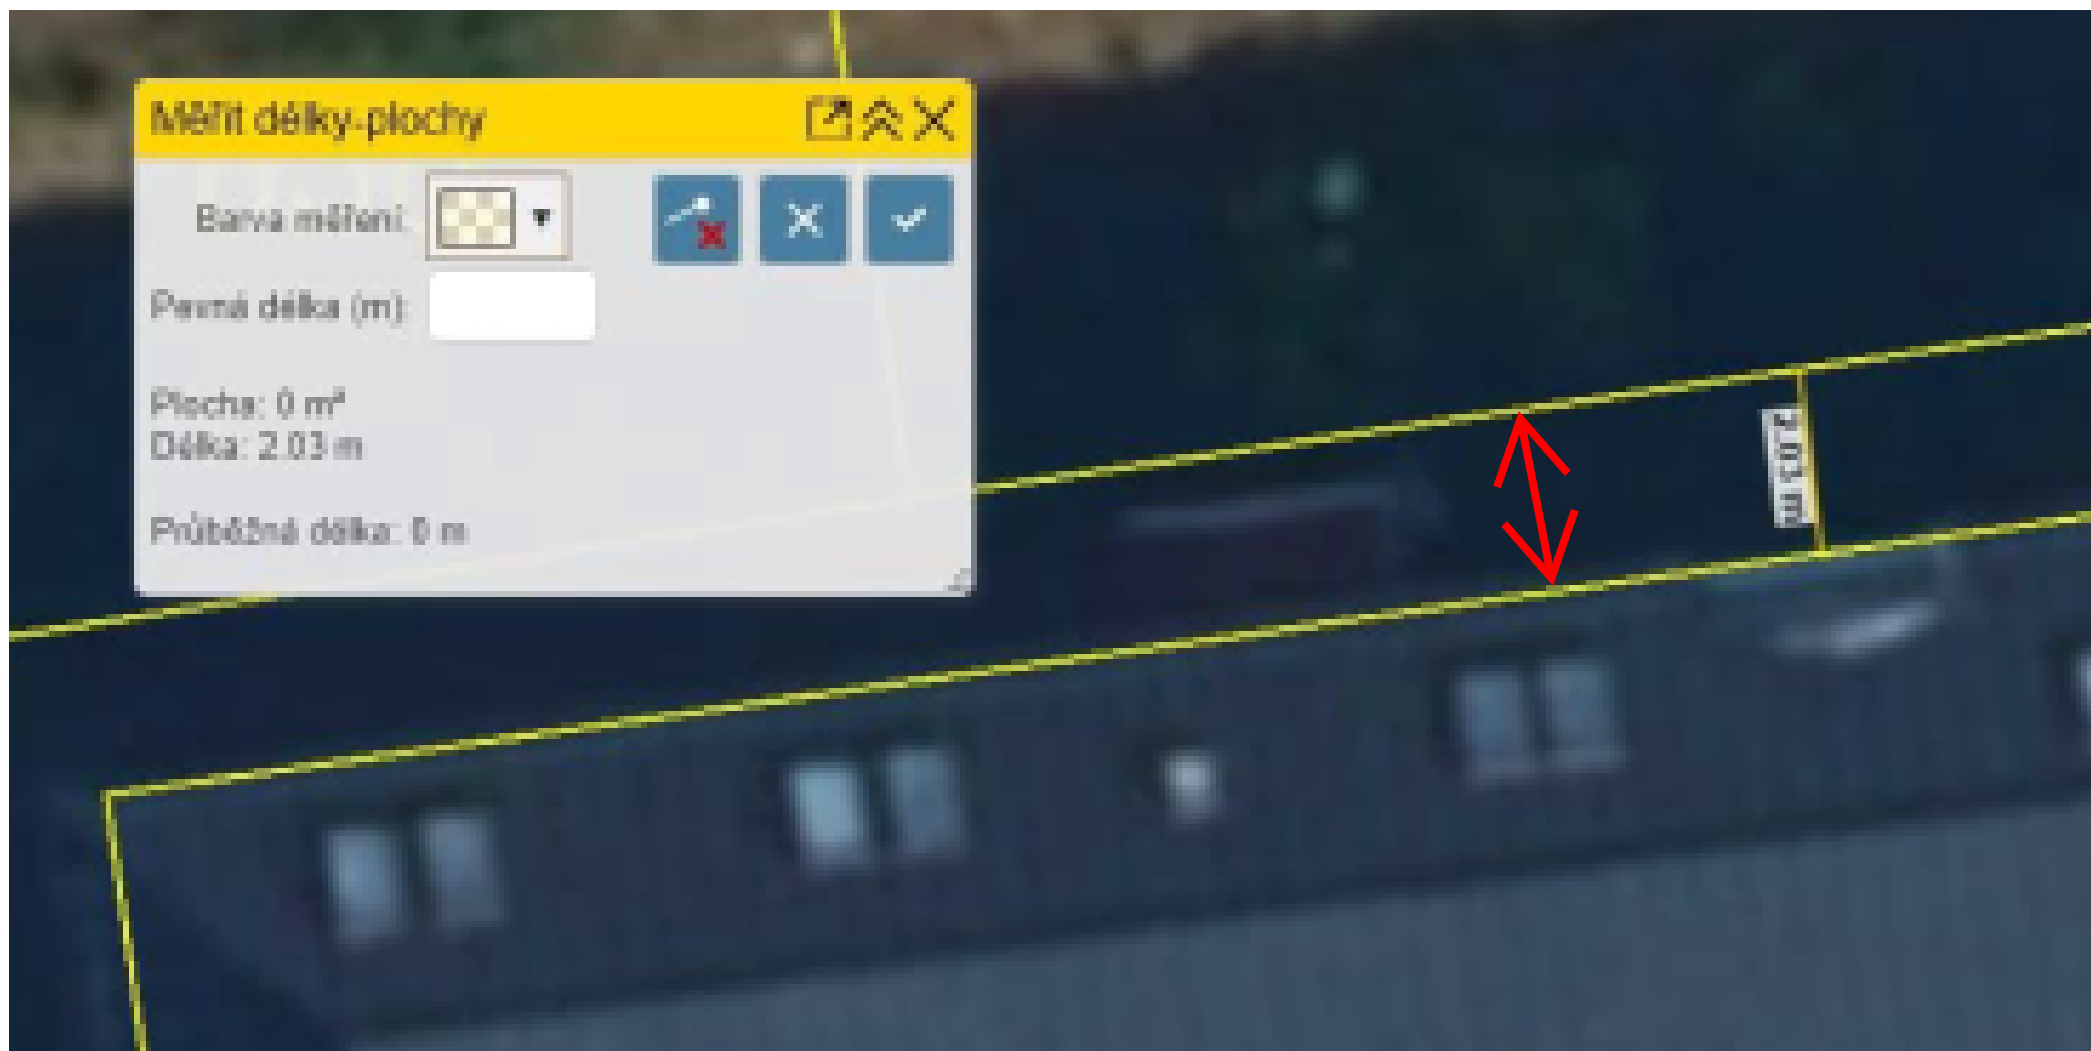

vzdálenost budovy od hranice se
sousedním pozemkem je cca 2,0 m