




KONSTRUKCE NA KÓTĚ +7,470 (PODLAHA 3.NP) M 1:100

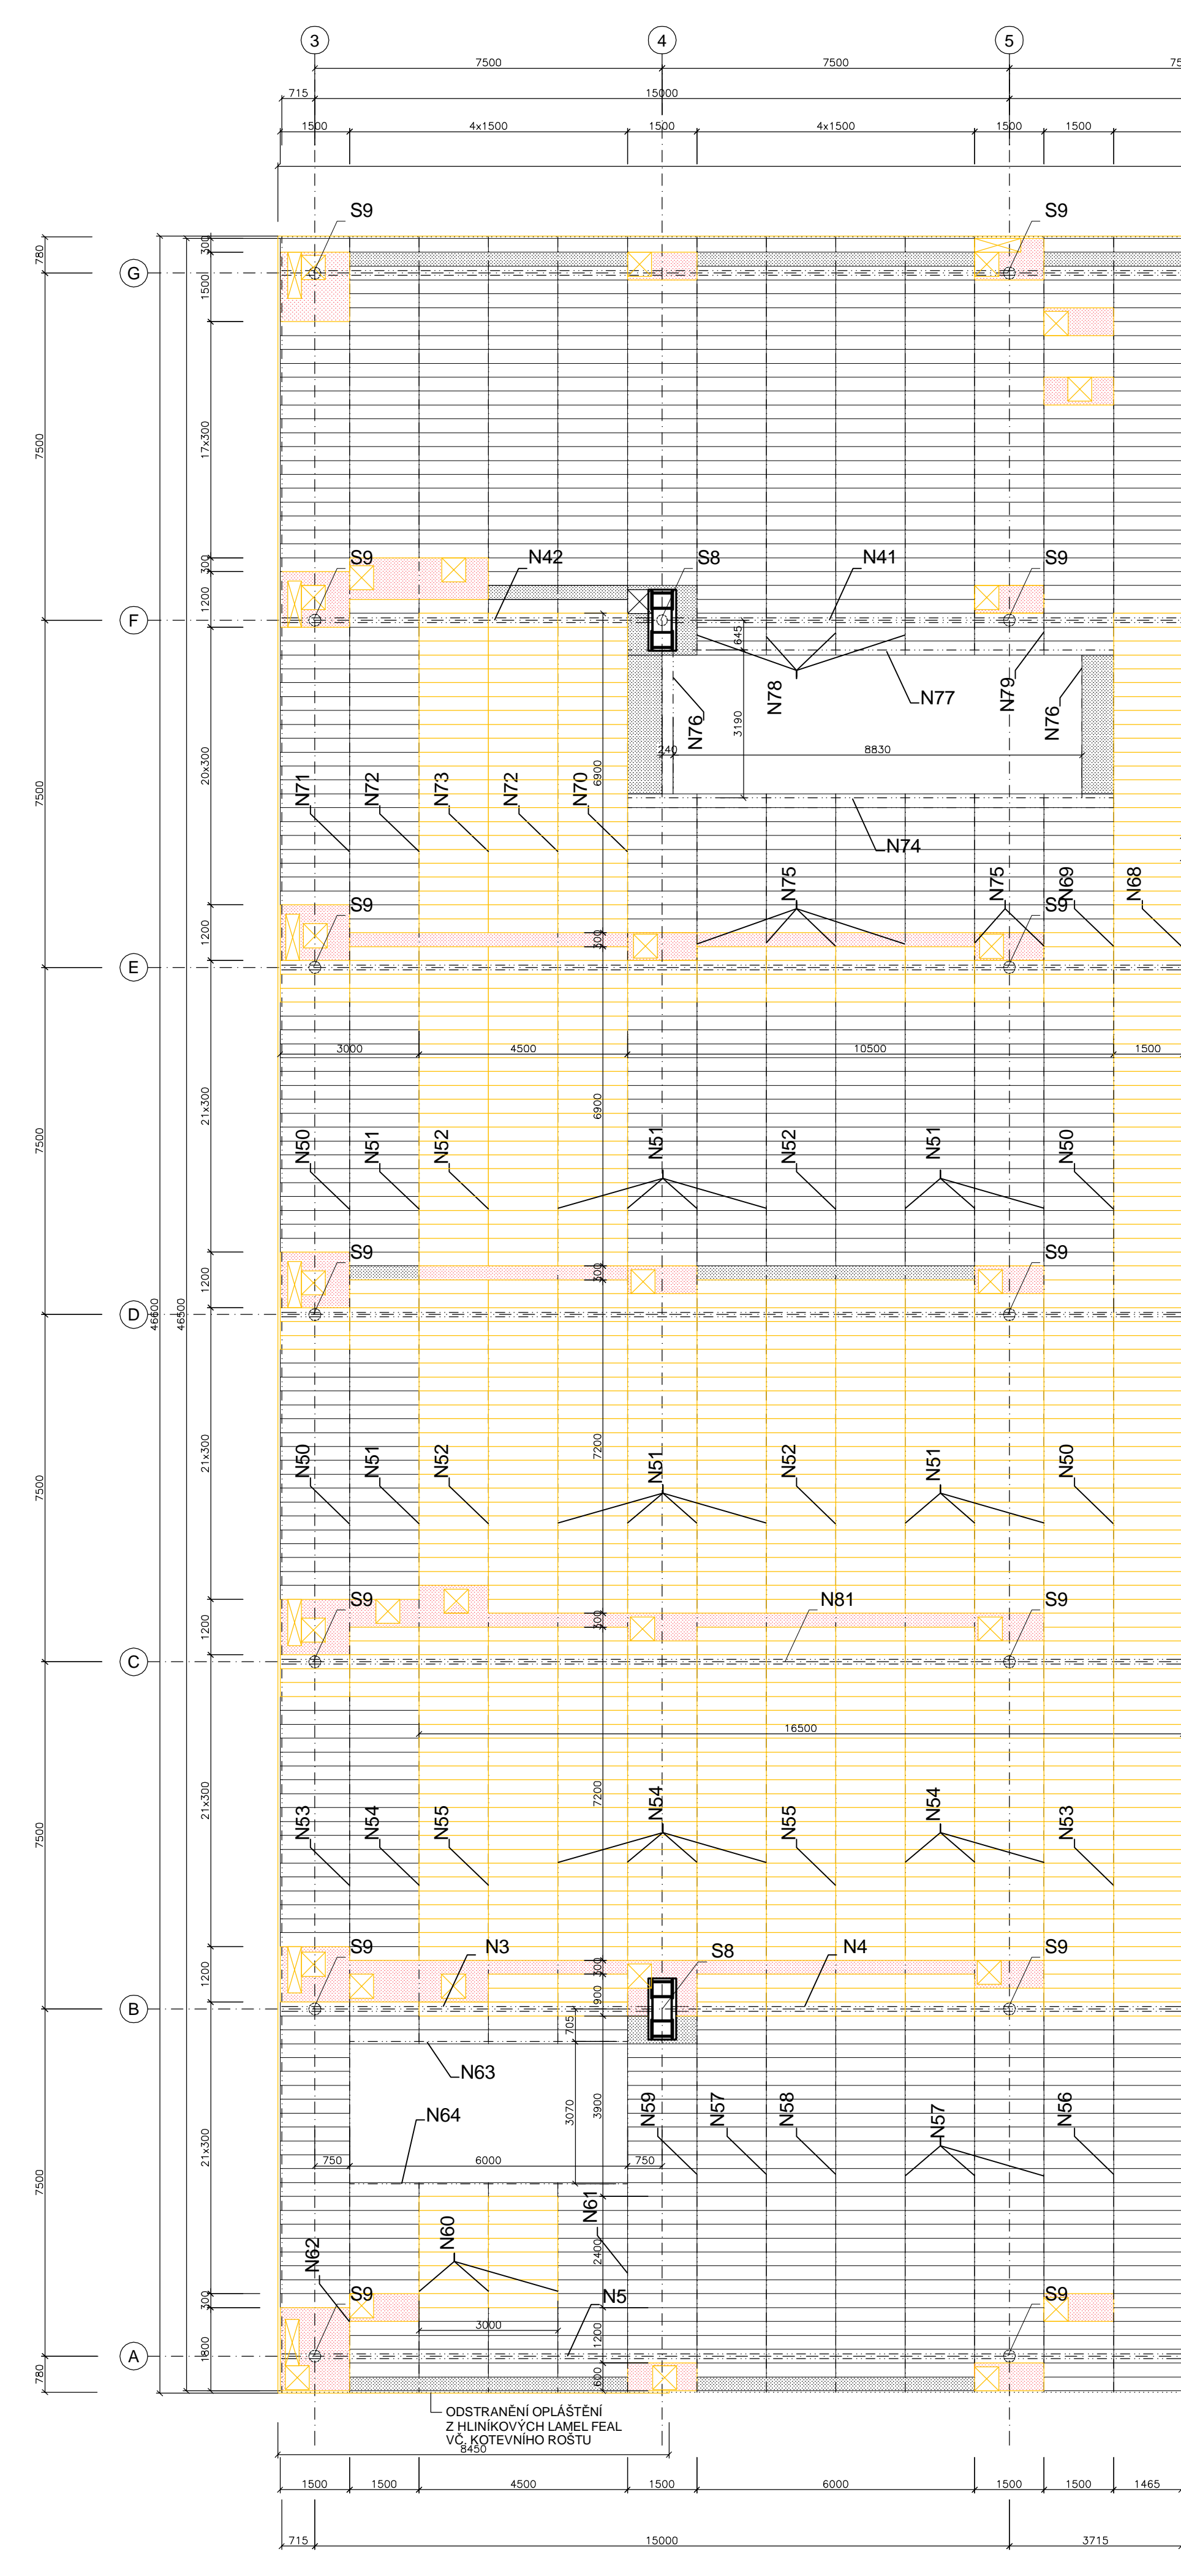


M 1:100

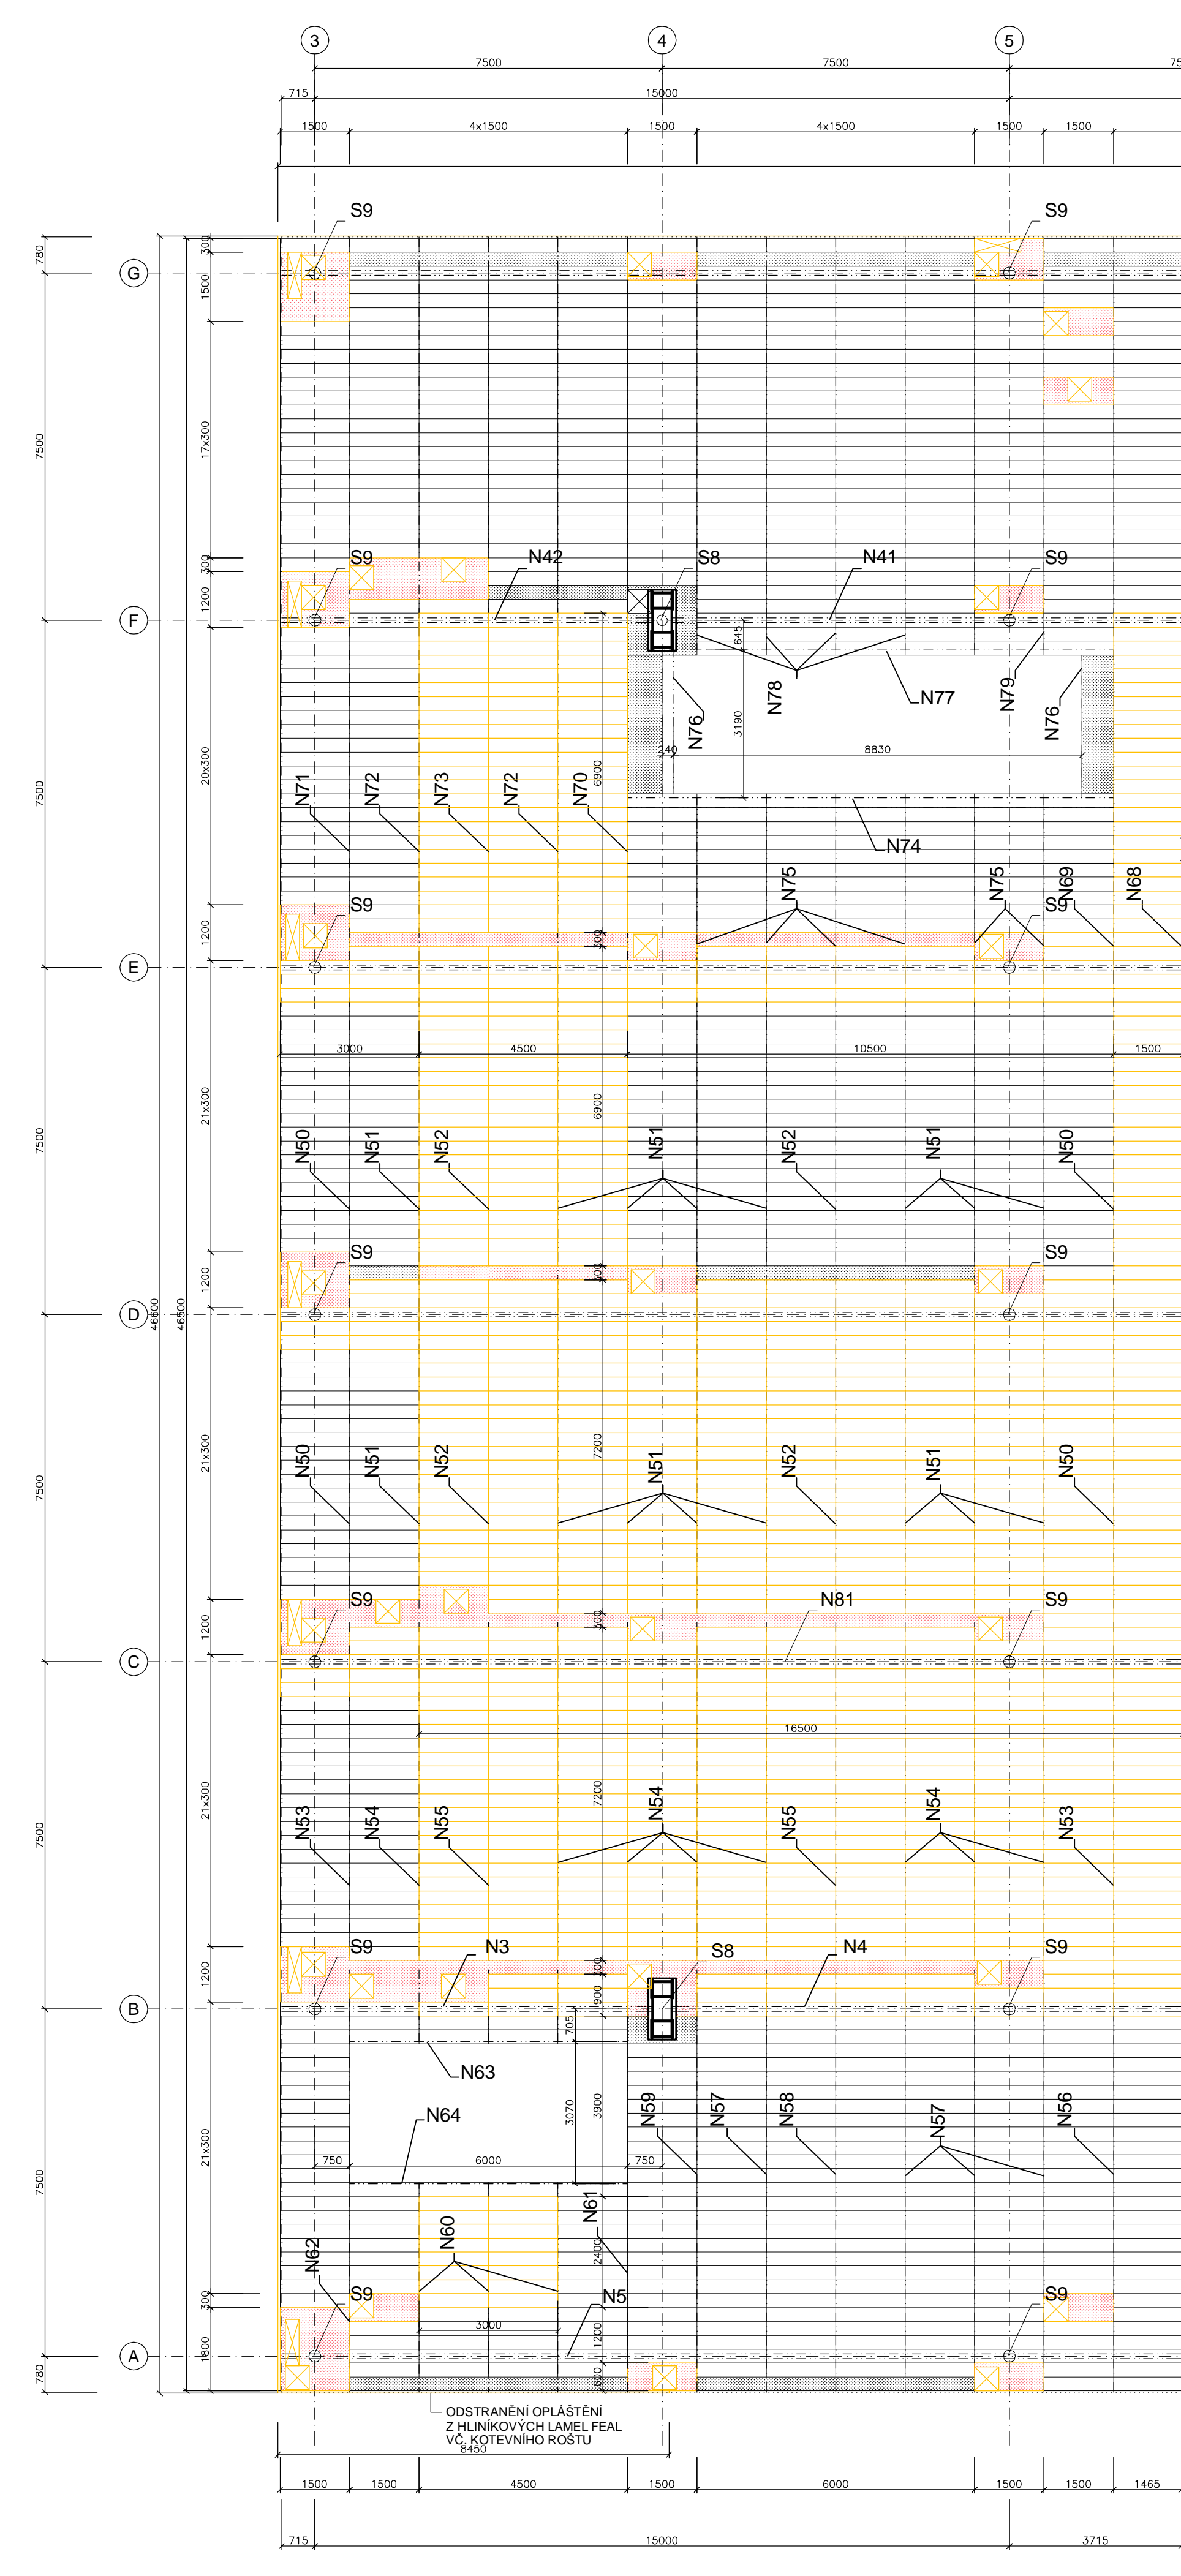

M 1:100

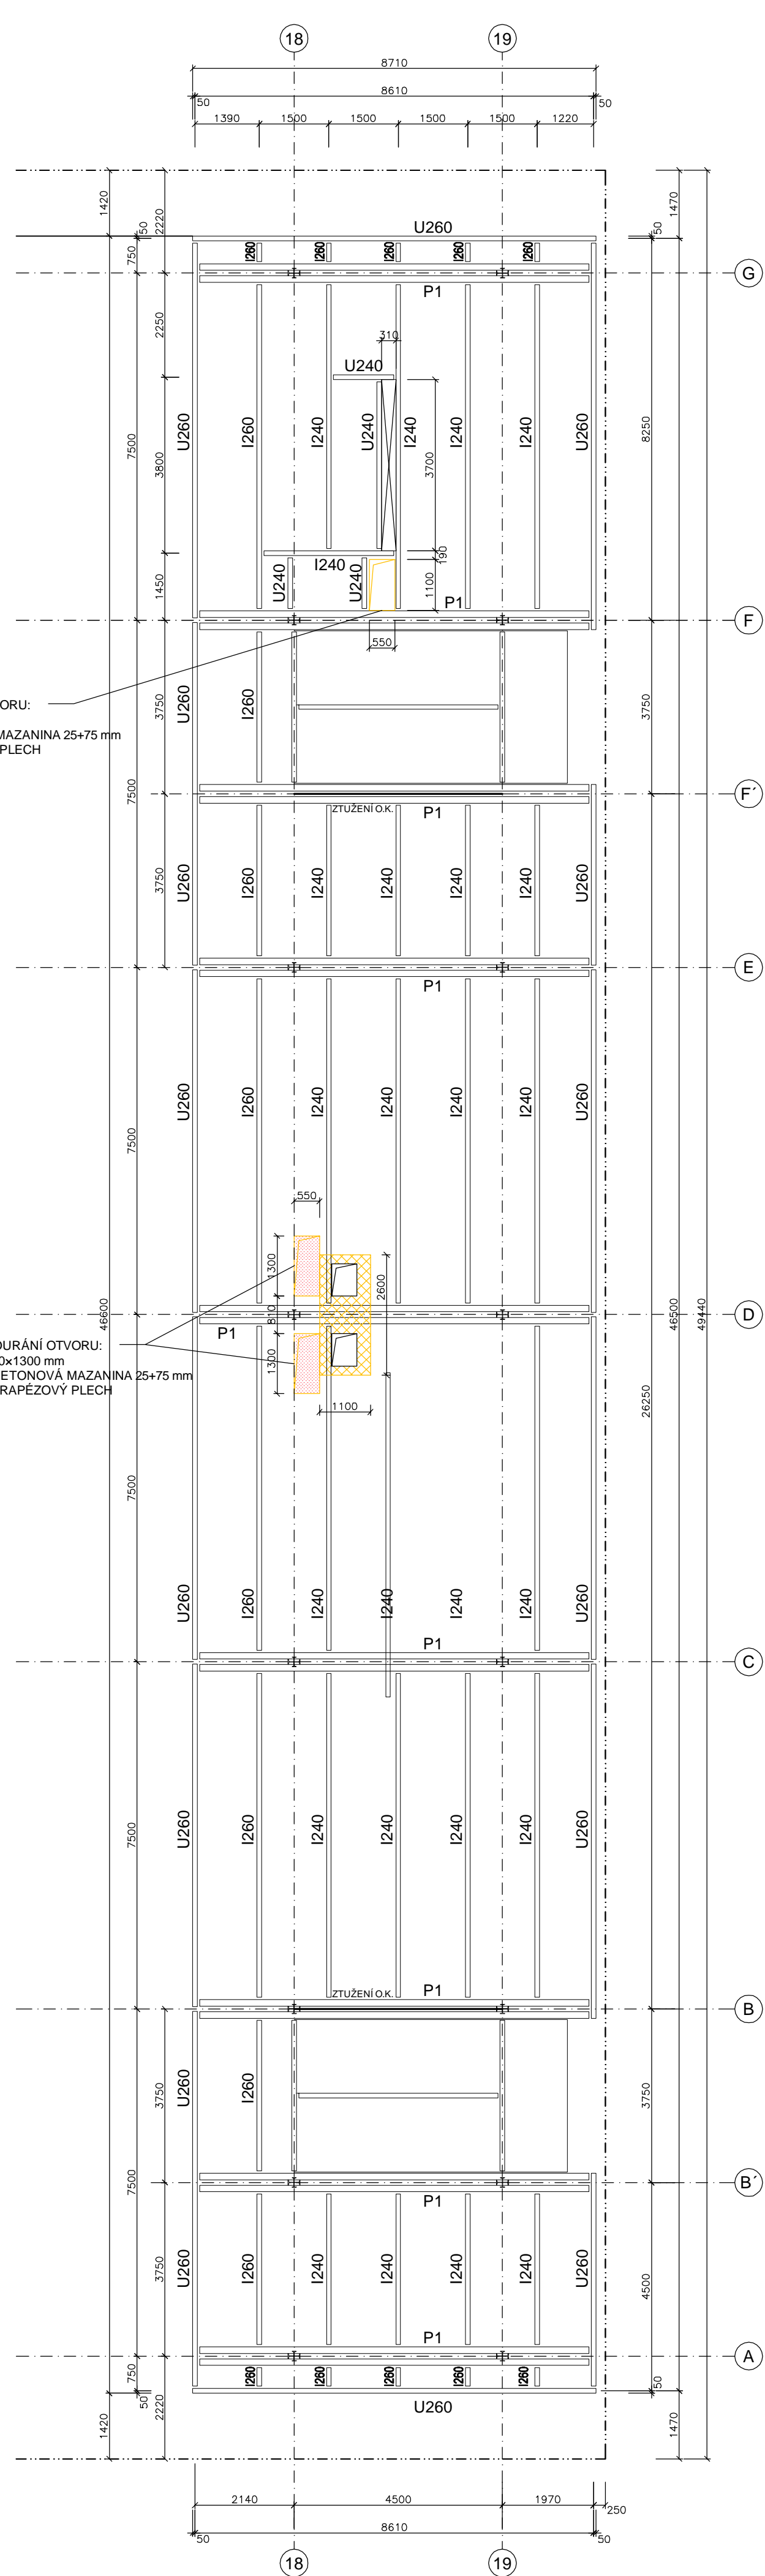

M 1:100

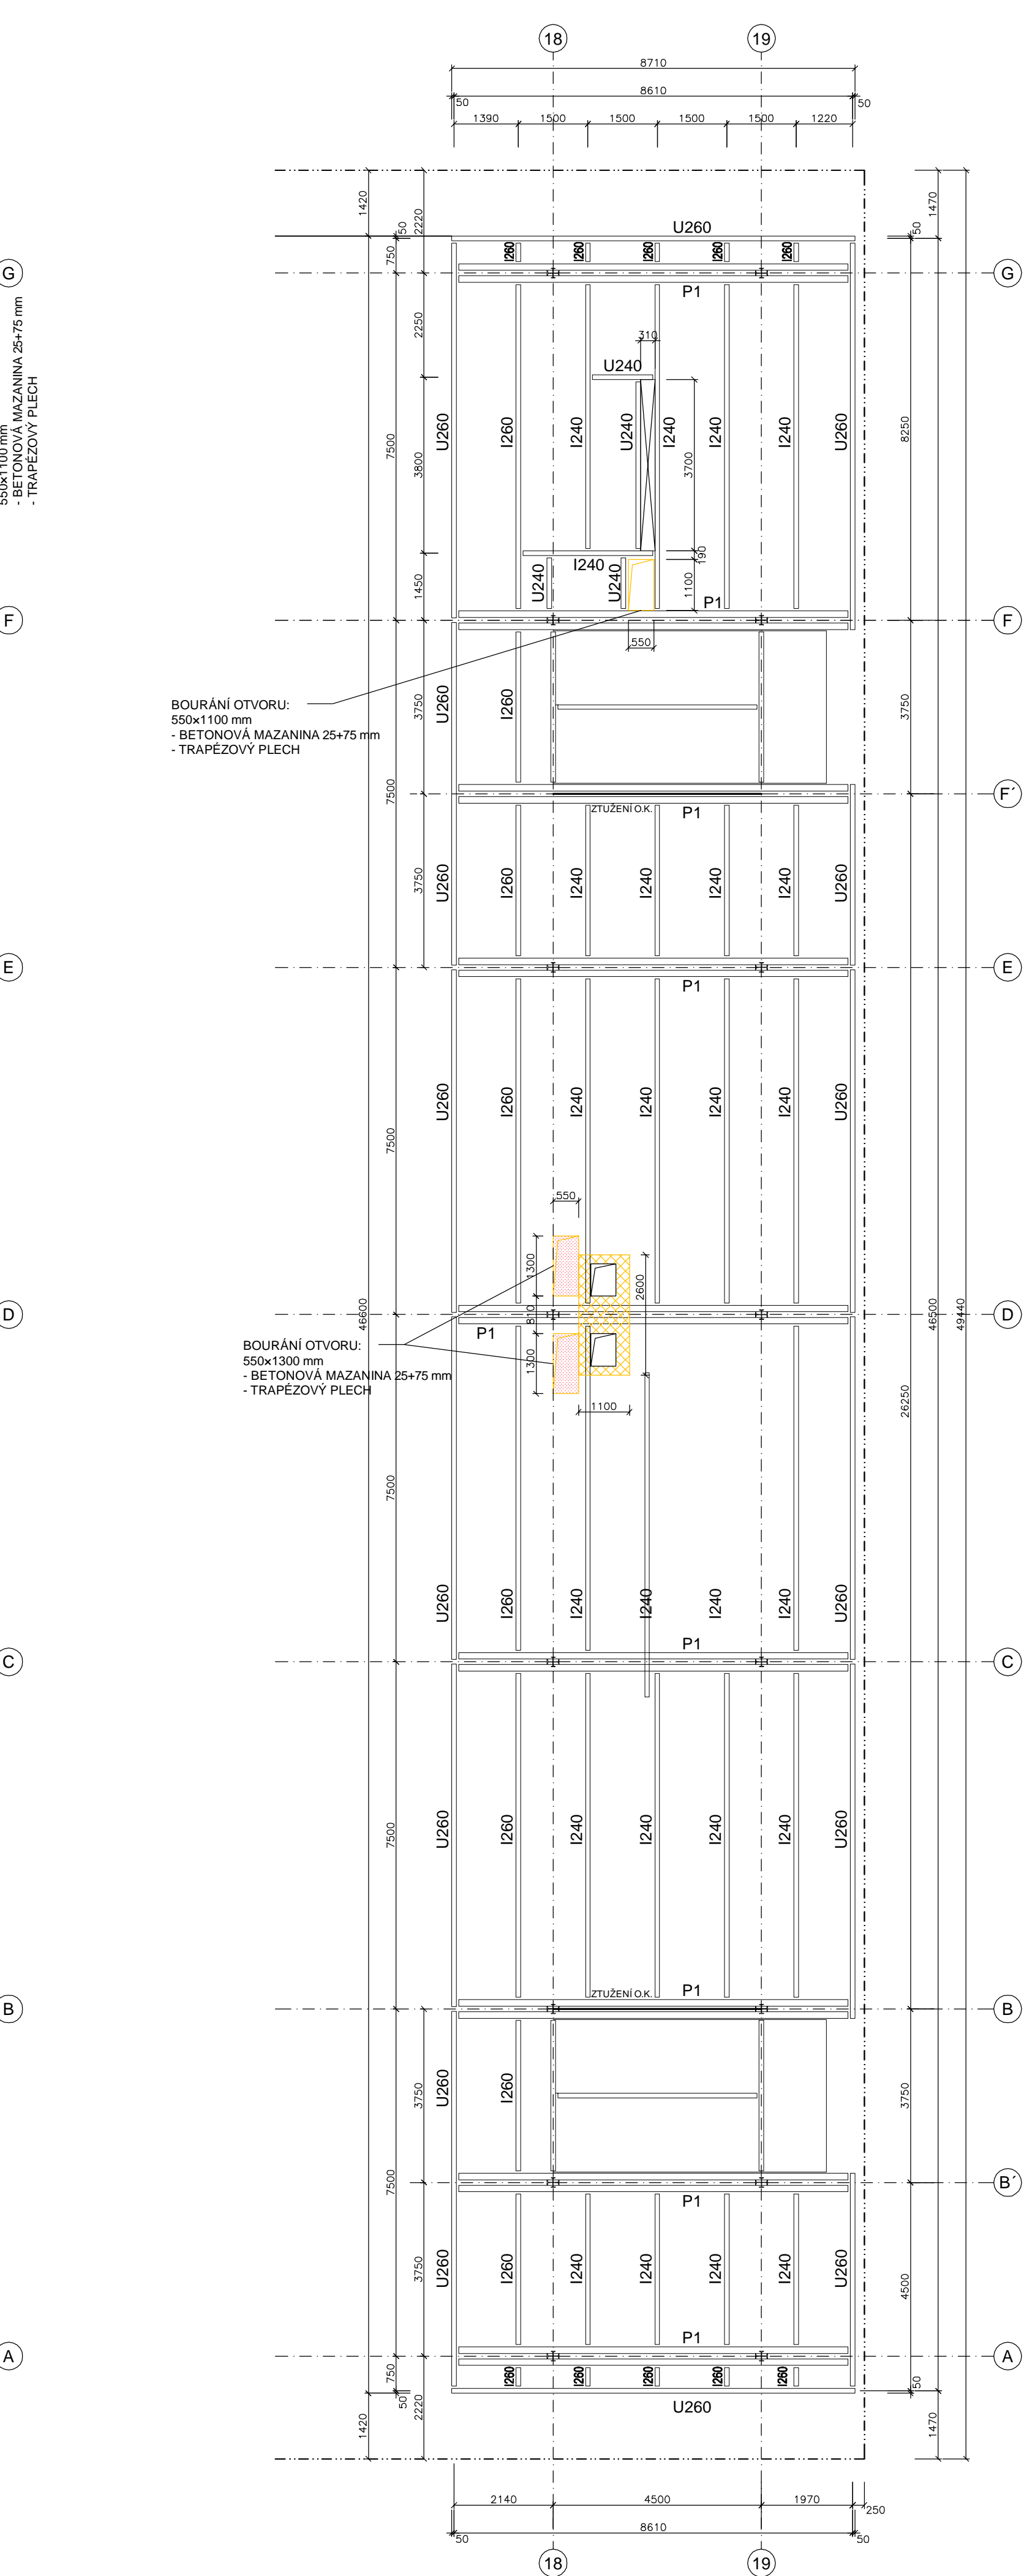
 
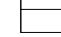






SLOUPEK HEA100	×	561,40	2123,61	250	265
SLOUPEK HEA120	×	677,40	2533,61	250	264

BOURACÍ PRÁCE - VÝKAZY VÝMĚR

NÁZEV	JEDN.	MNOŽSTVÍ
BOURANÉ ŽB DESKY PZD (1500x300x90 mm)	ks	806
BOURANÁ BETON. MAZANINA NA PZD v tl. 18 mm	m ²	362,7
BOURANÁ BETON. MAZANINA NA PZD v tl. 18 mm	m ²	663,3
BOURANÉ DOBĚTOŇÁVKY U SLOUPŮ v š. 106 mm	m ²	75,60
BOURANÉ DOBĚTOŇÁVKY U SLOUPŮ v š. 106 mm	m ²	8,17
BOURANÉ OTVORY 1300x550 mm	ks	8
BOURANÁ BETON. MAZANINA NA TRAPÉZ. PLECH v š. 100 mm	m ²	8,58
BOURANÁ BETON. MAZANINA NA TRAPÉZ. PLECH v š. 100 mm	m ²	0,858


LEGENDA MATERIÁLŮ:

- | | |
|---|--|
|  | STAVAJÍCÍ ZDVO A KONSTRUKCE |
|  | STAVAJÍCÍ ŽELEZOBETONOVÉ STROPNÍ DESKY PŘI 2x=50 (1500x3000) mm |
|  | DĚLOSTAVY OKOLO SLoupŮ |
|  | BOURANÉ KONSTRUKCE |
|  | BOURANÉ ŽELEZOBETONOVÉ STROPNÍ DESKY PŘI 2x=50 (1500x3000) mm
POČET BOURANÝCH DĚSÍK: 622 ks, vč. BETONOVÉ MAGAZINY 1,8 mm |
|  | BOURANÉ DĚLOSTAVY OKOLO SLoupŮ
Plocha BOURANÝCH BETONU (vč. SÁDKY): 67,2 m ² Vř. 5 x 108 mm |
|  | OBOUBRÁNÍ BETONU NA ÚROVNI TRAFÉŽOVÝCH PLECHO
Plocha BOURANÝCH BETONU (vč. SÁDKY): 8,58 m ² Vř. 60 cca 100 mm |

$$\pm 0.000 = 207.650 \text{ m n.m.}$$

SOUŘADNICOVÝ SYSTÉM: JTS
VÝŠKOVÝ SYSTÉM: BALT p.v.

[illegible]

GENERAL MANUFACTURER GENERAL DESIGNER	JIHOMORAVSKÝ KRAJ, zastoupený Mgr. Michalem Hradkem, hejtmánem Brno, Zastupování nám. 35, PSČ 601 01 82	INVESTOR CLIENT:	AUTORIZACE AUTHORIZED BY:
			
K.č.ú.	JIHOMORAVSKÝ KRAJ, zastoupený Mgr. Michalem Hradkem, hejtmánem Brno, Zastupování nám. 35, PSČ 601 01 82	ORDINÁŘEKL PROJECT MANAGER:	
Fiskální číslo: 012 018 02 IČ: -420 941 120 011 tel.: -420 941 120 400 e-mail: kras@jmk.cz		SUBORDINÁTEKL SUBCONTRACTORS:	OSLOV PŘÍMÝ DOCUMENT SET NUMBER:
www.jmk.cz			

NAZEV AŽIAJE FILE		MORAVIAN SCIENCE CENTRE BRNO		MANAGER PROJECT PROJEKTANT		Ing. arch. Zdeněk Mareš	
				ARCHITECT		Ing. arch. Zdeněk Mareš	
				HEAVY INTERIOR CHIEF PROJECT MANAGER		Ing. Marek Šedláček	
				PROJECT CO-ORDINATOR		Ing. Jitka Kříplová	
				FEE SCALES			
				JANUARY 2011		2011	
				CONTRACT NO.		2011	
STANDARD QUALITY BUILDING PART		SO 01 Modernizace objektu MSCB		BATCH NO.		2011	
				MATERIAL SCALE		1:100	
ORIGIN SOURCE PACKAGE		F.1.1.1 Architektonické a stavební technické řešení		PROJECT SCALE		1:100	
				DPS		1:1.1	
				KOD DOKUMENTACE		2011	
ORGAN CONTEXT		STAVENÍ UPRAVY STROPNÍ KONSTRUKCE - bourací práce		OLD WORKING DRAWING NUMBER		0837_05_02_114_0	