


POHLED VÝCHODNÍ 1:100

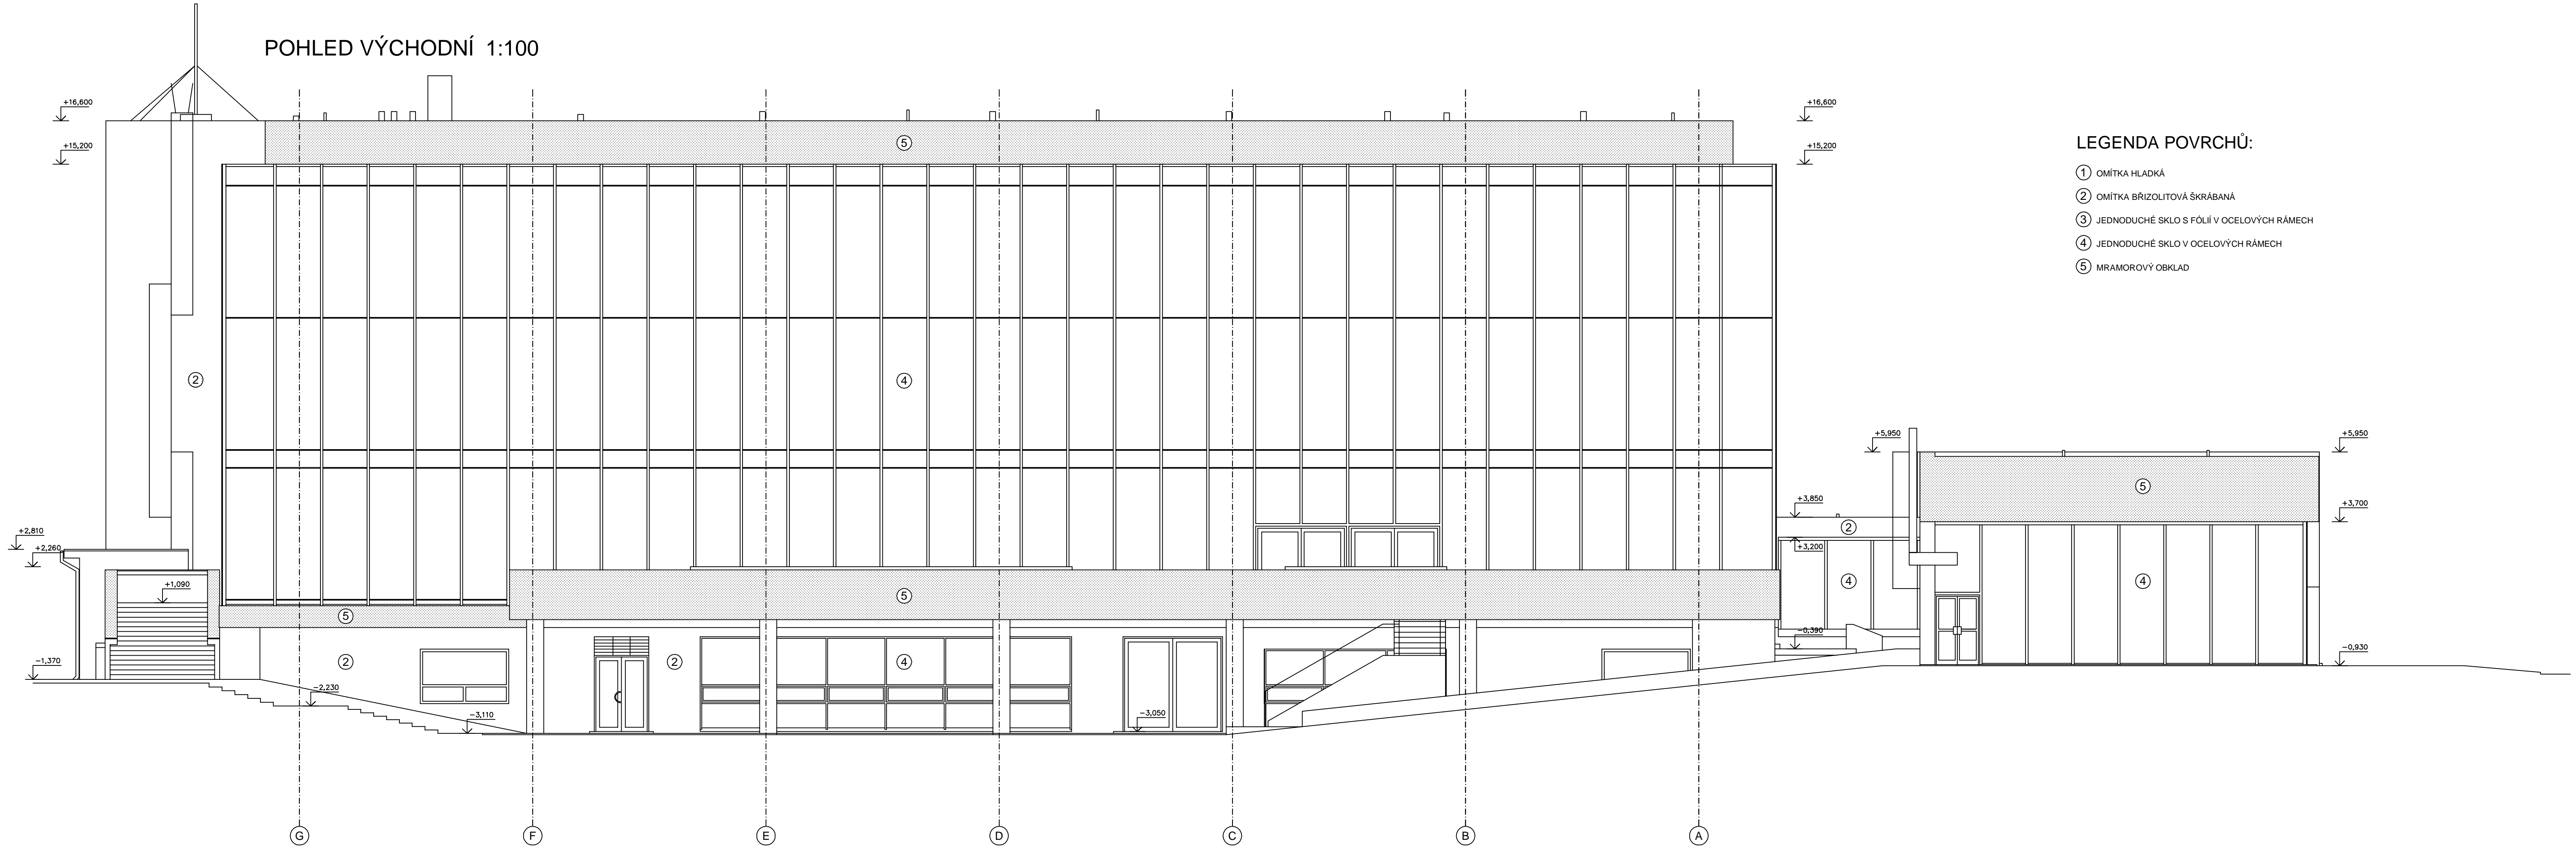

LEGENDA POVRCHŮ:

- ① OMÍTKA HLADKÁ
- ② OMÍTKA BRIZOLITOVÁ ŠKRÁBANÁ
- ③ JEDNODUCHÉ SKLO S FÓLIÍ V OCELOVÝCH RÁMECH
- ④ JEDNODUCHÉ SKLO V OCELOVÝCH RÁMECH
- ⑤ MRAMOROVÝ OBKLAD

±0,000 = 207,650 m n.m.

SOUŘADNICOVÝ SYSTÉM: JTSK
VÝŠKOVÝ SYSTÉM: BALTP.v.

Č. REVIZE: REVISION NO.:	DATUM VYDÁNÍ: DATE OF ISSUE:	POPIS REVIZE: DESCRIPTION OF THE REVISION:	VYPRACOVAL: ELABORATED BY:

<div>GENERALNI PROJEKTANT: GENERAL DESIGNER: <div>K4 ARCHITECTS & ENGINEERS</div><div>K4 a.s.</div><div>Kociánka 8/10, 612 00 Brno tel.: +420 541 126 611 fax.: +420 541 126 610 e-mail: brno@k4.cz www.k4.cz</div></div>	INVESTOR: CLIENT:		AUTORIZACE: AUTHORIZED BY:	
	JIHOMORAVSKÝ KRAJ, zastoupený Mgr. Michalem Háškem, hejmanem Brno, Zerotínovo nám. 3/5, PSČ 601 82			
	OBJEDNATEL: PROJECT MANAGER:		ČÍSLO PŘÍK: DOCUMENT SET NUMBER:	
	SUBODAVATEL: SUBCONTRACTOR:			
NÁZEV AKCE: TITLE:	MORAVIAN SCIENCE CENTRE BRNO		MANAŽER PROJEKTU: PROJECT DIRECTOR:	Ing. Jiří Heisl
			ARCHITEKT: ARCHITECT:	Ing. arch. Zdena Němcová
			HLAVNÍ INŽENÝR: CHIEF PROJECT MANAGER:	Ing. Marek Svoboda
			PROJEKTANT: DESIGNER:	Ing. Marek Svoboda
			ZAKÁZKA Č. CONTRACT NO.:	837
				ODDÍL: PART: 05
STAVEBNÍ OBJEKT: BUILDING PART:	SO 01 Modernizace objektu MSCB		DATUM: DATE:	únor 2011
			MĚŘÍTKO: SCALE:	1:100
OBCHODNÍ SOUBOR: PACKAGE:	F1.1.1 Architektonické a stavebně technické řešení		STUPĚŇ PD: PROJECT STATUS:	DPS
			KOD DOKUMENTACE: CODE:	F1.1.1
OBSAH: CONTENT:	POHLED VÝCHODNÍ - stávající stav		ČÍSLO VÝKRESU: DRAWING NUMBER:	REVIZE: REVISION:
			0837_05_02_111_00	