




POZNÁMKA:

[illegible][illegible]







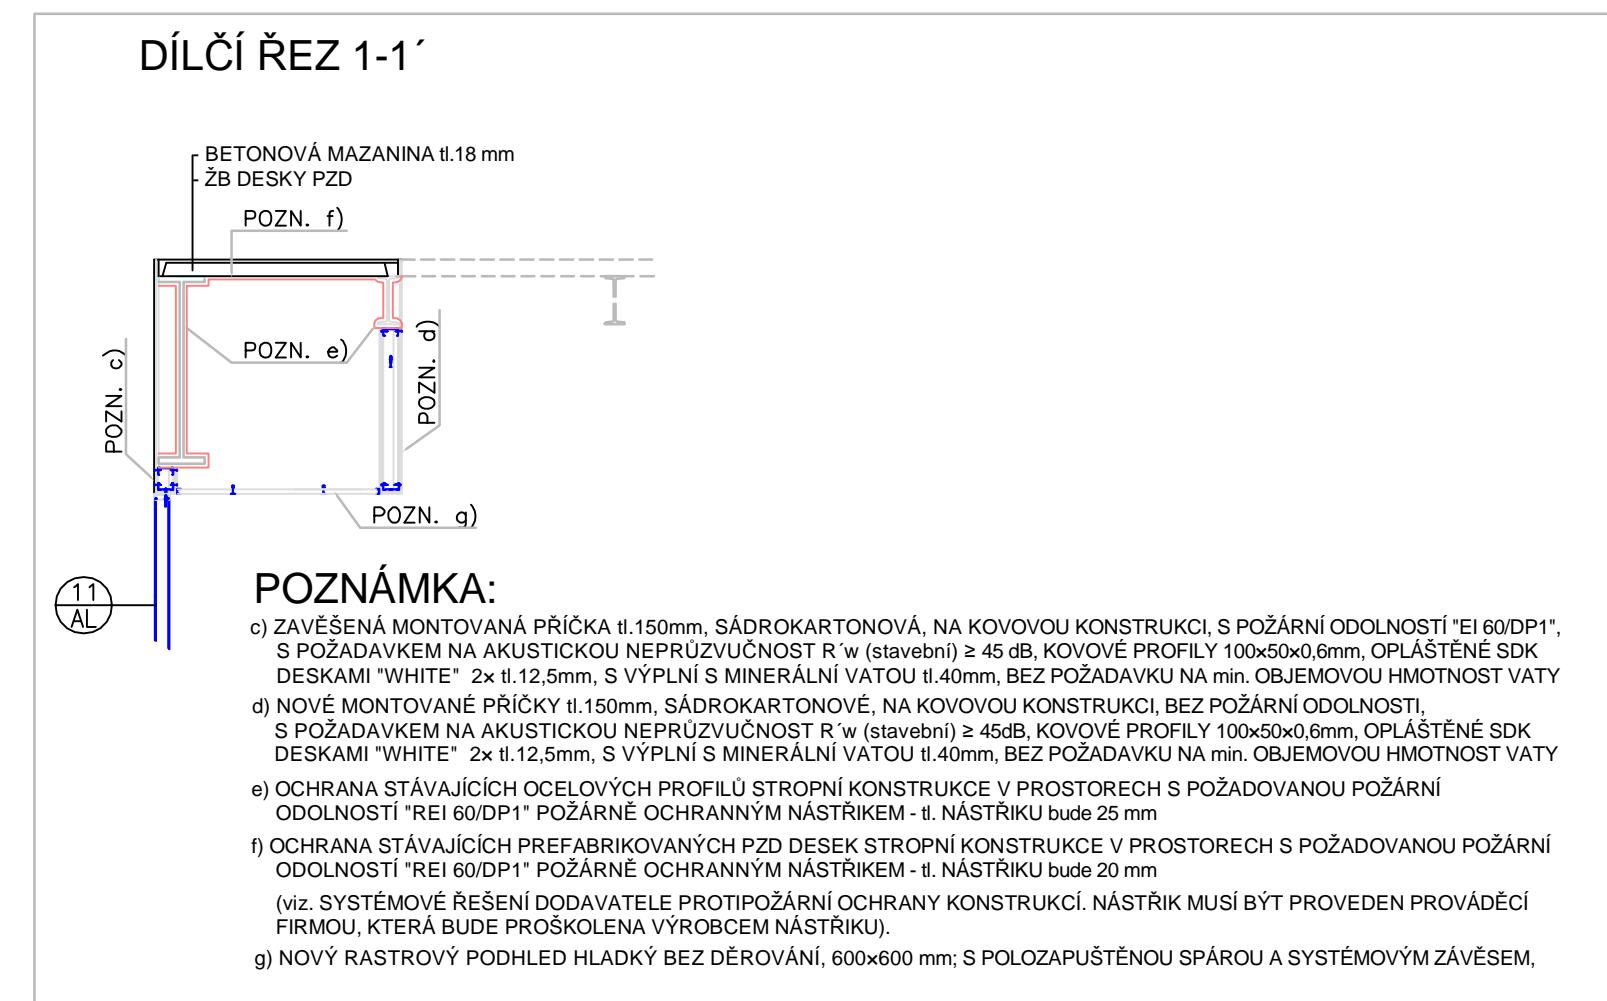


±0,000 = 207,650 m n.m.

[illegible]





















LEGENDA:

	KONSTRUKCE POD POHLEDUM
	VYBAVENÍ INTERIÉRU
	TECHNOLOGIE – AUT
	TECHNOLOGIE – GASTRO
	TECHNOLOGIE – LABORATOŘE
	TECHNOLOGIE – PRŮVOD
	STROPNÍ POHLED, RASTR 600x600mm
	STROPNÍ POHLED, RASTR 1200x600mm
	REVIZNÍ DVĚŘKA 600x600mm V PLNÉM SÁDKOKARTONOVÉM STROPNÍM PODHLU

- ELEKTRO


