




OCELOVÁ KONSTRUKCE VESTAVKU NA STAVAJÍCÍM STROPU GALERIE – 3 NP
 PŮDORYS UKLADANÍ NOSNÉ KONSTRUKCE VESTAVKU A ZESÍLENÍ STAVAJÍCÍ STROPNÍ KONSTRUKCE:

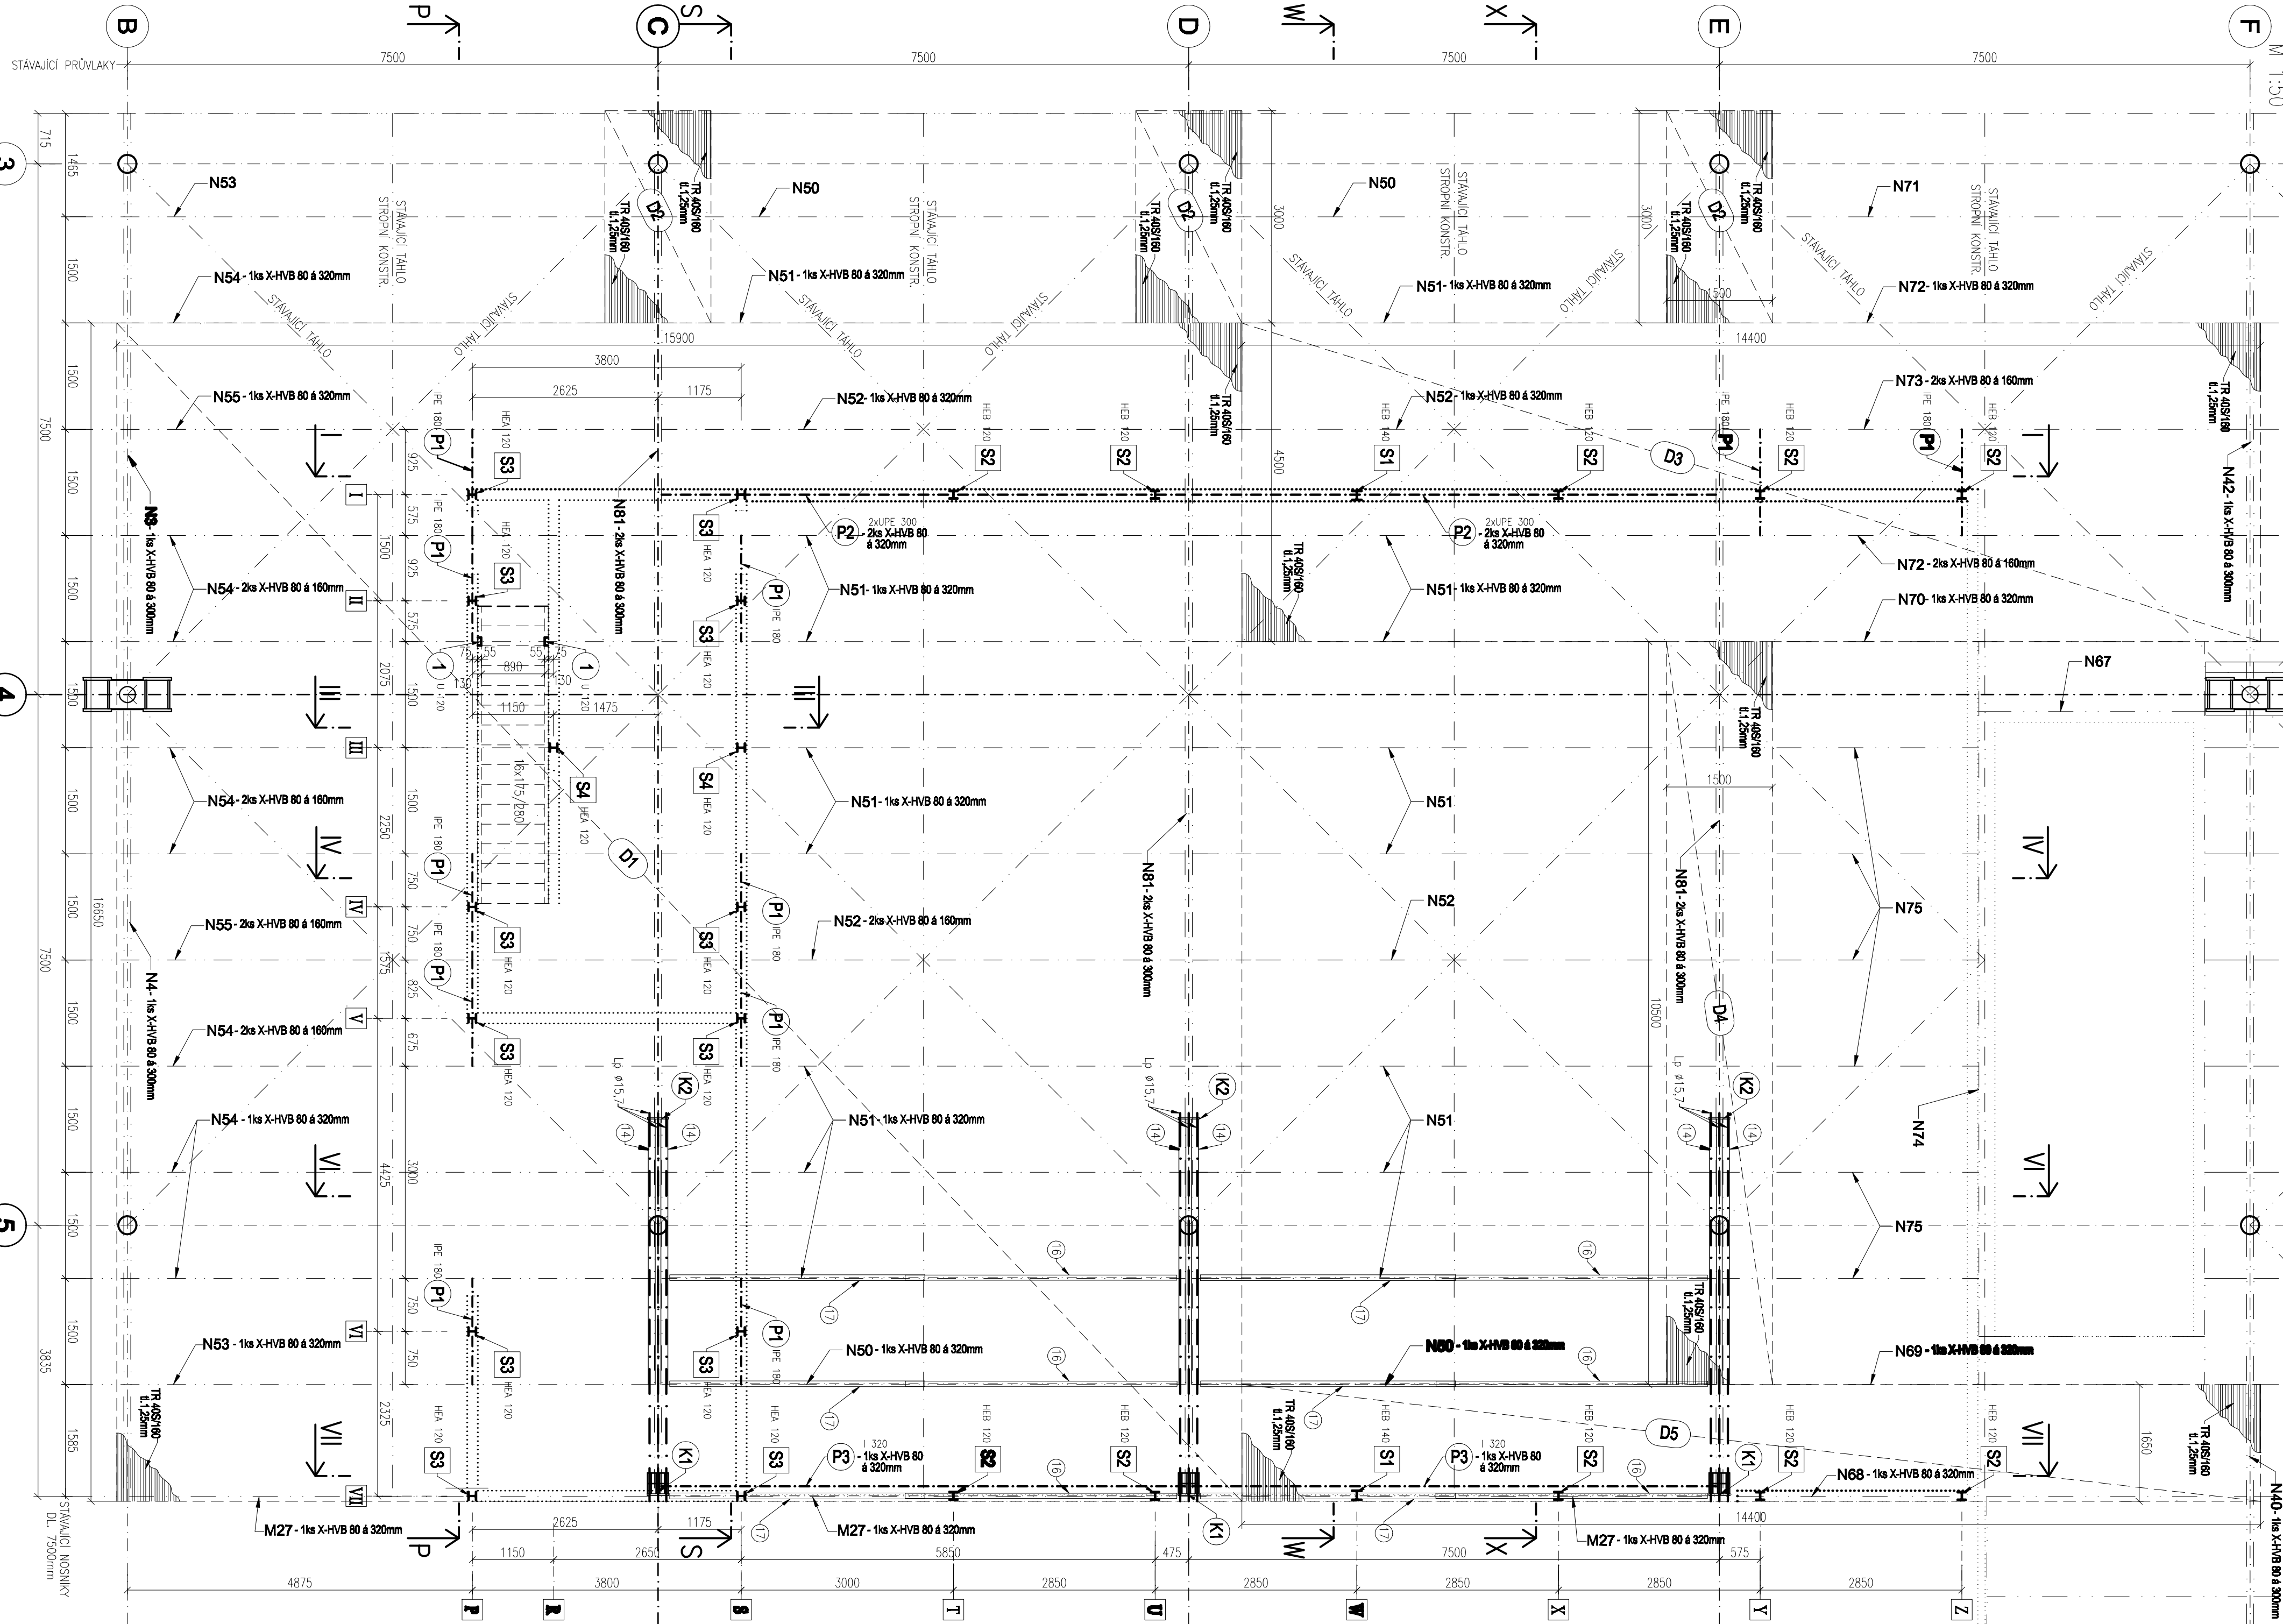

ZESÍLENÍ PRŮVLAKŮ NA OSÁCH: C,D,E

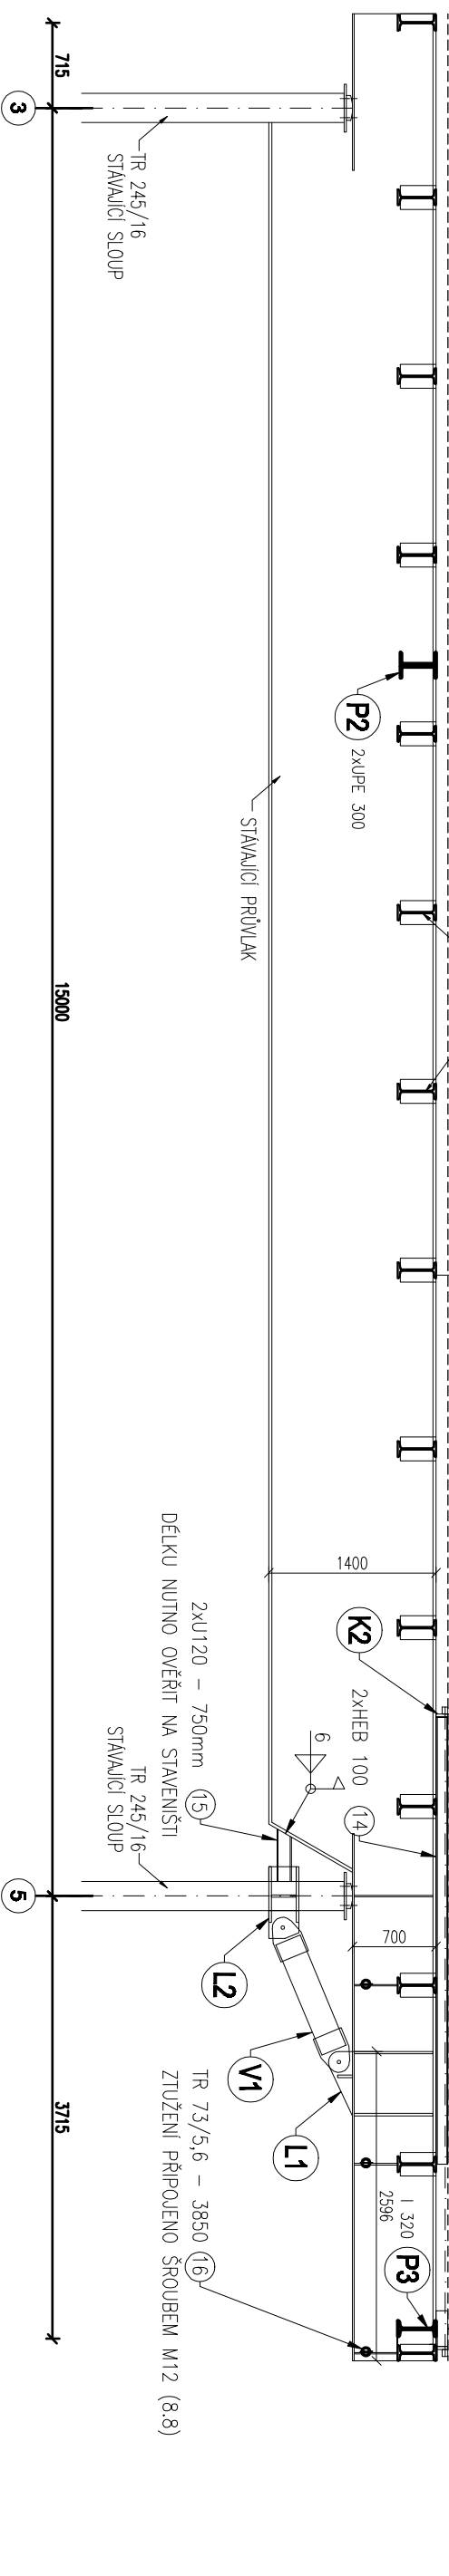

ULOŽENÍ SLOUPŮ DO STAVAJÍCÍHO STROPU:

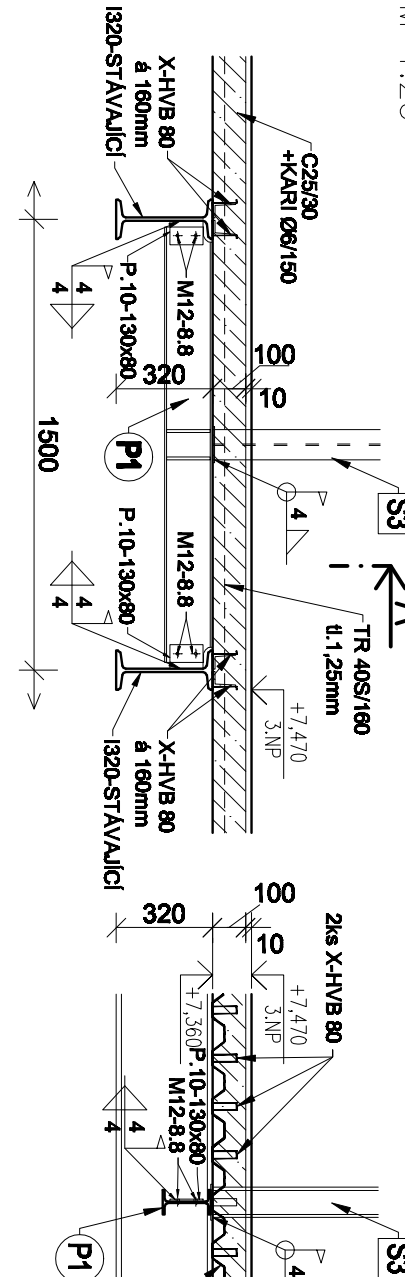

SPECIFIKACE PŘEDPINACÍ VYTUŽE – ZESÍLENÍ PRŮVLAKŮ:

OZN.	POPS	PROFIL	DEJKA	POČET ks	CELK.DELKA
NA VYK.	MONOSTRAID HDPE 1670/1860	15,7 mm	5,45	9	49,05

SPECIFIKACE MATERIÁLU – DESKY:

OZN.	POPS	ROZMĚR – PLOCHA	POČET ks	TRAPEZ. PLECH	VYTUŽ.
D1		16,65 x 15,9	1		C 25/30
D2		3,0 x 1,5	3	TR 40S/160	TL. DESKY
D3		4,5 x 14,4	1	tl. 1,25 mm	TL. DESKY
D4		10,5 x 1,5	1		TL. DESKY
D5		1,65 x 14,4	1		TL. DESKY

POZN. 1: – STAVAJÍCÍ OCELOVÉ PRVKY STROPU BUDOU K TRAPEZOVÝM PLECHŮM PŘESLEPENY SPŘESKOVANOU TAVOU X-HVB 80 (POČET TRNŮ A JEJICH ROZTĚČ VZ. PŮDORYS UKLADANÍ) NOSNÉ KONSTRUKCE VESTAVKU DO STAVAJÍCÍHO STROPU) – TRAPEZOVÝ PLECH BUDĚ KLADEN ZEBRÍ KOLMŮ NA STAVAJÍCÍ NOSNÍKY (220)

SPECIFIKACE MATERIÁLU – OCELOVÝ VESTAVEK:

PRVKY VKLADNÉ DO STROPU 3NP:

OZN.	POPS	PROFIL	DEJKA	HMOTNOST	POČET ks	CELK.HMOTNOST
P1	WALKA	I 180	1,45	21,9	31,8	254,0
P2	STROPNICE	UPE 300	7,20	31,9	230,0	920,0
P3	STŮLPOVCI NOSNÍK	I 320	7,20	61,0	439,2	818,4
CELKEM					2	2052,4

SPECIFIKACE MATERIÁLU – ZESÍLENÍ PRŮVLAKŮ:

OZN.	TRP VÝROBKŮ, ROZMĚRY	HMOTNOST	POČET ks	HMOTNOST	TRÍBA OCELI
1	P 20 – 470x238	17,562	12	210,744	
2	P 20 – 250x125	4,906	3	14,718	
3	P 20 – 250x233	9,145	3	27,435	
4	P 20 – 208x125	4,082	8	32,656	
5	P 10 – 300x100	2,355	18	42,39	
6	P 25 – 300x100	5,888	6	35,328	
7	P 10 – 60x100	0,471	12	5,652	
8	P 10 – 40x50	0,157	18	2,826	
9	P 20 – 350x250	13,738	12	164,856	
10	P 20 – 202x543	17,221	3	51,663	
11	P 20 – 659x145	15,002	12	180,024	
12	P 20 – 150x140	3,297	3	9,891	
13	TR 219,1/4,2 – 1000mm	71,749	3	215,247	
14	HEB 100 – 3750mm	76,655	6	459,93	
15	U 120 – 750mm	10,05	6	60,3	
16	TR 73/5,6 – 3850mm	35,871	9	322,842	
17	TR 62/4 – 3610mm	21,942	9	201,476	
18	P 10 – 225x100	1,716	18	31,968	
CELKEM				1706kg	

POZNÁMKY K PROVÁDĚNÍ ZESÍLENÍ PRŮVLAKŮ A ULOŽENÍ VESTAVKU DO STAVAJÍCÍHO STROPU:

- VÝROBNÍ POSTUPNÉ PŘI DESKÁCH V PŮDĚ BUDOVYHO OCELOVÝCH DESK (ODKROJENÍ KONSTRUKCE) – ZESÍLENÍ PRŮVLAKŮ – PŘÍKLAD ZESÍLENÍHO HEH PROHLU A KOTVENÍHO OBSTUŽÍ
- OCELENÍ PŘEDPINACÍ VYTUŽE
- ULOŽENÍ STŮLPOVCI K-ČE DOLNÍ PÁNEŽE ZESÍLOVÁNÍ ČÁSTI PRŮVLAKŮ (OZN. ①) (OZN. ②) (OZN. ③) (OZN. ④) (OZN. ⑤) (OZN. ⑥) (OZN. ⑦) A KOTVENÍ SPOJŮSTI (OZN. ⑧) (OZN. ⑨) (OZN. ⑩) (OZN. ⑪) (OZN. ⑫) (OZN. ⑬) (OZN. ⑭) (OZN. ⑮) (OZN. ⑯) (OZN. ⑰) (OZN. ⑱) (OZN. ⑲) (OZN. ⑳) (OZN. ㉑) (OZN. ㉒) (OZN. ㉓) (OZN. ㉔) (OZN. ㉕) (OZN. ㉖) (OZN. ㉗) (OZN. ㉘) (OZN. ㉙) (OZN. ㉚) (OZN. ㉛) (OZN. ㉜) (OZN. ㉝) (OZN. ㉞) (OZN. ㉟) (OZN. ㊱) (OZN. ㊲) (OZN. ㊳) (OZN. ㊴) (OZN. ㊵) (OZN. ㊶) (OZN. ㊷) (OZN. ㊸) (OZN. ㊹) (OZN. ㊺) (OZN. ㊻) (OZN. ㊼) (OZN. ㊽) (OZN. ㊾) (OZN. ㊿) (OZN. 1) (OZN. 2) 